



Landkreis Nordwestmecklenburg  
FD Kataster und Vermessung  
Stabsstelle Geodatenzentrum  
Börzower Weg 3  
23936 Grevesmühlen

Löschwasser- und Hydrantenkataster


H-ID: 126-N012

0 5 10 15 m

Maßstab: 1:300

Stand:  
06.05.2025

Unter.-H.

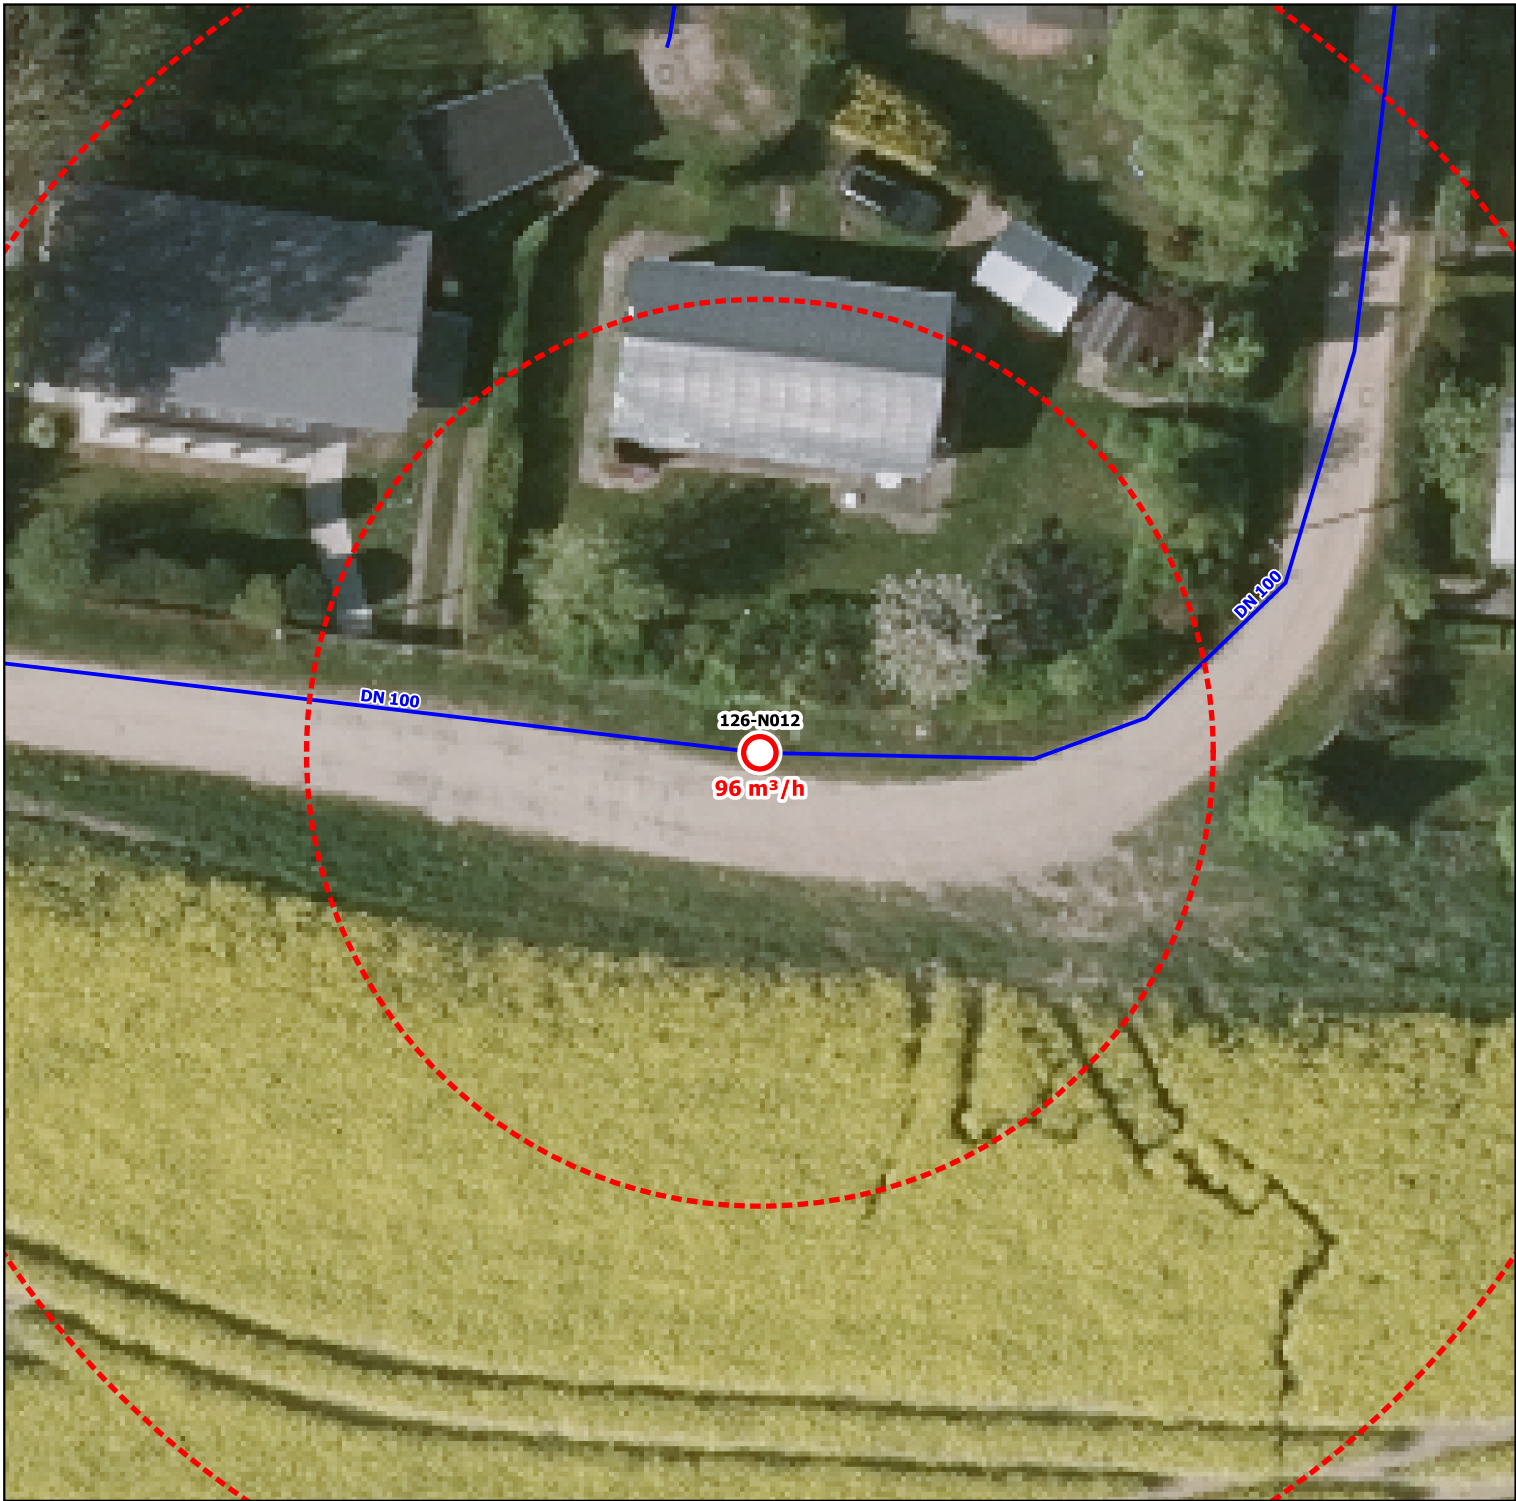

**Gemeinde:** Gemeinde Ostseebad Insel Poel

**Bauart:** Unterflur Hydrant

**Durchfluss:** 96 m³/h gemessen bei 1,5 bar

**Art der Oberfläche:** keine Angabe

**Standort:** Nah'n Kliff

**Notizen:** Bei der Verwendung des Hydranten ist der Bereitschaftsdienst zu informieren.  
Eine Unterschreitung des Mindestdruck von 1,5 bar ist untersagt!  
Im Brandfall ist eine Druckerhöhung durch den Zweckverband technisch nicht möglich.

Bereitschaftsdienst Zweckverband Wismar: 0172 3223381

Dieses Standortblatt stellt keine verbindliche Bestandsauskunft des zuständigen Wasserversorgers dar! Alle Angaben ohne Gewähr.