Landkreis Nordwestmecklenburg
FD Kataster und Vermessung
Stabsstelle Geodatenzentrum
Börzower Weg 3
23936 Grevesmühlen

Löschwasser- und Hydrantenkataster

0 5 10 15 m

Maßstab: 1:300

H-ID: 136-N004

Stand: 06.05.2025

Unter.-H.

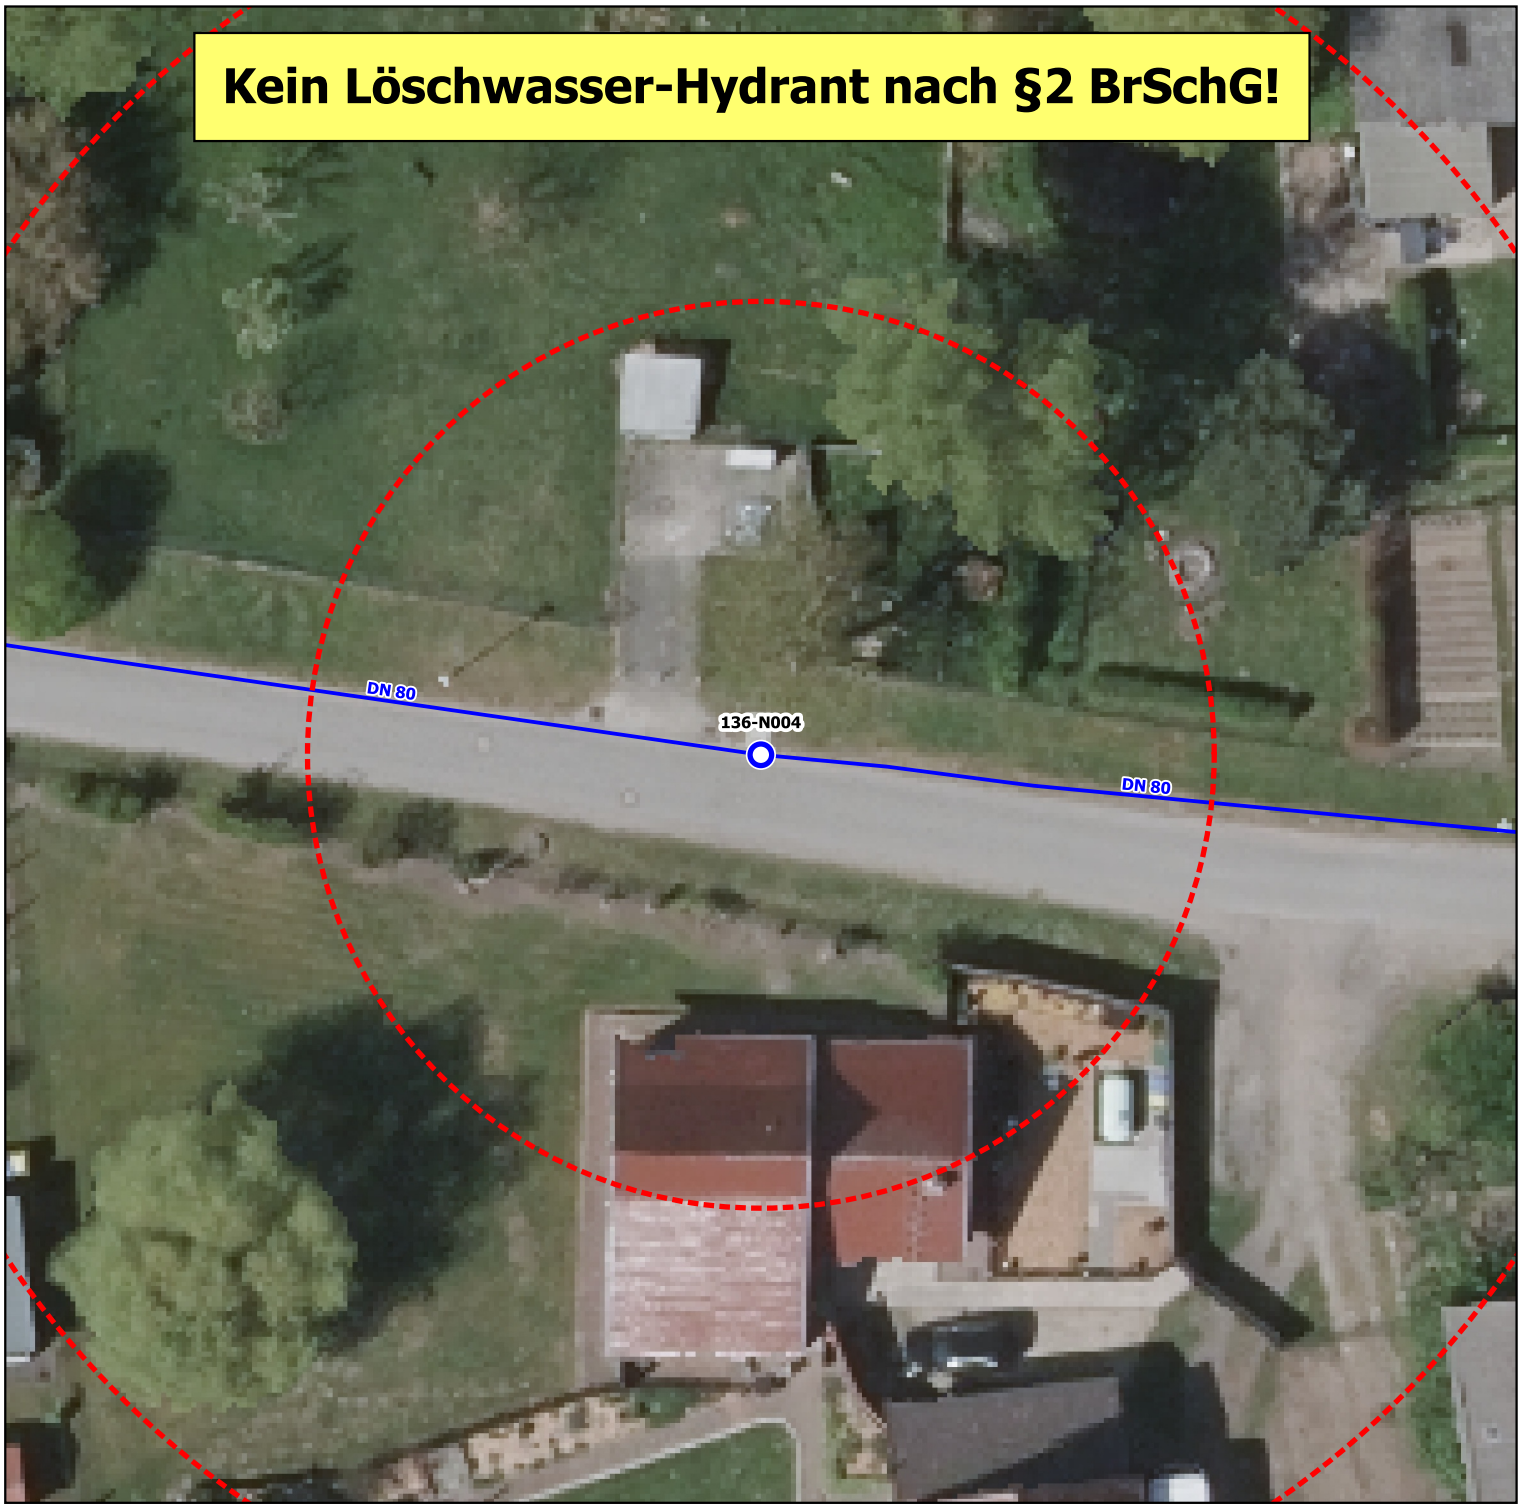

Gemeinde: Gemeinde Gägelow	**Bauart:** Unterflur Hydrant
Durchfluss: Keine Angabe gemessen bei 1,5 bar	**Art der Oberfläche:** keine Angabe
Standort: Lange Straße	
Notizen: Es liegt keine Vereinbarung mit dem zuständigen Wasserversorger vor. Demnach ist dieser Hydrant kein Löschwasser-Hydrant nach §2 BrSchG! Eine Verwendung nach §7 BrSchG ist mit dem Wasserversorger abzustimmen und unverzüglich mitzuteilen. Bereitschaftsdienst Zweckverband Wismar: 0172 3223381	

Dieses Standortblatt stellt keine verbindliche Bestandsauskunft des zuständigen Wasserversorgers dar! Alle Angaben ohne Gewähr.