



Landkreis Nordwestmecklenburg
FD Kataster und Vermessung
Stabsstelle Geodatenzentrum
Börzower Weg 3
23936 Grevesmühlen

Löschwasser- und Hydrantenkataster


0 5 10 15 m

Maßstab: 1:300

H-ID: 2032-PORT

Stand:
06.05.2025

Unter.-H.

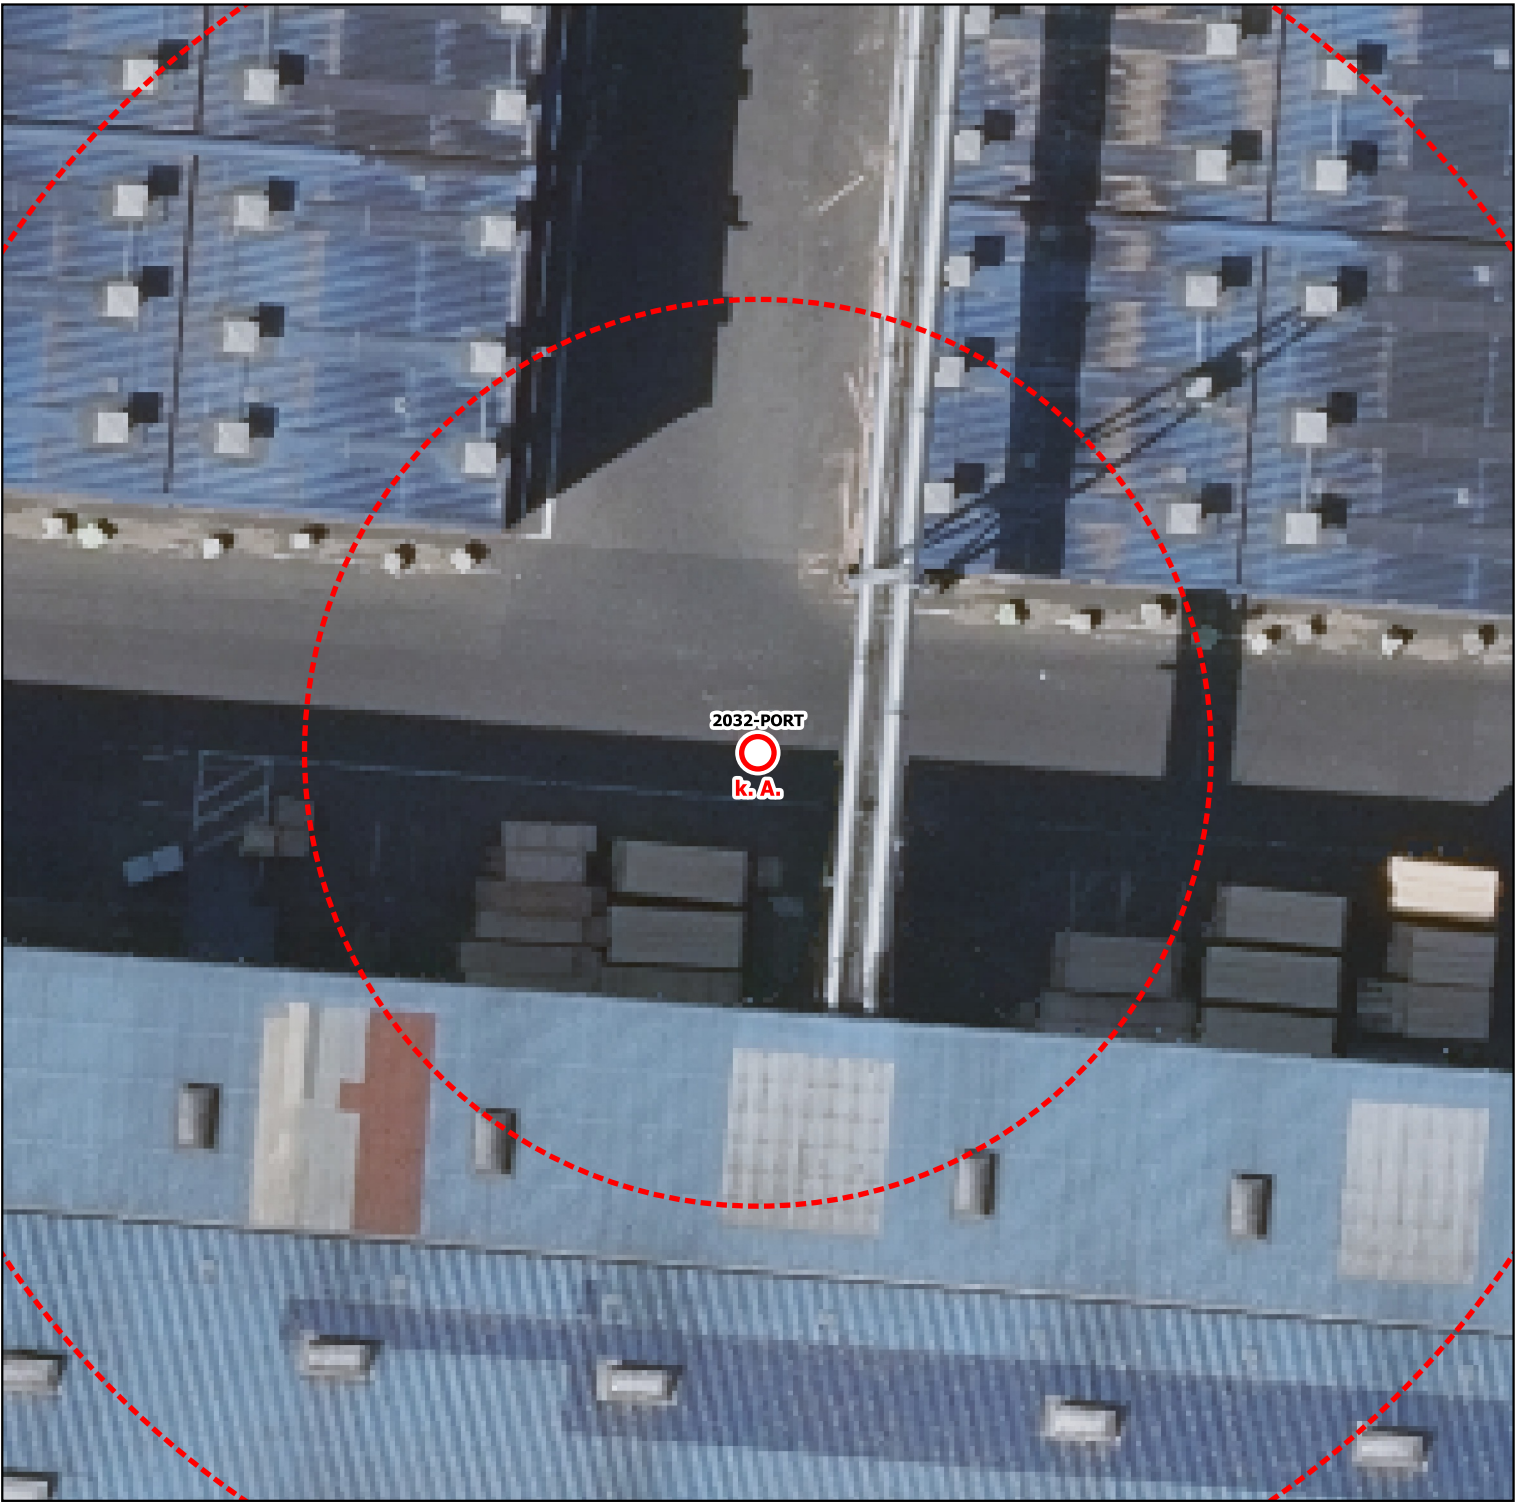

Gemeinde: Hansestadt Wismar	Bauart: Unterflur Hydrant
Durchfluss: Keine Angabe	Art der Oberfläche: Asphalt
Standort: Fahrbahnmitte, zwischen Block 2 und 3	
Notizen: Notfallnummer Ilim Nordic Timber GmbH & Co. KG: keine Angabe	
Dieses Standortblatt stellt keine verbindliche Bestandsauskunft des zuständigen Wasserversorgers dar! Alle Angaben ohne Gewähr.	