Landkreis Nordwestmecklenburg
FD Kataster und Vermessung
Stabsstelle Geodatenzentrum
Börzower Weg 3
23936 Grevesmühlen

Löschwasser- und Hydrantenkataster

H-ID: 2087-PORT

0 5 10 15 m **Maßstab: 1:300**

Stand: 06.05.2025

Ober.-H.

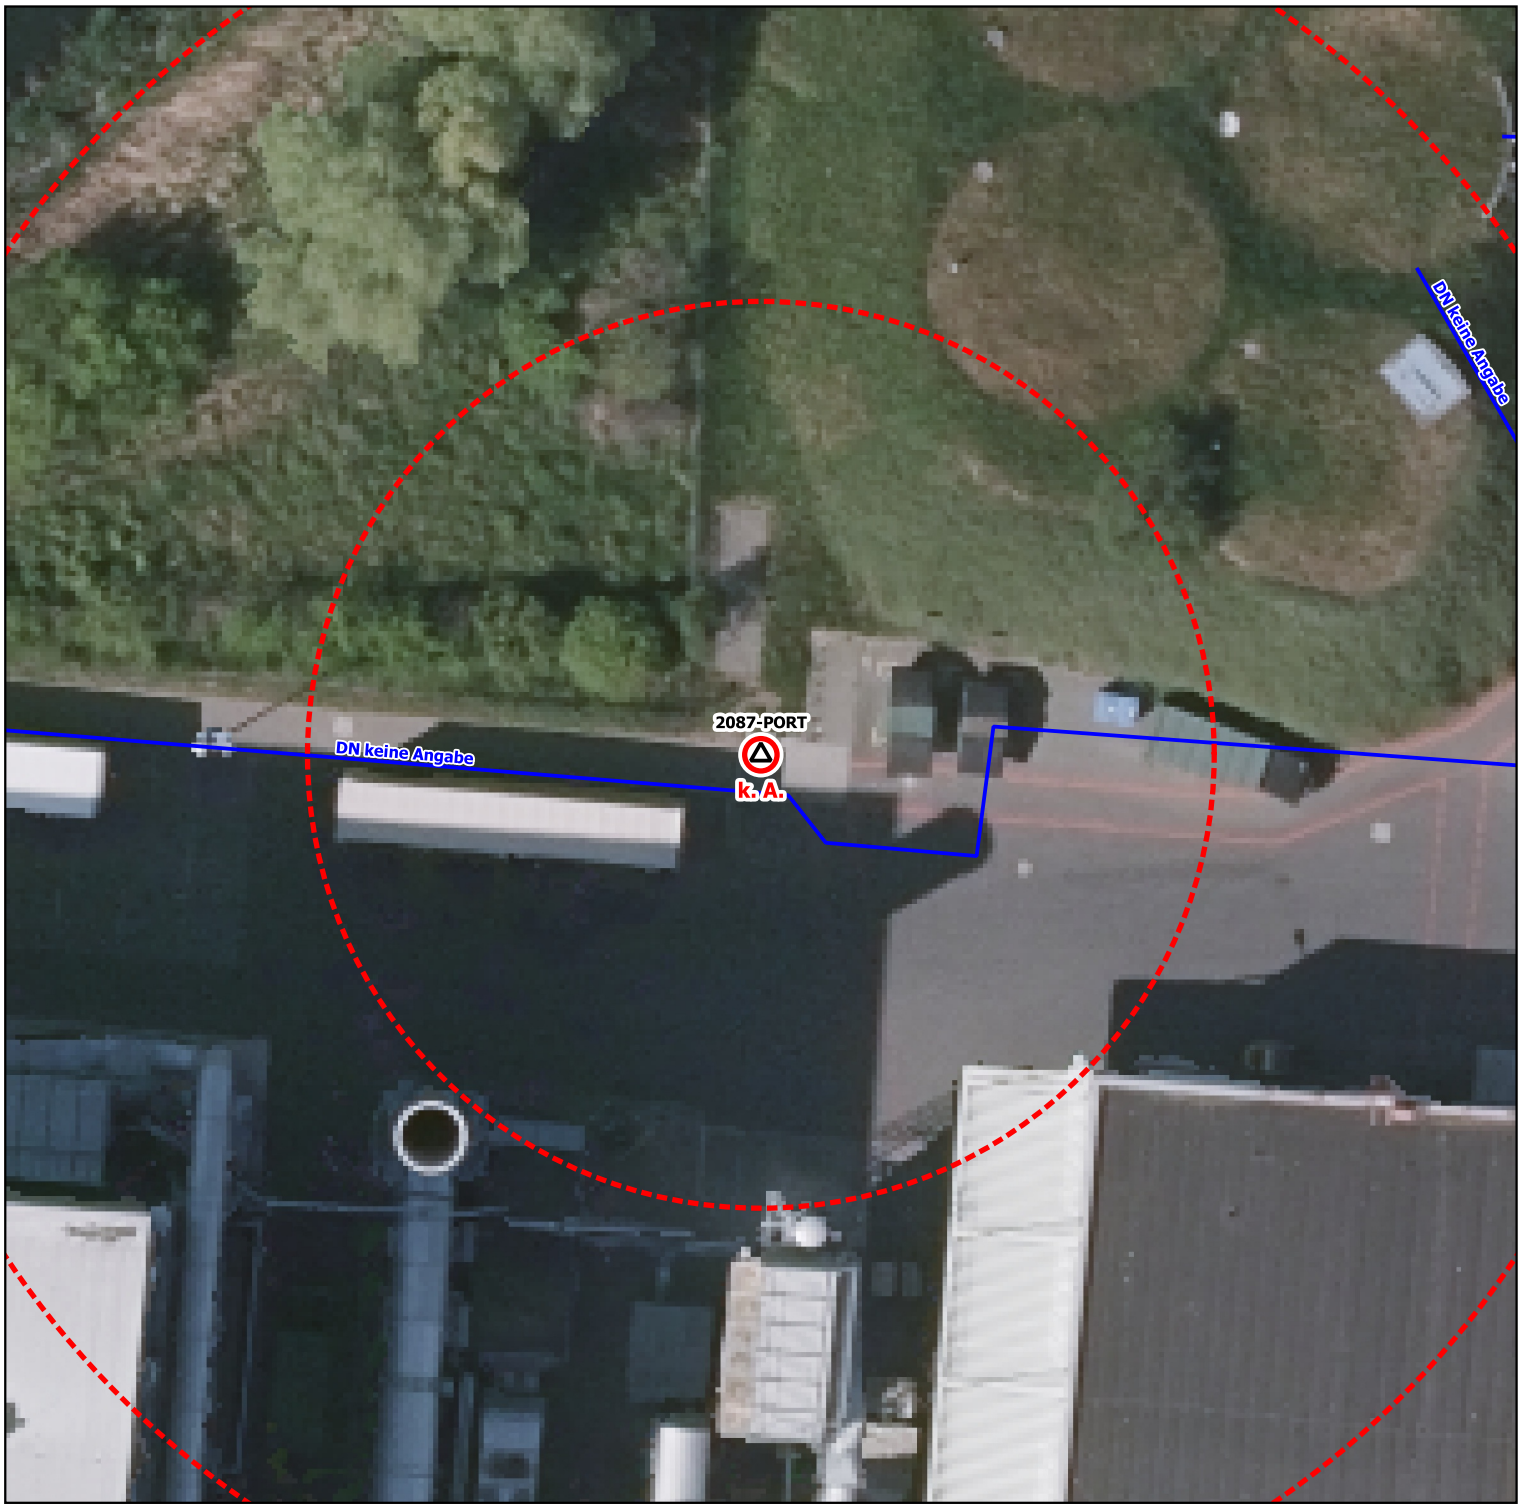

Gemeinde: Hansestadt Wismar	**Bauart:** Oberflur Hydrant
Durchfluss: Keine Angabe	**Art der Oberfläche:** Pflaster
Standort: neben Restmüllcontainer	
Notizen: Notfallnummer EGGER Holzwerkstoffe Wismar GmbH & Co. KG: keine Angabe	

Dieses Standortblatt stellt keine verbindliche Bestandsauskunft des zuständigen Wasserversorgers dar! Alle Angaben ohne Gewähr.