



Landkreis Nordwestmecklenburg
FD Kataster und Vermessung
Stabsstelle Geodatenzentrum
Börzower Weg 3
23936 Grevesmühlen

Löschwasser- und Hydrantenkataster


H-ID: 2088-PORT

0 5 10 15 m

Maßstab: 1:300

Stand:
06.05.2025

Ober.-H.

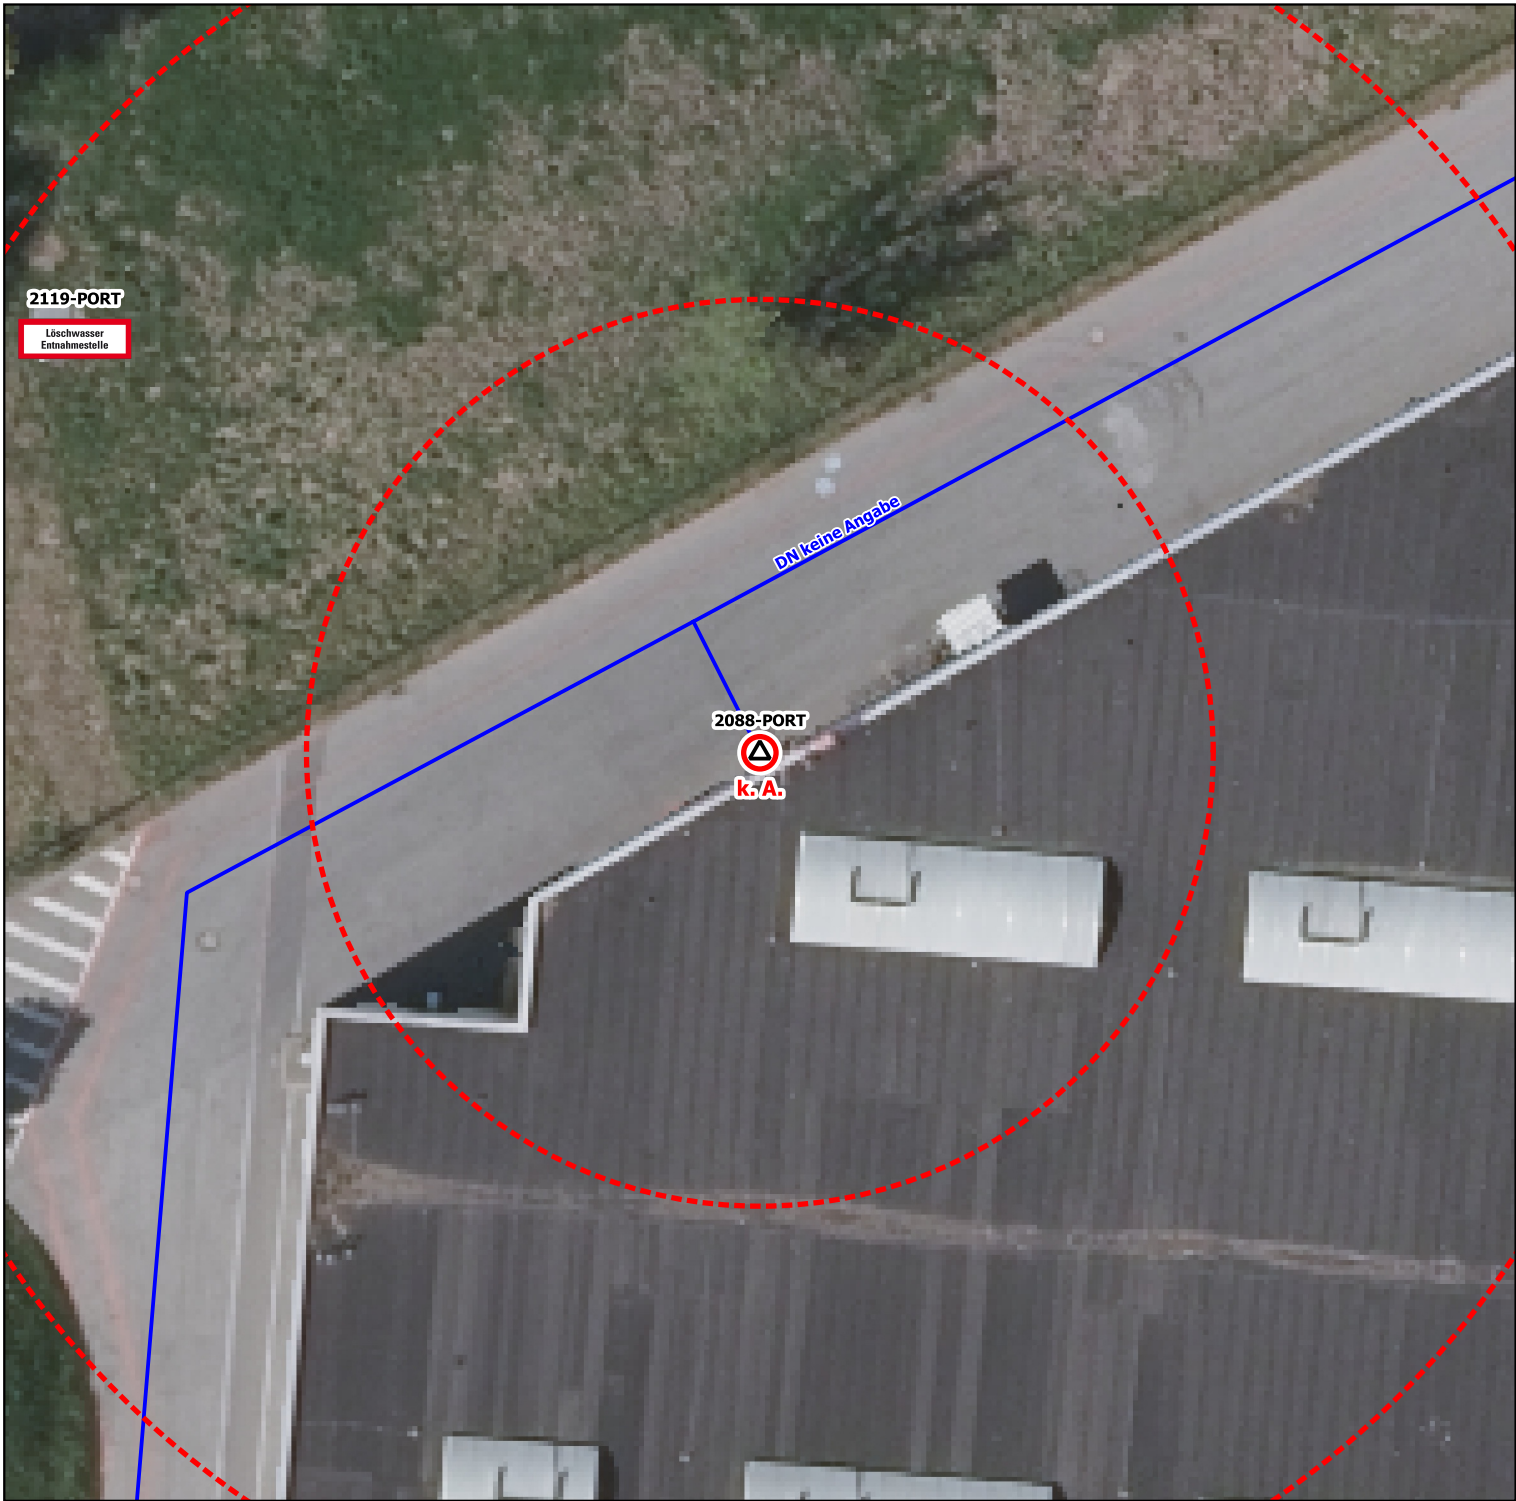

Gemeinde: Hansestadt Wismar

Bauart: Oberflur Hydrant

Durchfluss: Keine Angabe

Art der Oberfläche: Asphalt

Standort: neben Pausenraum 4

Notizen: Notfallnummer EGGER Holzwerkstoffe Wismar GmbH & Co. KG: keine Angabe