



Landkreis Nordwestmecklenburg
FD Kataster und Vermessung
Stabsstelle Geodatenzentrum
Börzower Weg 3
23936 Grevesmühlen

Löschwasser- und Hydrantenkataster


H-ID: 2131-PORT

0 5 10 15 m

Maßstab: 1:300

Stand:
06.05.2025

Unter.-H.

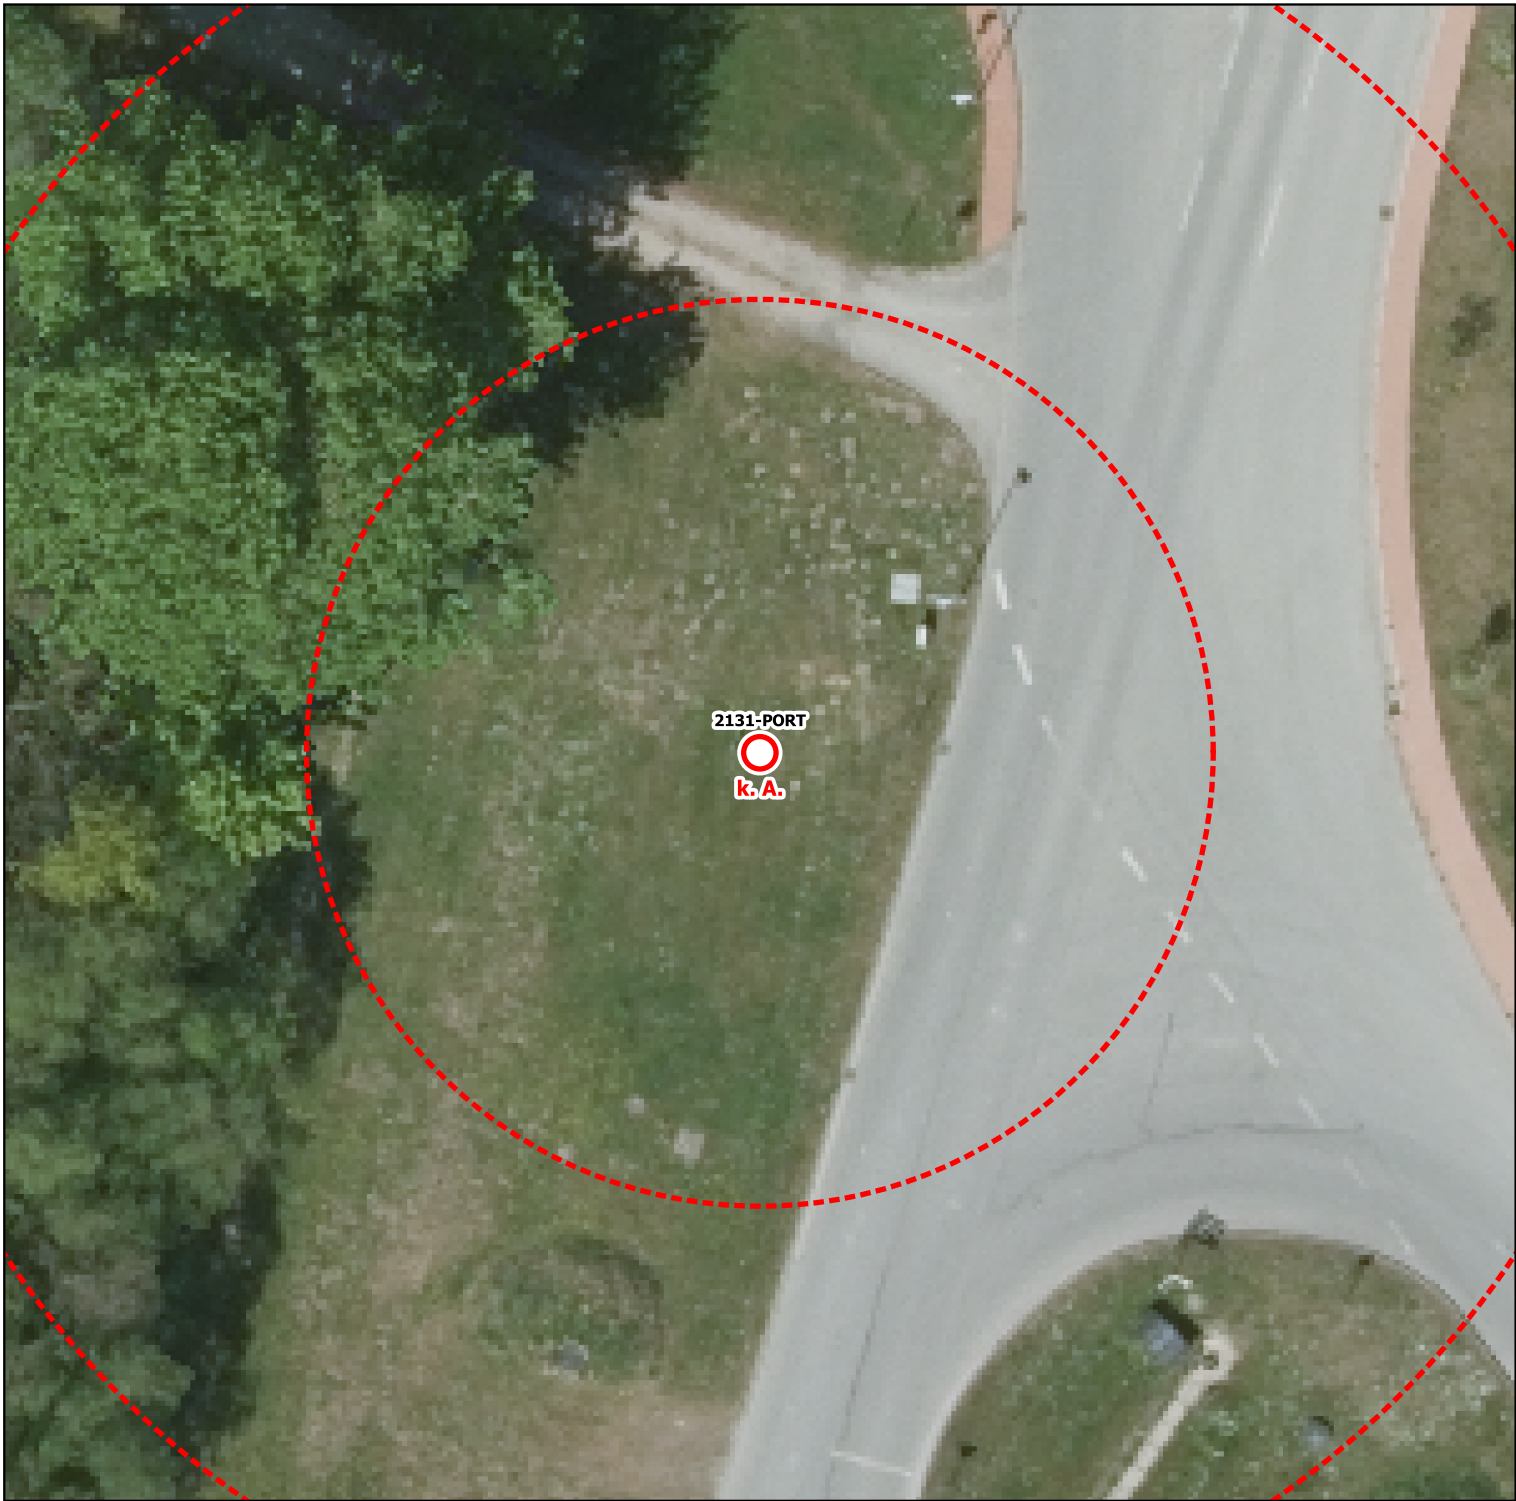

Gemeinde: Gemeinde Selmsdorf

Bauart: Unterflur Hydrant

Durchfluss: Keine Angabe

Art der Oberfläche: Pflaster

Standort: neben der Kreuzung, rechts

Notizen: Notfallnummer Ihlenberger Abfallentsorgungsgesellschaft mbH: Ihlenberger
Abfallentsorgungsgesellschaft mbH