Landkreis Nordwestmecklenburg
FD Kataster und Vermessung
Stabsstelle Geodatenzentrum
Börzower Weg 3
23936 Grevesmühlen

Löschwasser- und Hydrantenkataster

H-ID: 2137-PORT

0 5 10 15 m **Maßstab: 1:300**

Stand: 06.05.2025

Ober.-H.

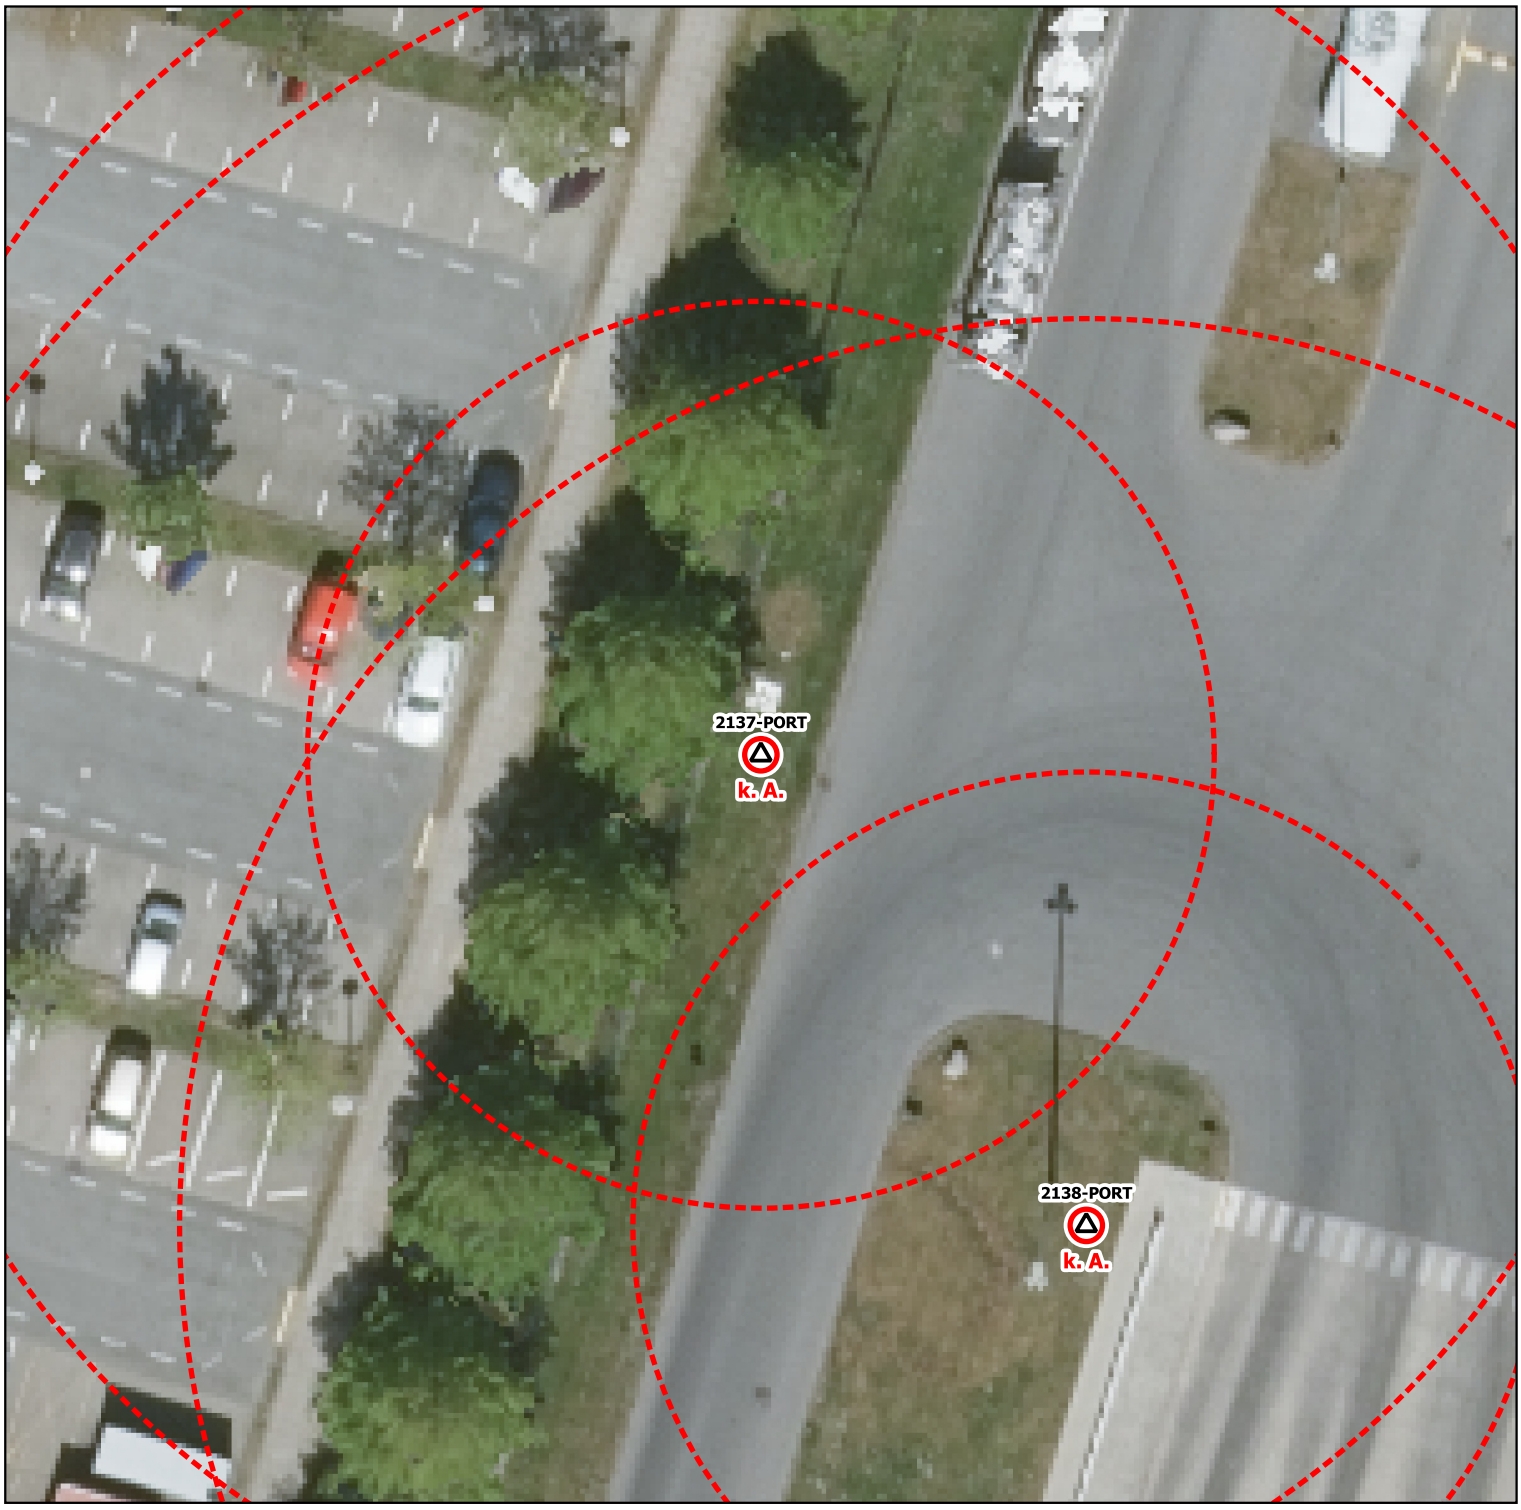

Gemeinde: Gemeinde Upahl	**Bauart:** Oberflur Hydrant
Durchfluss: Keine Angabe	**Art der Oberfläche:** Rasen
Standort: vor dem Zaun	
Notizen: Notfallnummer Arla Foods Deutschland GmbH: Arla Foods Deutschland GmbH	

Dieses Standortblatt stellt keine verbindliche Bestandsauskunft des zuständigen Wasserversorgers dar! Alle Angaben ohne Gewähr.