



Landkreis Nordwestmecklenburg
FD Kataster und Vermessung
Stabsstelle Geodatenzentrum
Börzower Weg 3
23936 Grevesmühlen

Löschwasser- und Hydrantenkataster


H-ID: 257027

0 5 10 15 m

Maßstab: 1:300

Stand:
06.05.2025

Unter.-H.

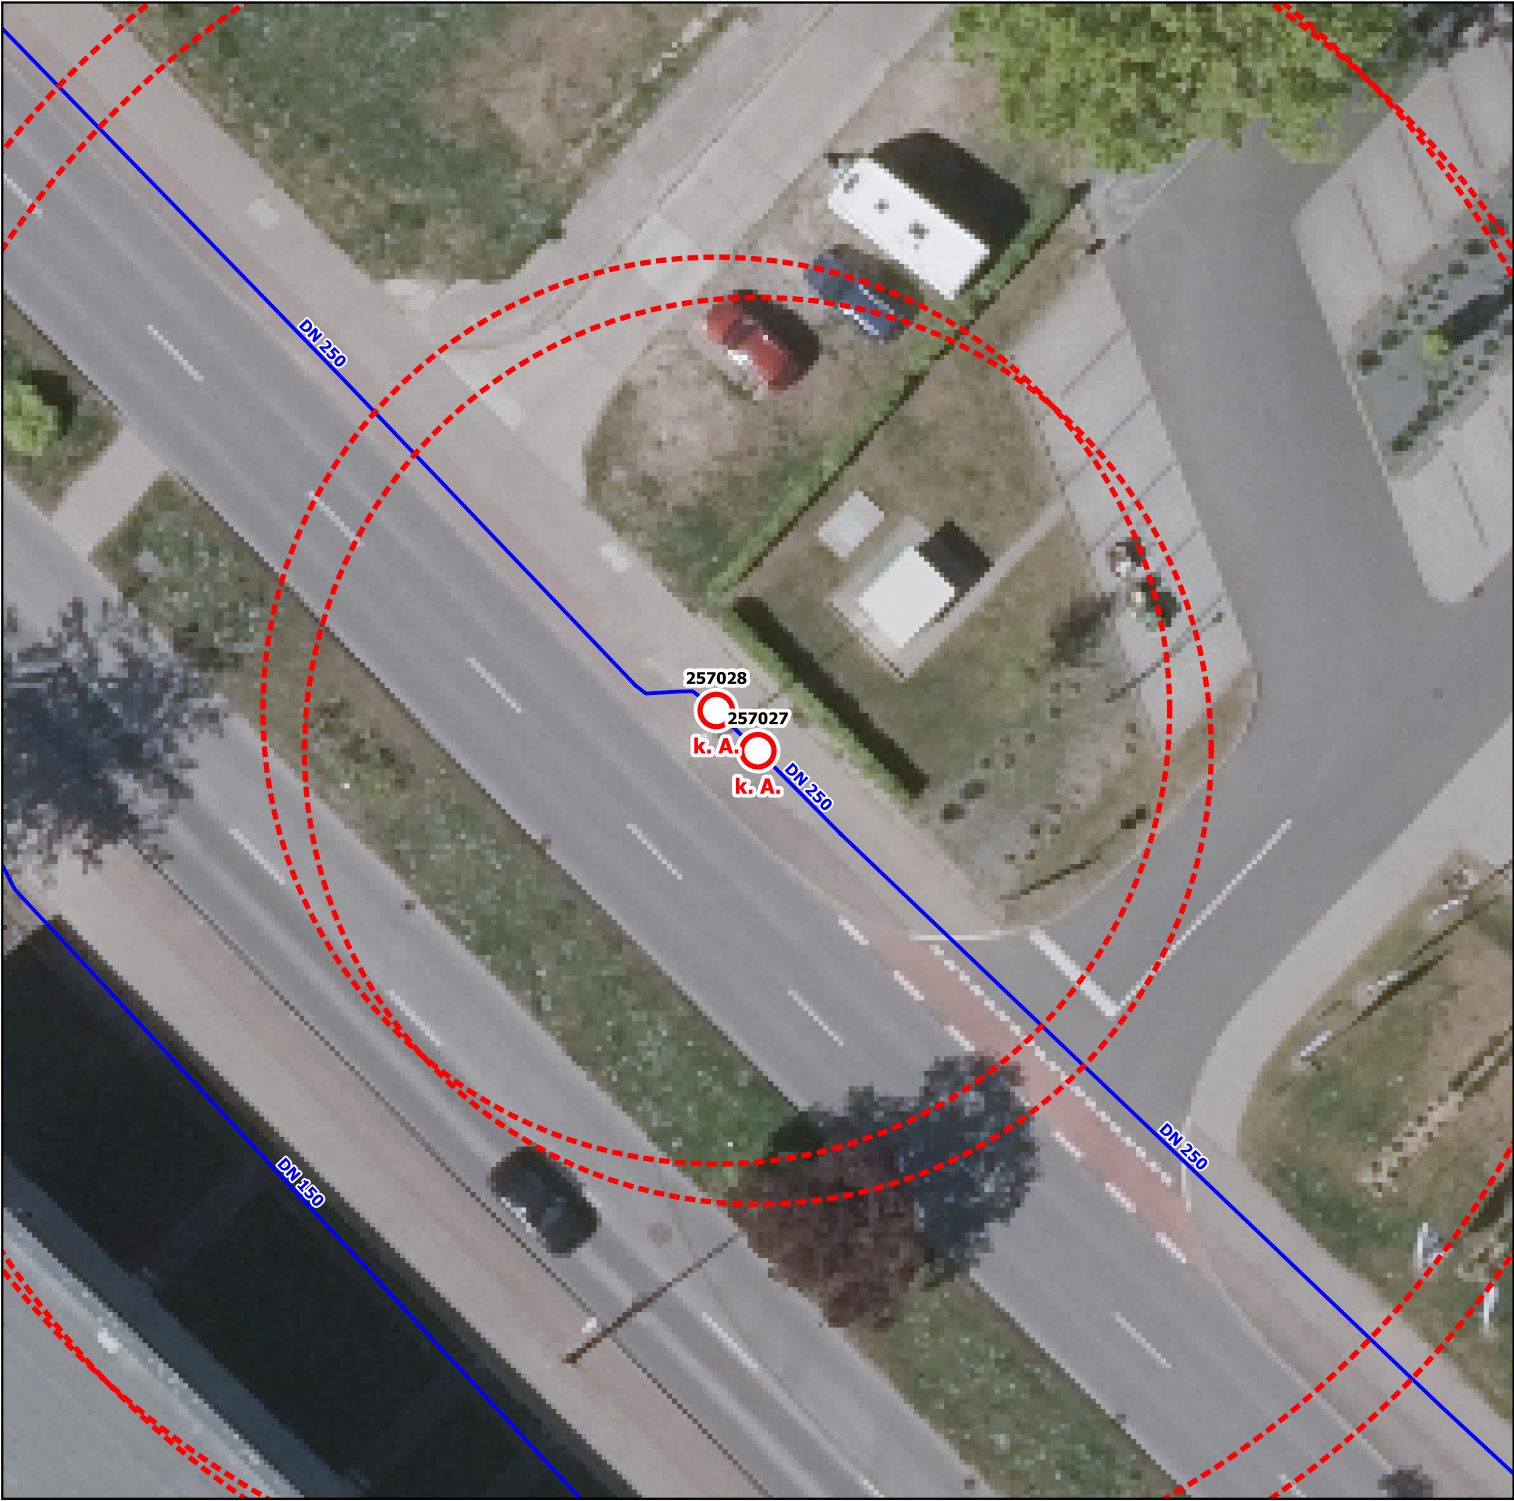

Gemeinde: Hansestadt Wismar

Bauart: Unterflurhydrant

Durchfluss: Keine Angabe

Art der Oberfläche: keine Angabe

Standort: Bürgermeister-Haupt-Straße

Notizen: Notfallnummer Stadtwerke Wismar GmbH: 03841 233233