



Landkreis Nordwestmecklenburg  
FD Kataster und Vermessung  
Stabsstelle Geodatenzentrum  
Börzower Weg 3  
23936 Grevesmühlen

# Löschwasser- und Hydrantenkataster


H-ID: 287710

0 5 10 15 m

Maßstab: 1:300

Stand:  
06.05.2025

Ober.-H.

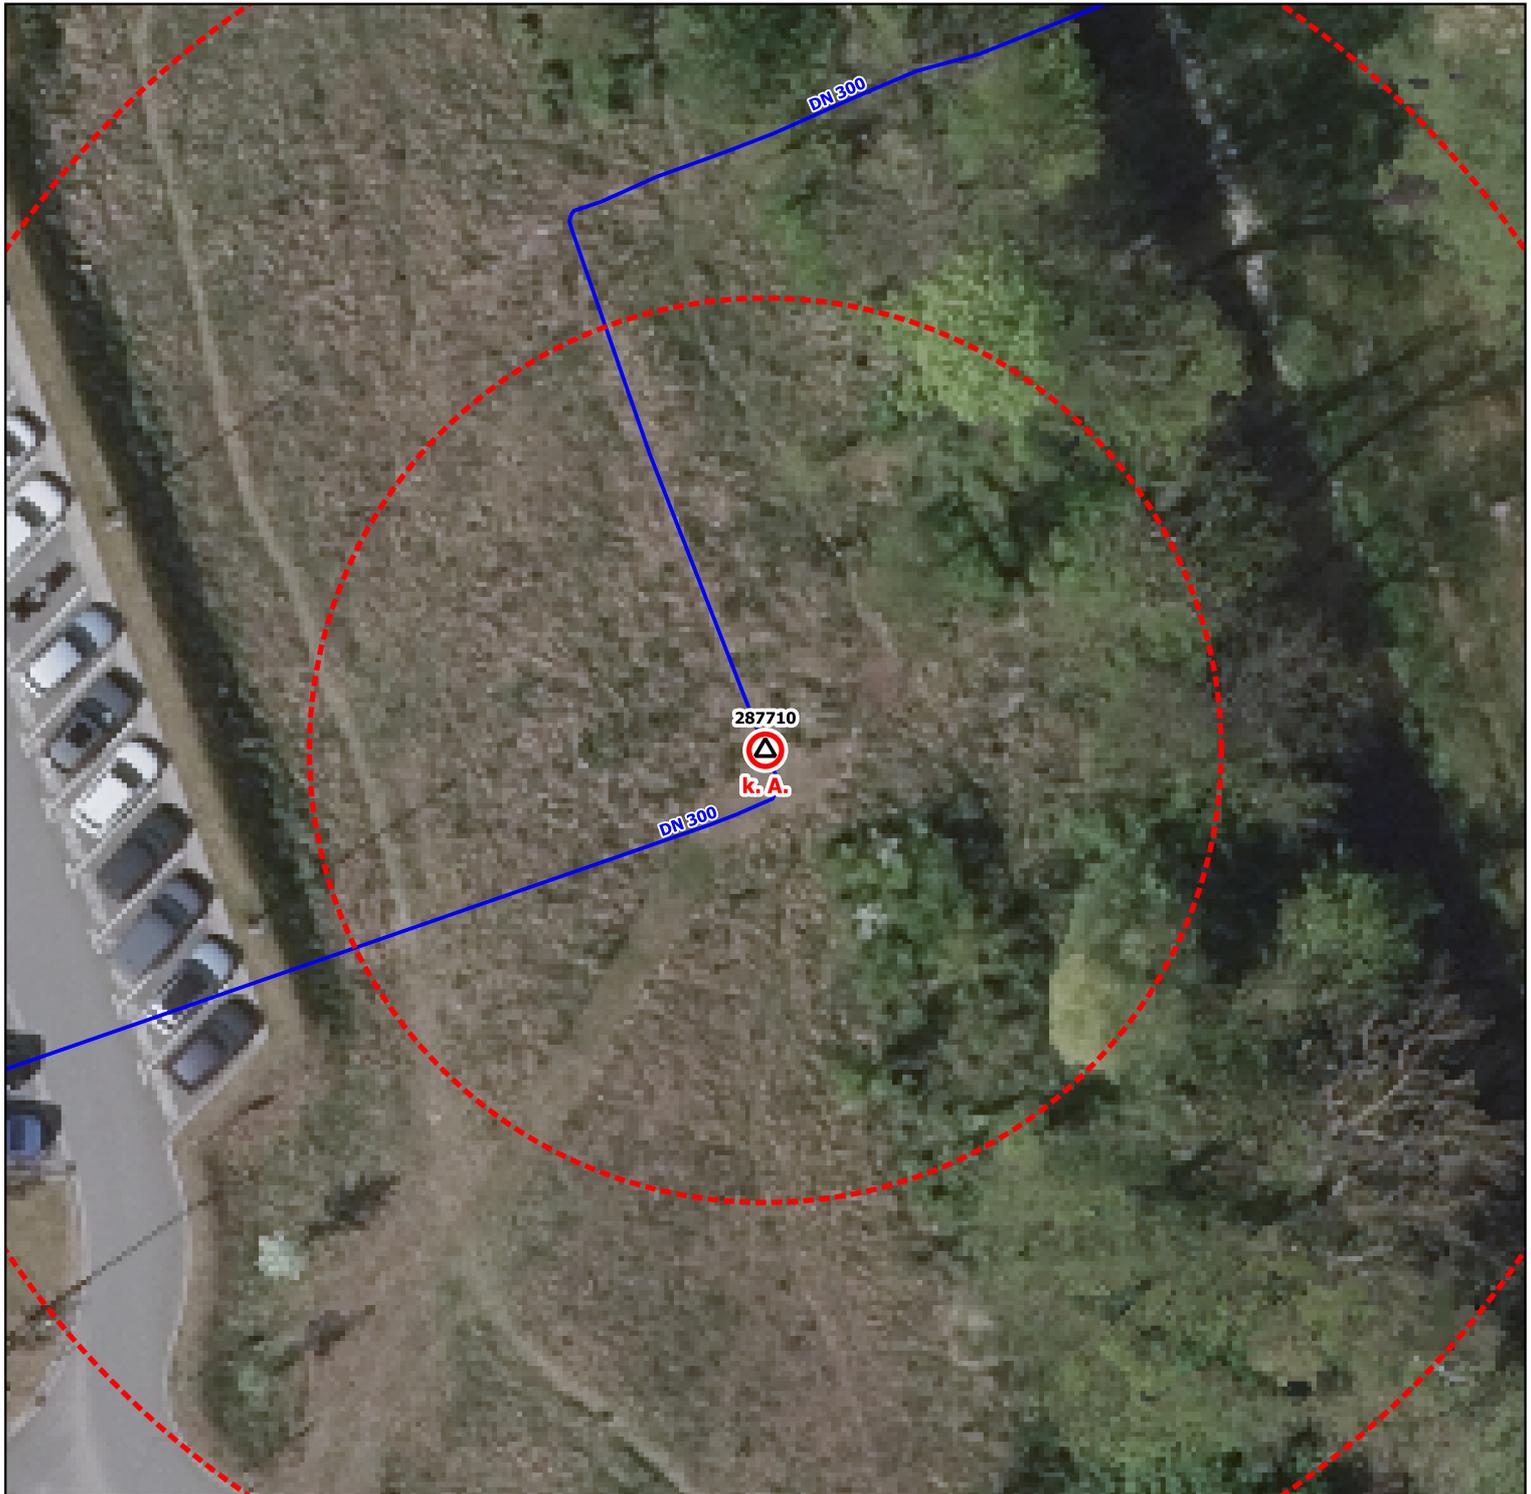

<b>Gemeinde:</b> Hansestadt Wismar	<b>Bauart:</b> Überflurhydrant
<b>Durchfluss:</b> Keine Angabe	<b>Art der Oberfläche:</b> keine Angabe
<b>Standort:</b> Rostocker Straße	
<b>Notizen:</b> Notfallnummer Stadtwerke Wismar GmbH: 03841 233233	
<b>Dieses Standortblatt stellt keine verbindliche Bestandsauskunft des zuständigen Wasserversorgers dar! Alle Angaben ohne Gewähr.</b>	