
 


 Landkreis Nordwestmecklenburg FD Kataster und Vermessung Stabsstelle Geodatenzentrum Börzower Weg 3 23936 Grevesmühlen	Löschwasser- und Hydrantenkataster	H-ID: 31-1032	
	0 5 10 15 m  Maßstab: 1:300	Stand: 06.05.2025	Unter.-H.

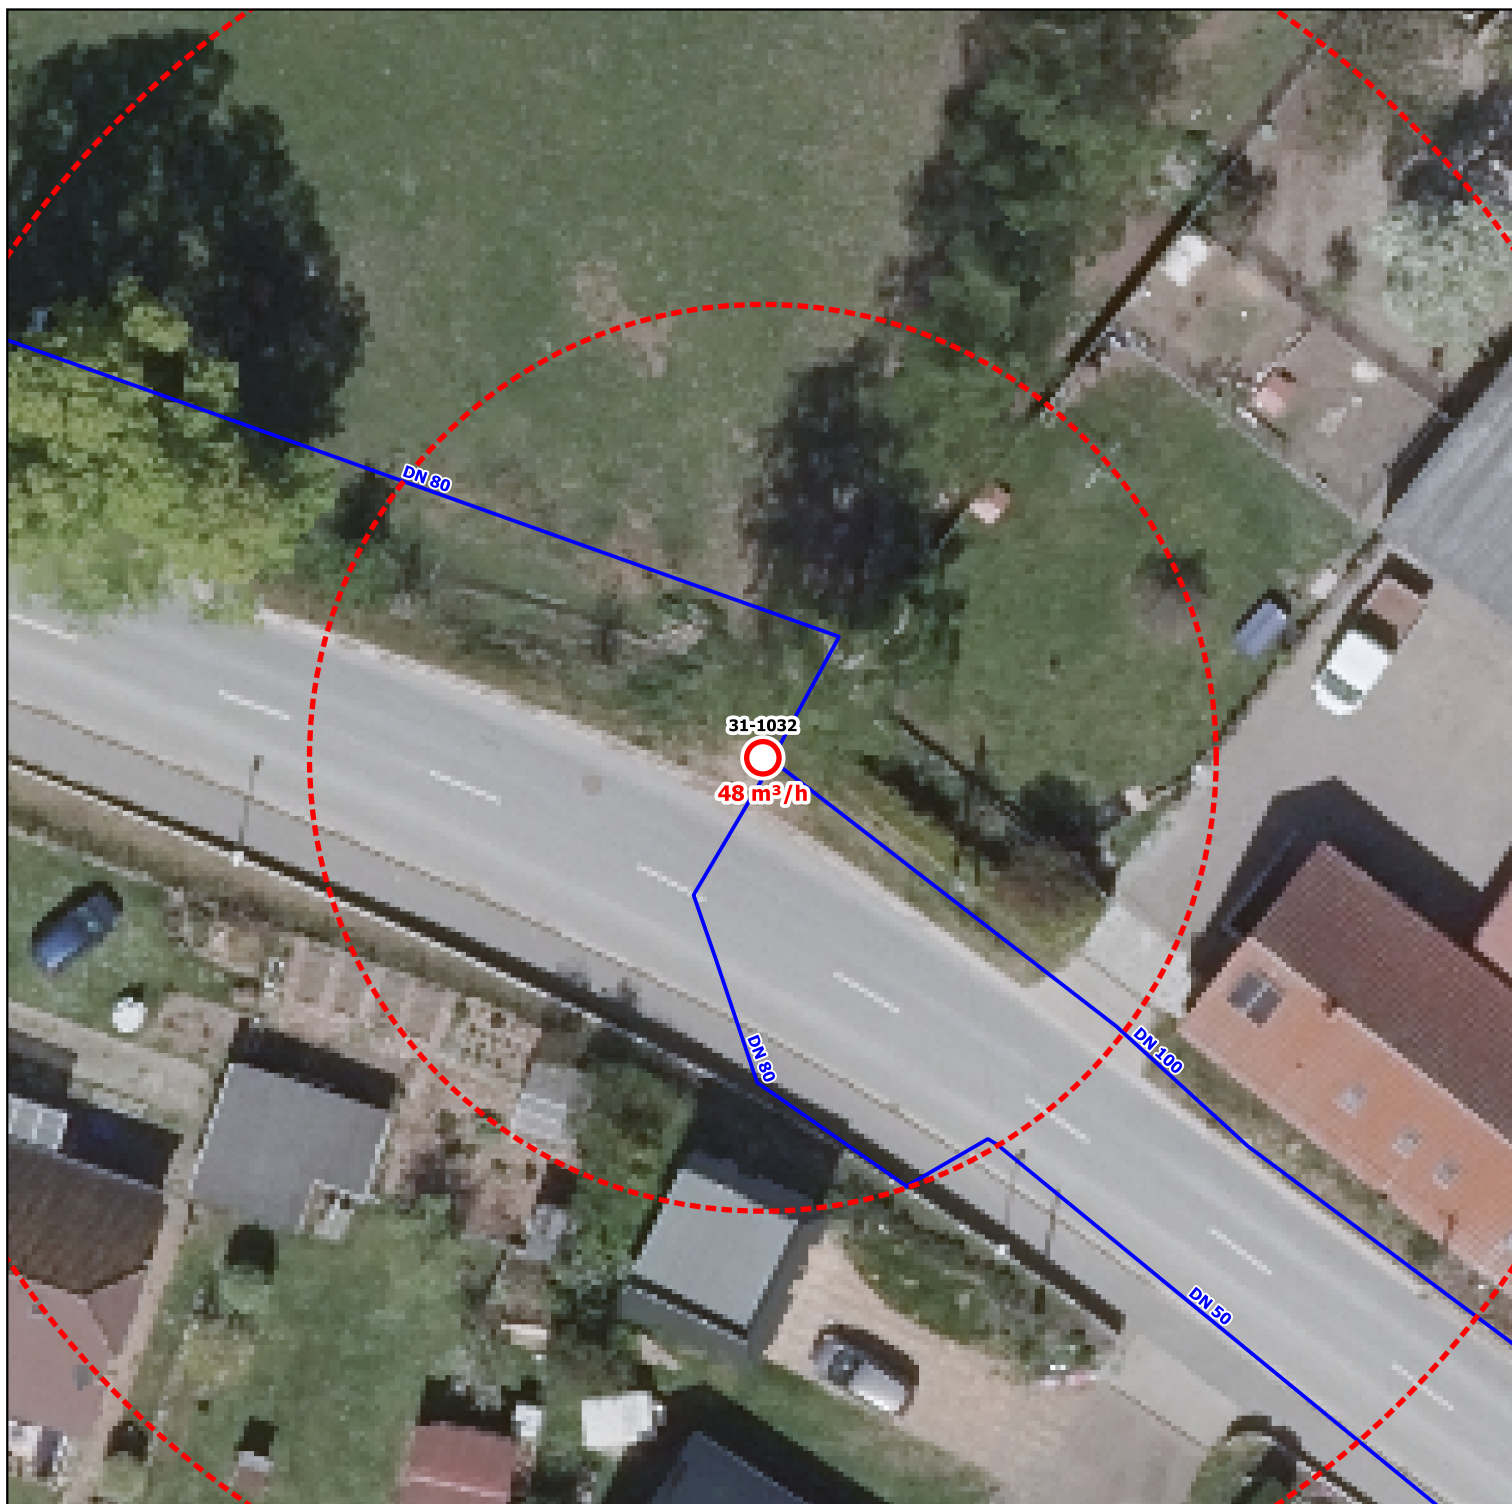

Gemeinde: Gemeinde Bobitz	Bauart: Unterflur Hydrant
Durchfluss: 48 m³/h gemessen bei 1,5 bar	Art der Oberfläche: keine Angabe
Standort: Lange Straße	
Notizen: Bei der Verwendung des Hydranten ist der Bereitschaftsdienst zu informieren. Eine Unterschreitung des Mindestdruck von 1,5 bar ist untersagt! Im Brandfall ist eine Druckerhöhung durch den Zweckverband technisch nicht möglich. Bereitschaftsdienst Zweckverband Wismar: 0172 3223381	
Dieses Standortblatt stellt keine verbindliche Bestandsauskunft des zuständigen Wasserversorgers dar! Alle Angaben ohne Gewähr.	