



Landkreis Nordwestmecklenburg  
FD Kataster und Vermessung  
Stabsstelle Geodatenzentrum  
Börzower Weg 3  
23936 Grevesmühlen

# Löschwasser- und Hydrantenkataster

**H-ID: 336492**


0 5 10 15 m



Maßstab: 1:300

**Stand:**  
**06.05.2025**

**Unter.-H.**

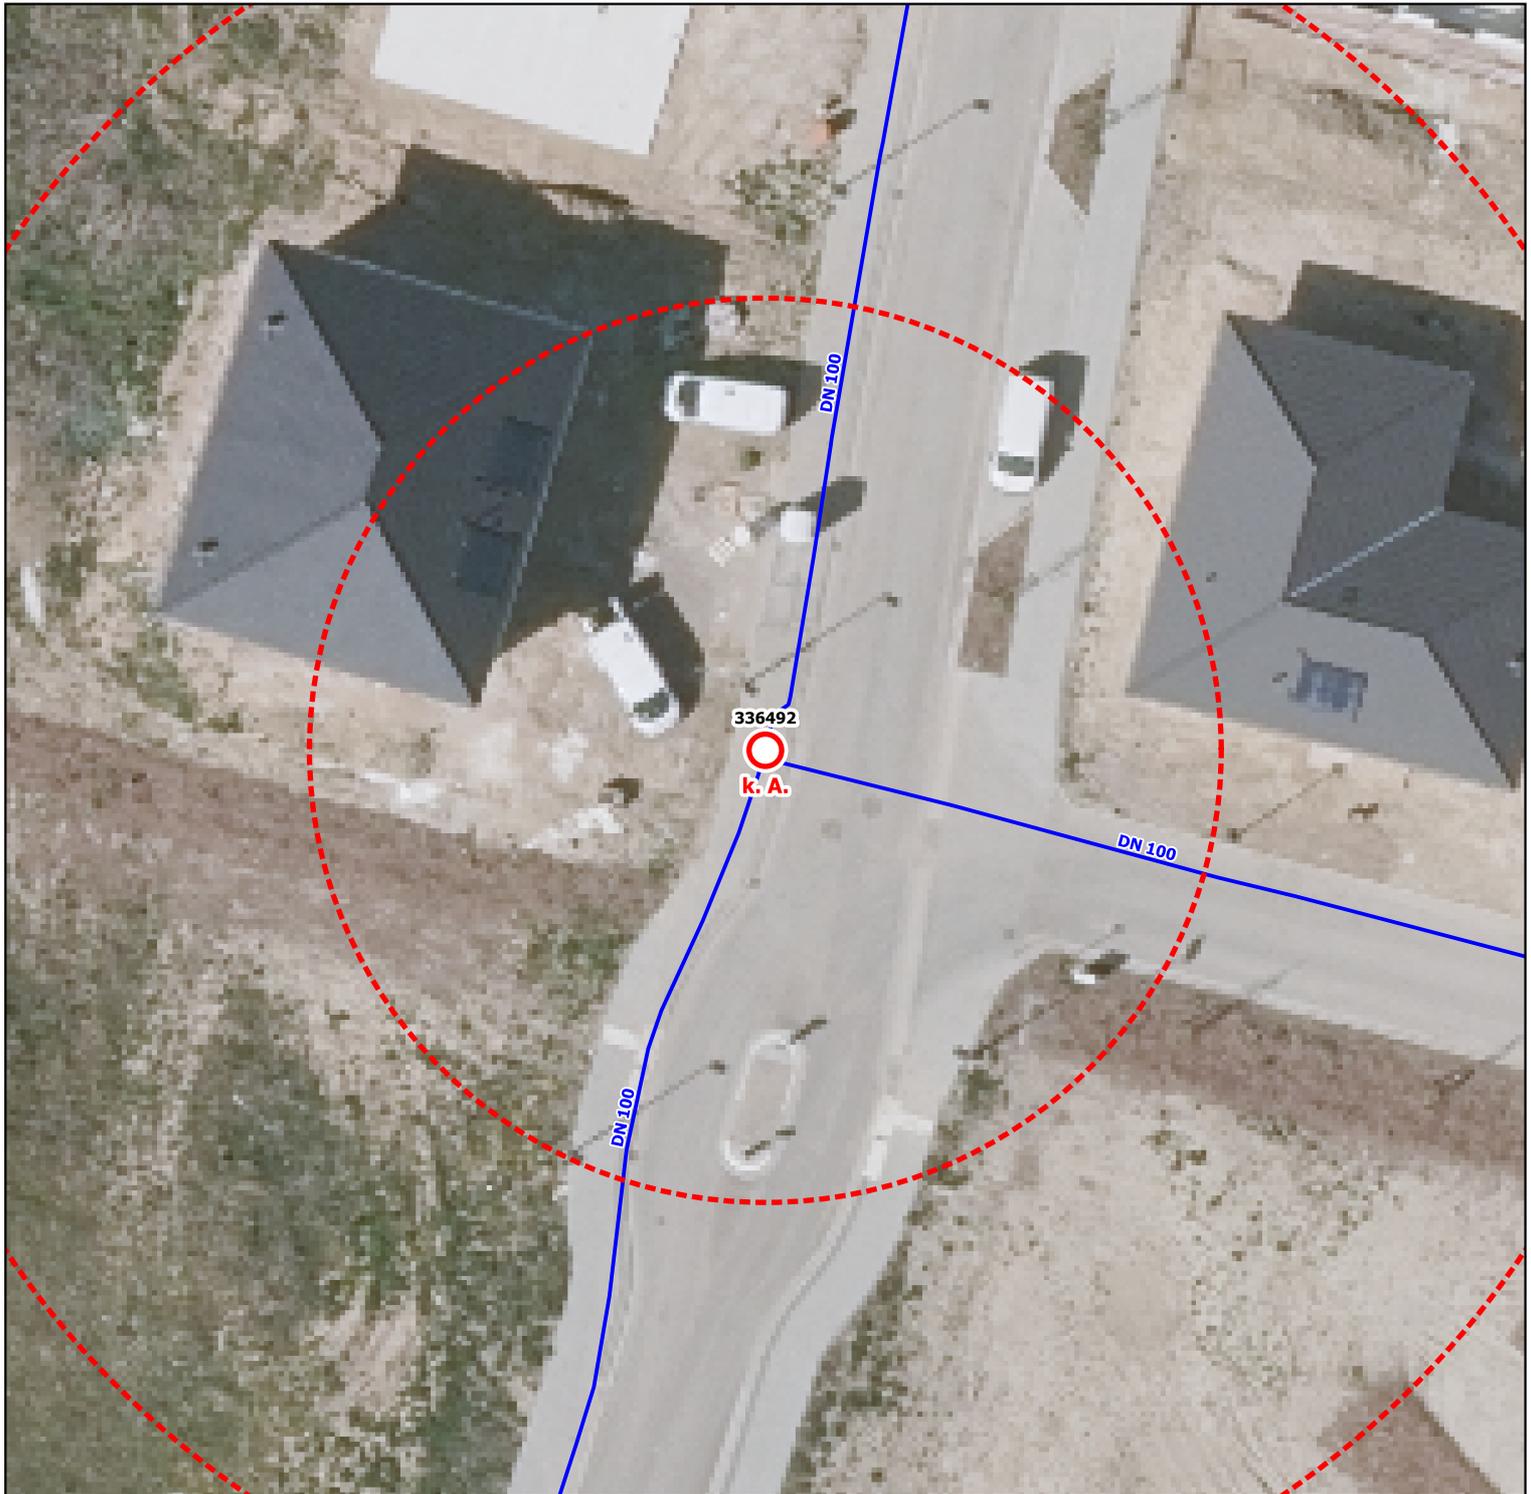

<b>Gemeinde:</b> Hansestadt Wismar	<b>Bauart:</b> Unterflurhydrant
<b>Durchfluss:</b> Keine Angabe	<b>Art der Oberfläche:</b> keine Angabe
<b>Standort:</b> Kurvenweg	
<b>Notizen:</b> Notfallnummer Stadtwerke Wismar GmbH: 03841 233233	
<b>Dieses Standortblatt stellt keine verbindliche Bestandsauskunft des zuständigen Wasserversorgers dar! Alle Angaben ohne Gewähr.</b>	