



Landkreis Nordwestmecklenburg  
FD Kataster und Vermessung  
Stabsstelle Geodatenzentrum  
Börzower Weg 3  
23936 Grevesmühlen

# Löschwasser- und Hydrantenkataster


**H-ID: 369693**

0 5 10 15 m

Maßstab: 1:300

Stand:  
06.05.2025

Unter.-H.

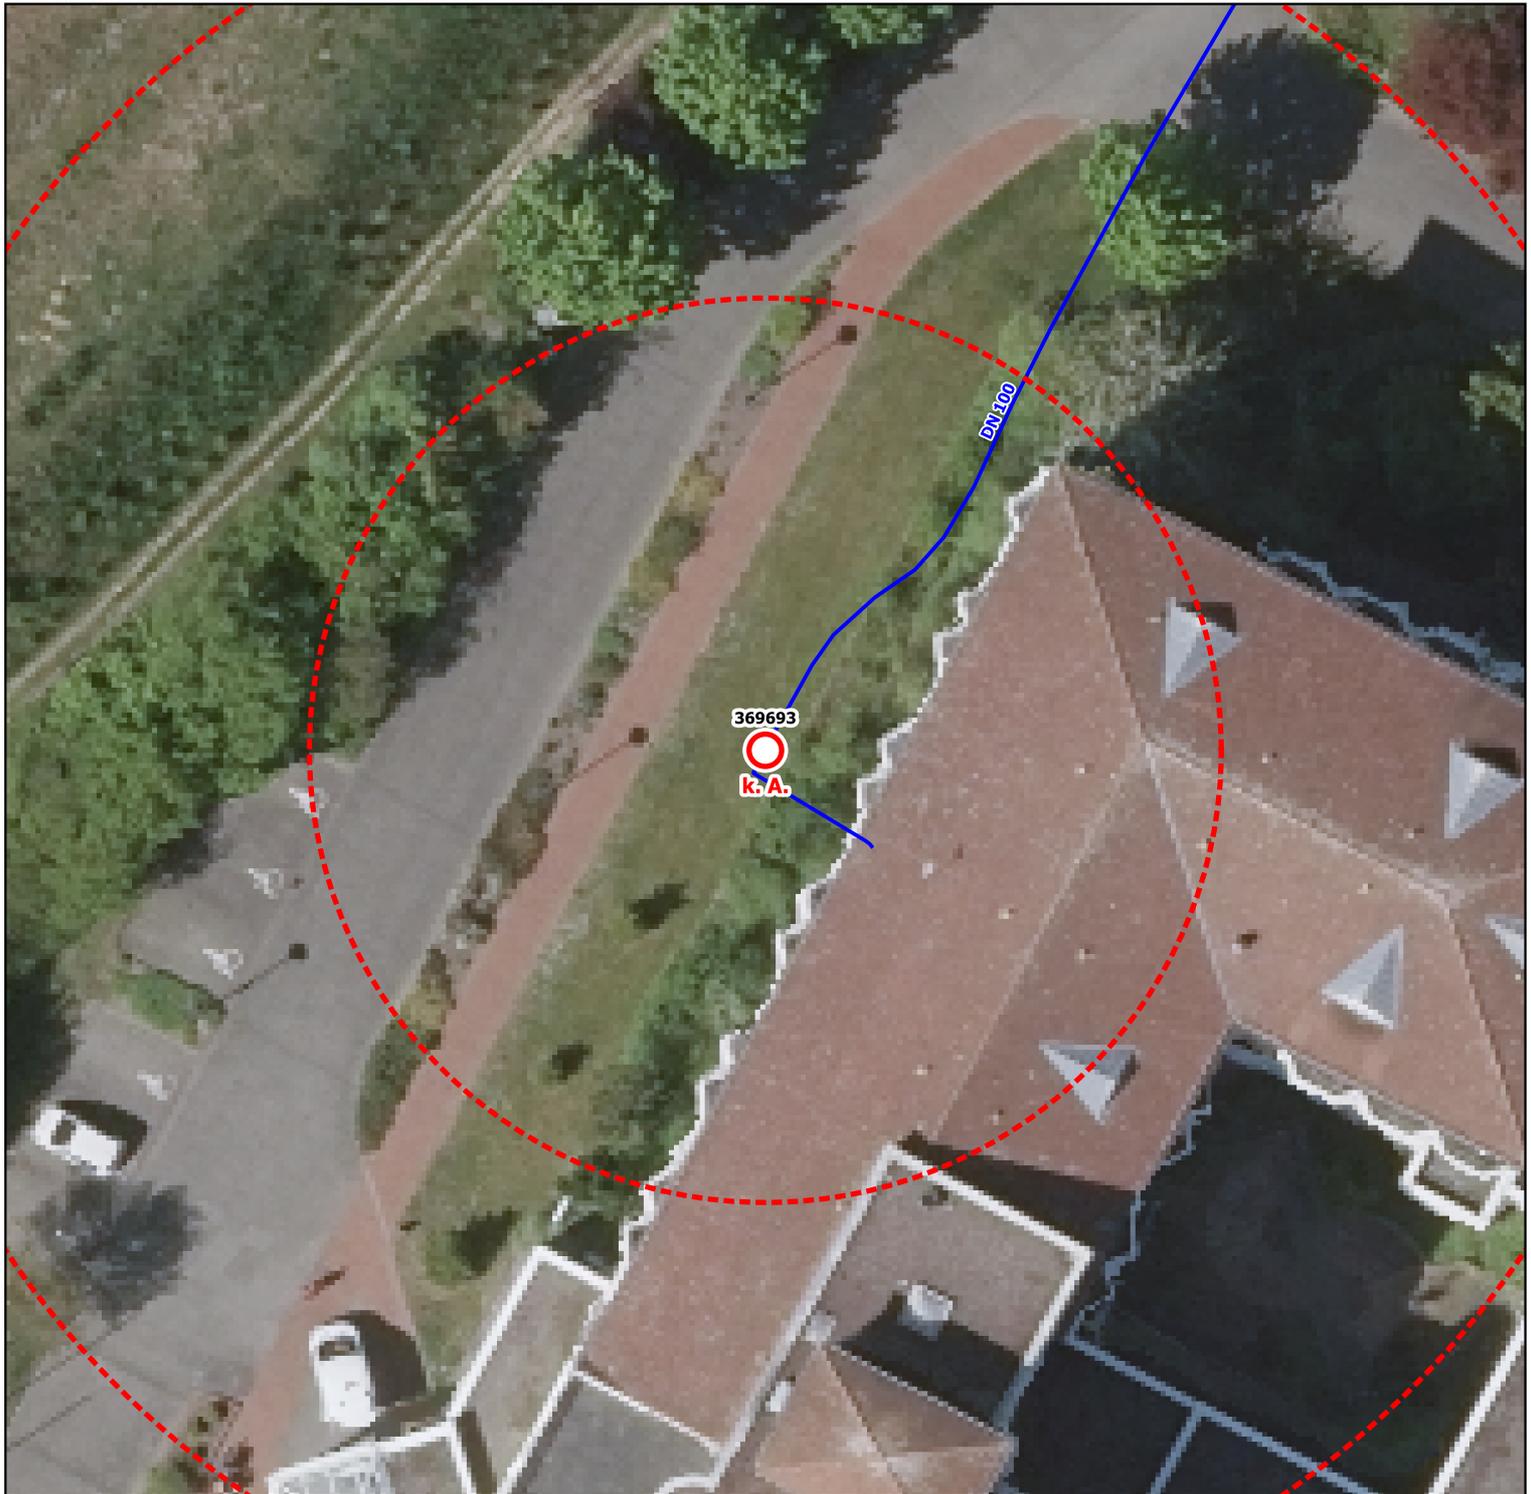

|  |   |
|--|---|
| <b>Gemeinde:</b> Hansestadt Wismar   | <b>Bauart:</b> Unterflurhydrant         |
| <b>Durchfluss:</b> Keine Angabe  | <b>Art der Oberfläche:</b> keine Angabe |
| <b>Standort:</b> Ernst-Scheel-Straße   |   |
| <b>Notizen:</b> Notfallnummer Stadtwerke Wismar GmbH: 03841 233233   |   |
| <b>Dieses Standortblatt stellt keine verbindliche Bestandsauskunft des zuständigen Wasserversorgers dar! Alle Angaben ohne Gewähr.</b> |   |