




Landkreis Nordwestmecklenburg
FD Kataster und Vermessung
Stabsstelle Geodatenzentrum
Börzower Weg 3
23936 Grevesmühlen

Löschwasser- und Hydrantenkataster


H-ID: 373079

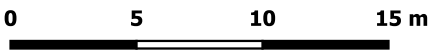

Maßstab: 1:300

Stand:
06.05.2025

Ober.-H.

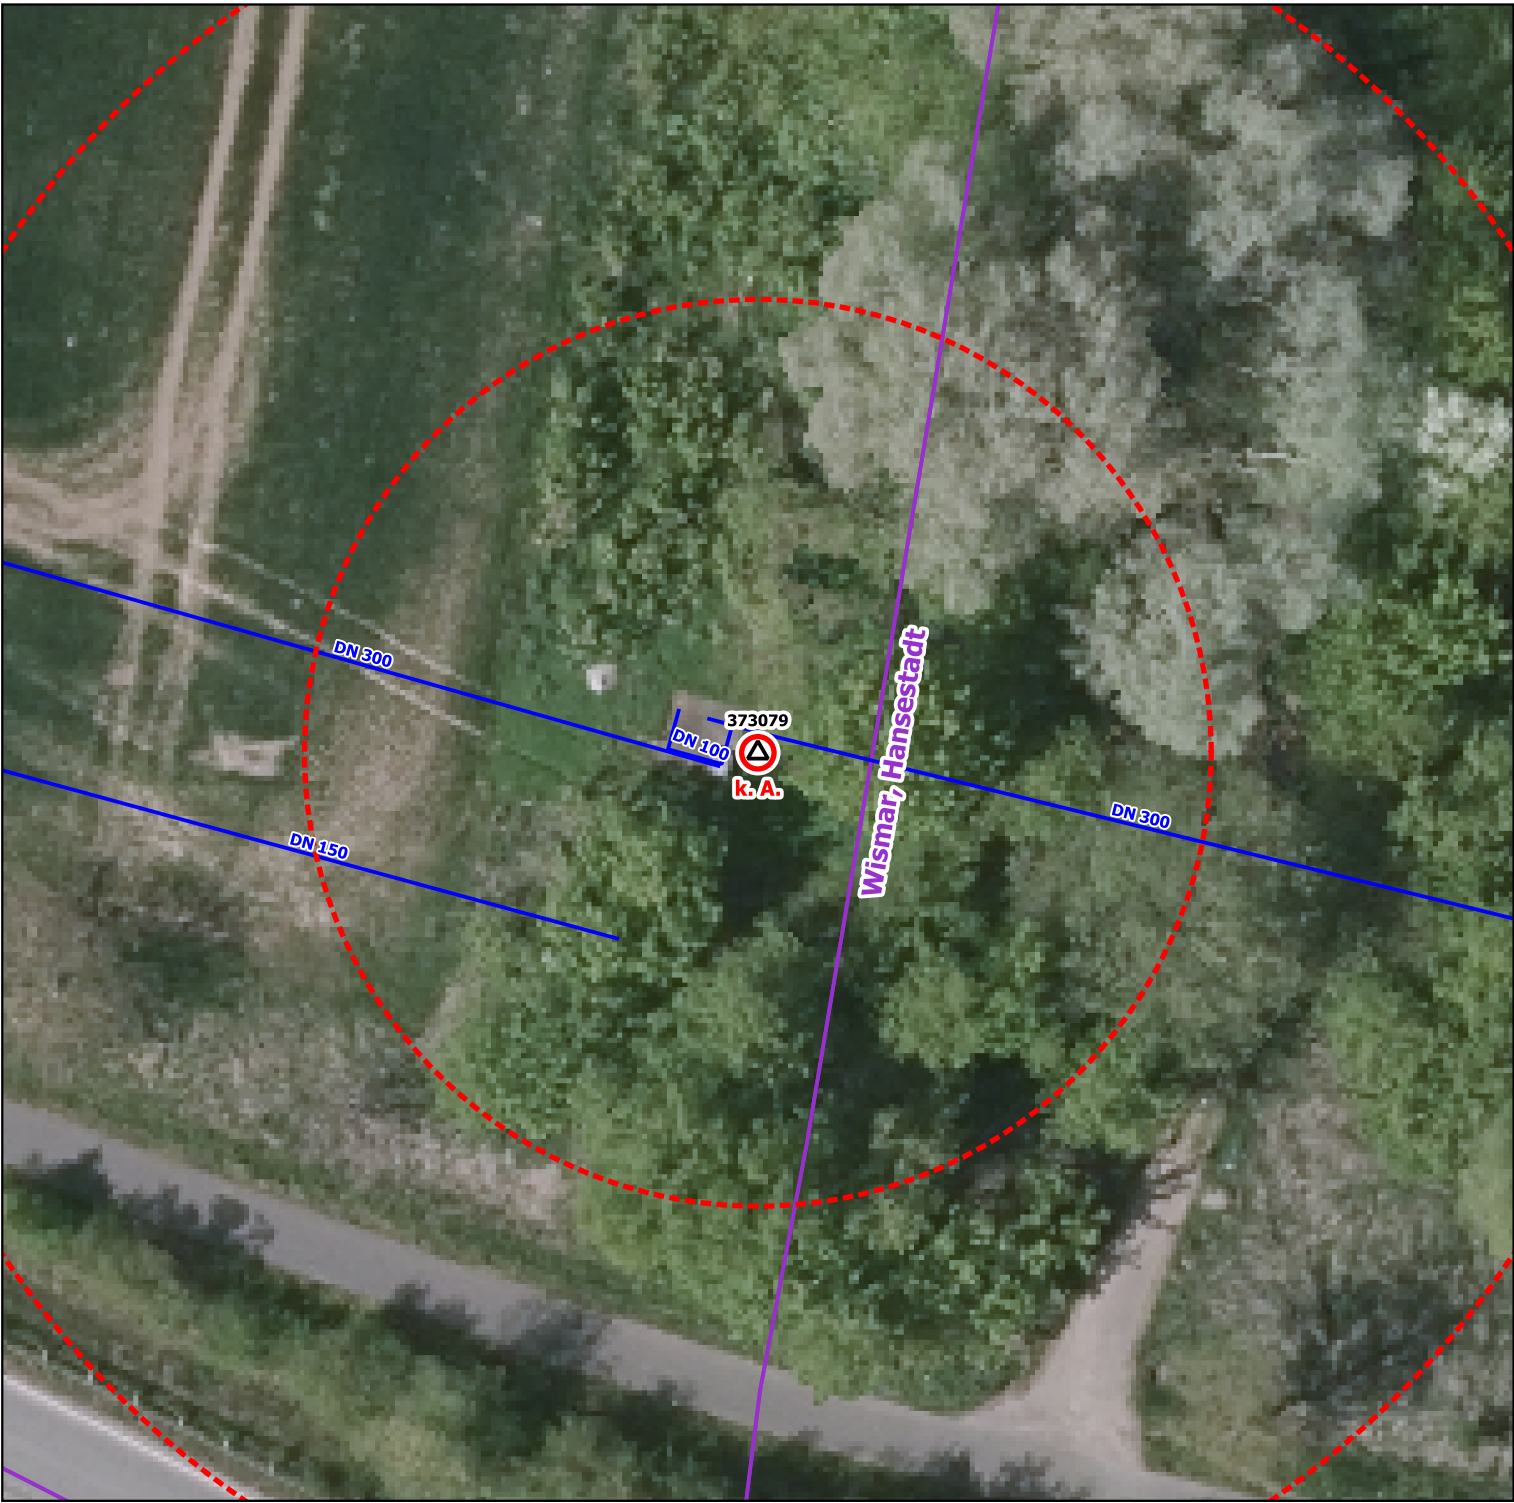

Gemeinde: Hansestadt Wismar	Bauart: Überflurhydrant
Durchfluss: Keine Angabe	Art der Oberfläche: keine Angabe
Standort: Lübsche Straße	
Notizen: Notfallnummer Stadtwerke Wismar GmbH: 03841 233233	
Dieses Standortblatt stellt keine verbindliche Bestandsauskunft des zuständigen Wasserversorgers dar! Alle Angaben ohne Gewähr.	