



Landkreis Nordwestmecklenburg
FD Kataster und Vermessung
Stabsstelle Geodatenzentrum
Börzower Weg 3
23936 Grevesmühlen

Löschwasser- und Hydrantenkataster


H-ID: 49207

0 5 10 15 m

Maßstab: 1:300

Stand:
06.05.2025

Unter.-H.

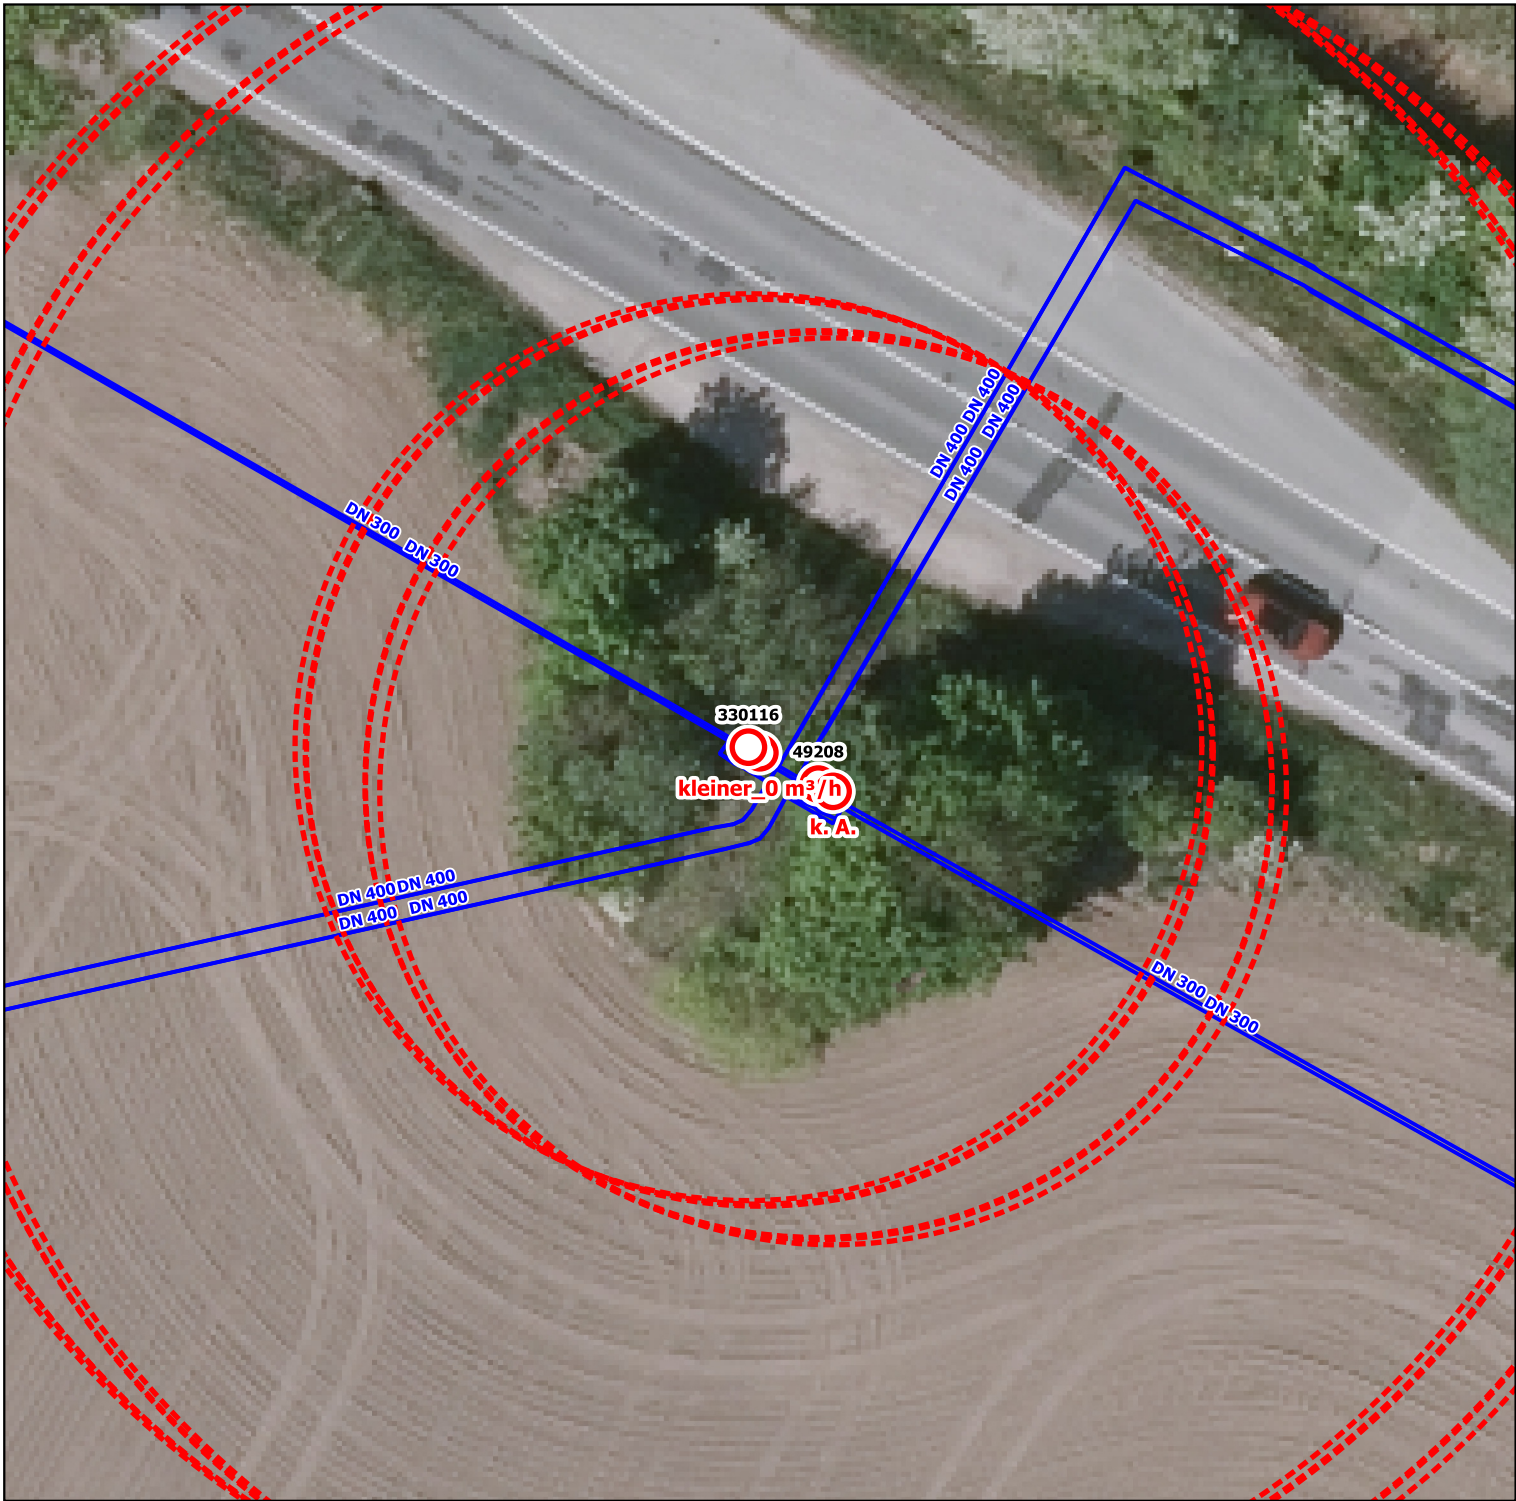

Gemeinde: Gemeinde Hornstorf

Bauart: Unterflurhydrant

Durchfluss: Keine Angabe

Art der Oberfläche: keine Angabe

Standort: An der B105

Notizen: Notfallnummer Stadtwerke Wismar GmbH: 03841 233233