



Landkreis Nordwestmecklenburg  
FD Kataster und Vermessung  
Stabsstelle Geodatenzentrum  
Börzower Weg 3  
23936 Grevesmühlen

## Löschwasser- und Hydrantenkataster


H-ID: 49419

0 5 10 15 m

Maßstab: 1:300

Stand:  
06.05.2025

Unter.-H.

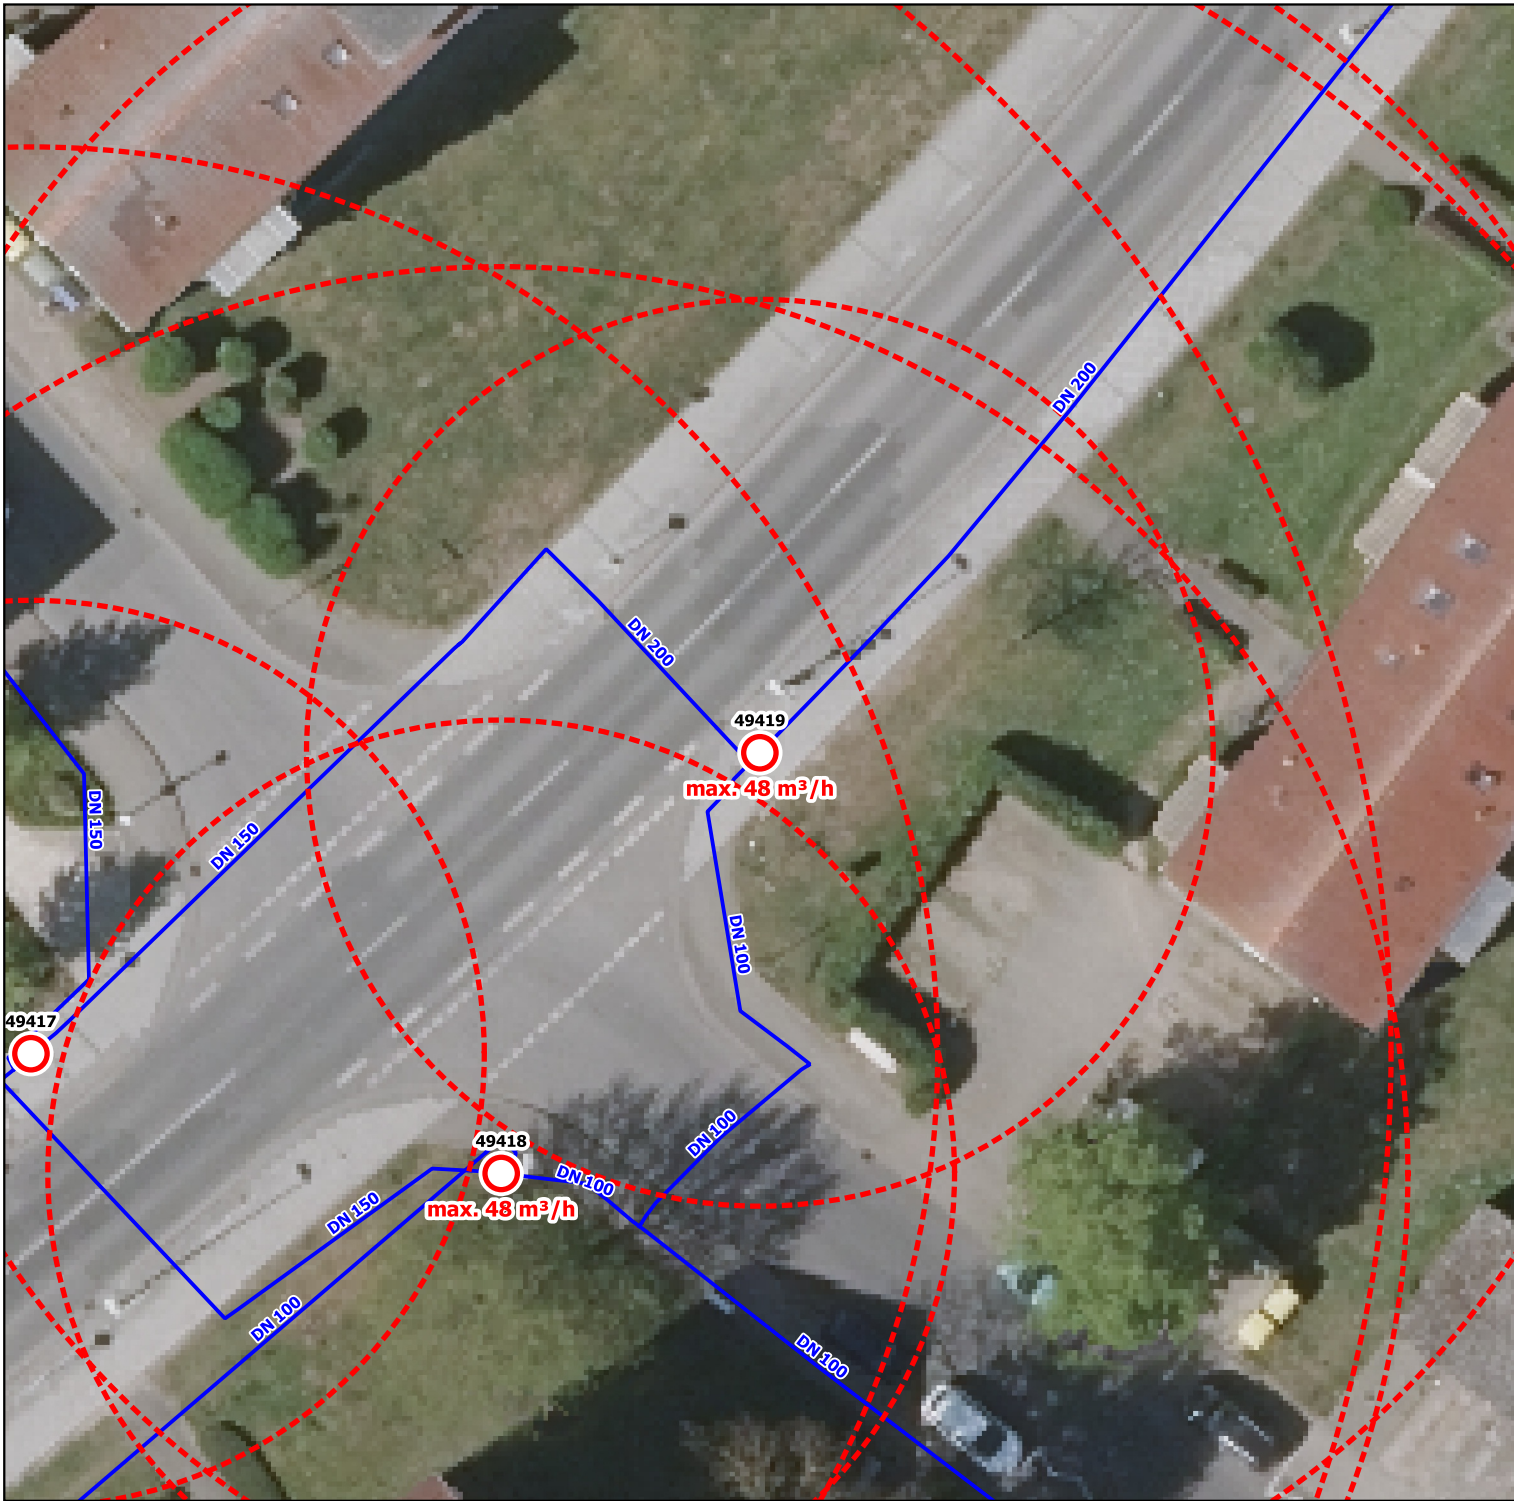

**Gemeinde:** Hansestadt Wismar

**Bauart:** Unterflurhydrant

**Durchfluss:** max. 48 m³/h

**Art der Oberfläche:** keine Angabe

**Standort:** Rudolf-Breitscheid-Straße

**Notizen:** Notfallnummer Stadtwerke Wismar GmbH: 03841 233233