



Landkreis Nordwestmecklenburg
FD Kataster und Vermessung
Stabsstelle Geodatenzentrum
Börzower Weg 3
23936 Grevesmühlen

Löschwasser- und Hydrantenkataster


H-ID: 6-1038

0 5 10 15 m

Maßstab: 1:300

Stand:
06.05.2025

Ober.-H.

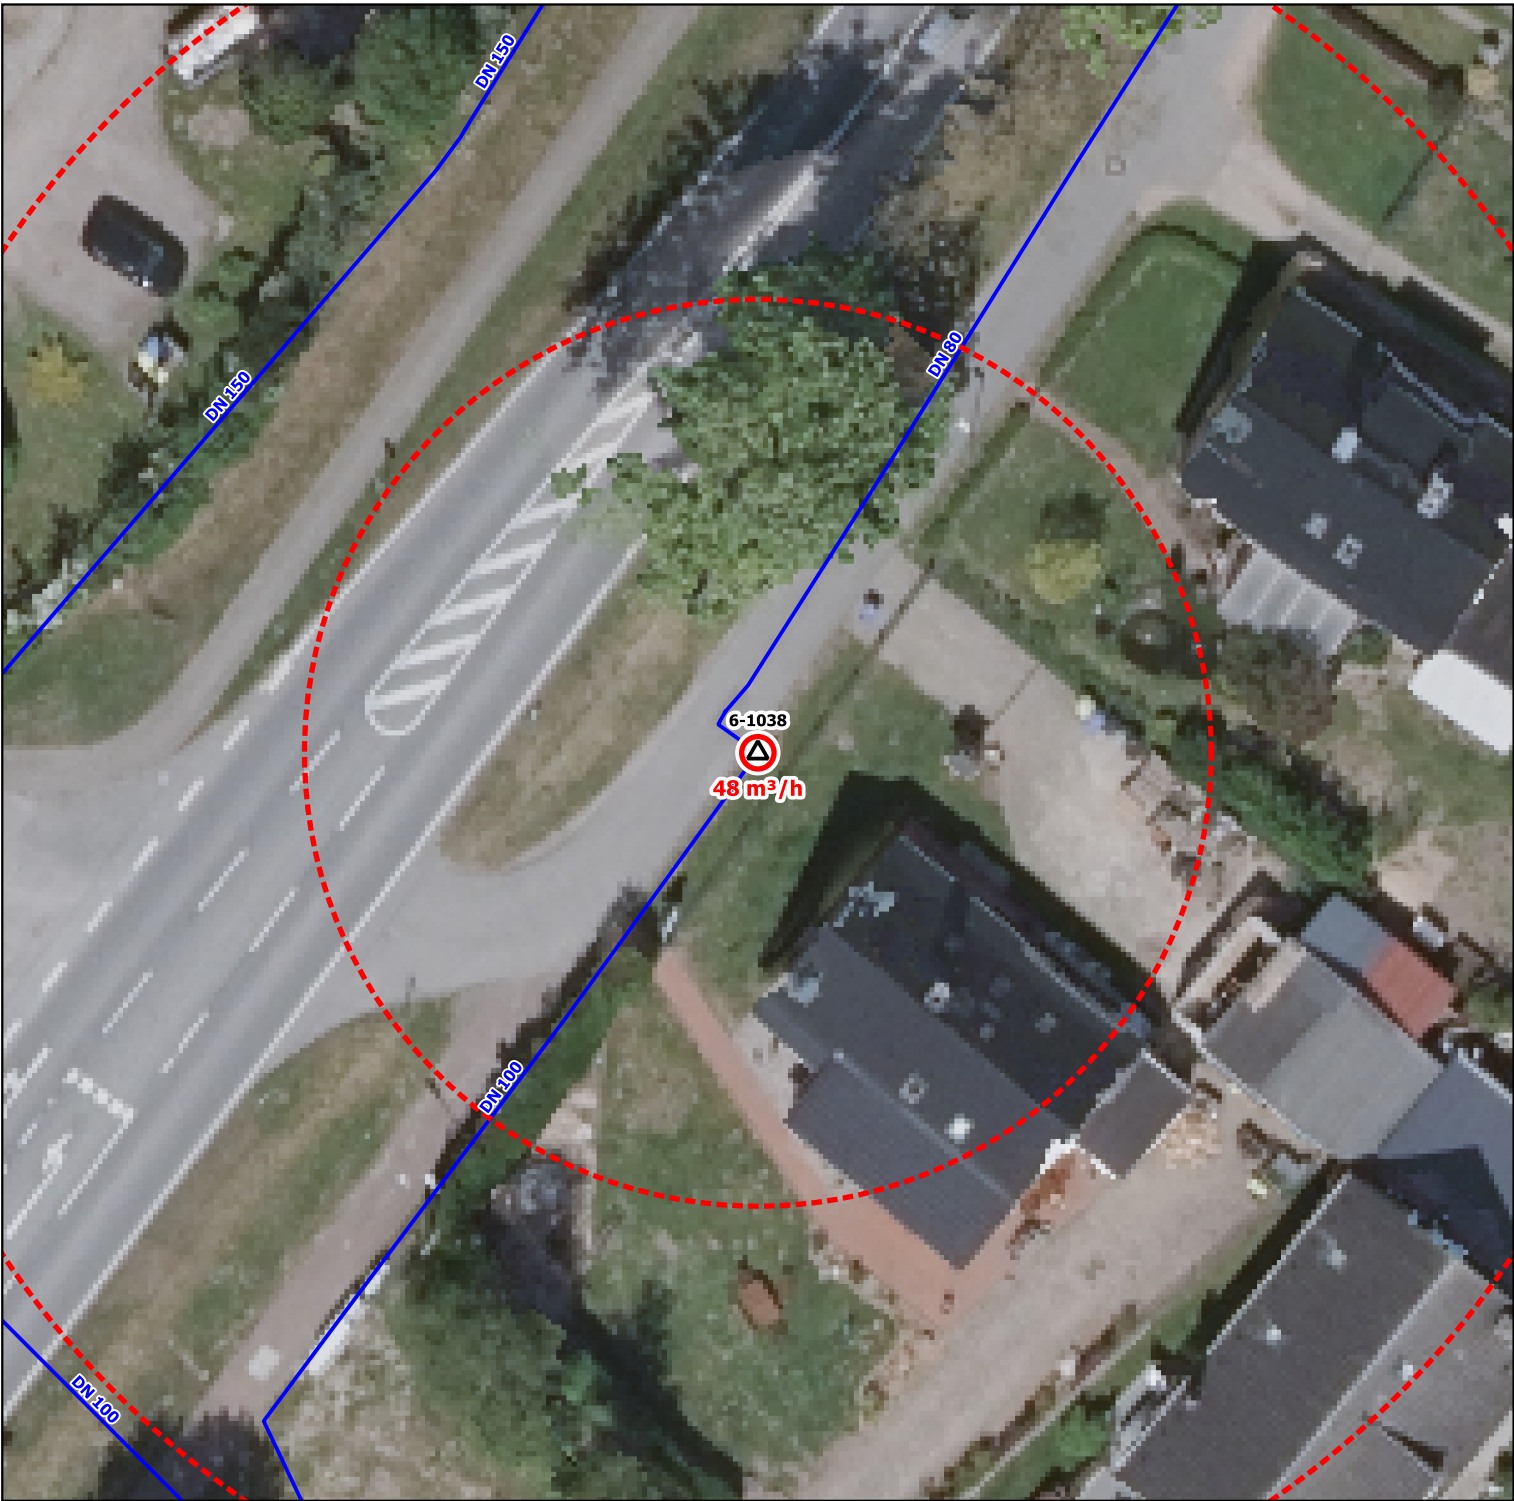

Gemeinde: Gemeinde Bobitz

Bauart: Oberflur Hydrant

Durchfluss: 48 m³/h gemessen bei 1,5 bar

Art der Oberfläche: keine Angabe

Standort: An der Chaussee

Notizen: Bei der Verwendung des Hydranten ist der Bereitschaftsdienst zu informieren.
Eine Unterschreitung des Mindestdruck von 1,5 bar ist untersagt!
Im Brandfall ist eine Druckerhöhung durch den Zweckverband technisch nicht möglich.

Bereitschaftsdienst Zweckverband Wismar: 0172 3223381

Dieses Standortblatt stellt keine verbindliche Bestandsauskunft des zuständigen Wasserversorgers dar! Alle Angaben ohne Gewähr.