



Landkreis Nordwestmecklenburg
FD Kataster und Vermessung
Stabsstelle Geodatenzentrum
Börzower Weg 3
23936 Grevesmühlen

Löschwasser- und Hydrantenkataster


H-ID: 65002-1067

0 5 10 15 m

Maßstab: 1:300

Stand:
06.05.2025

Unter.-H.

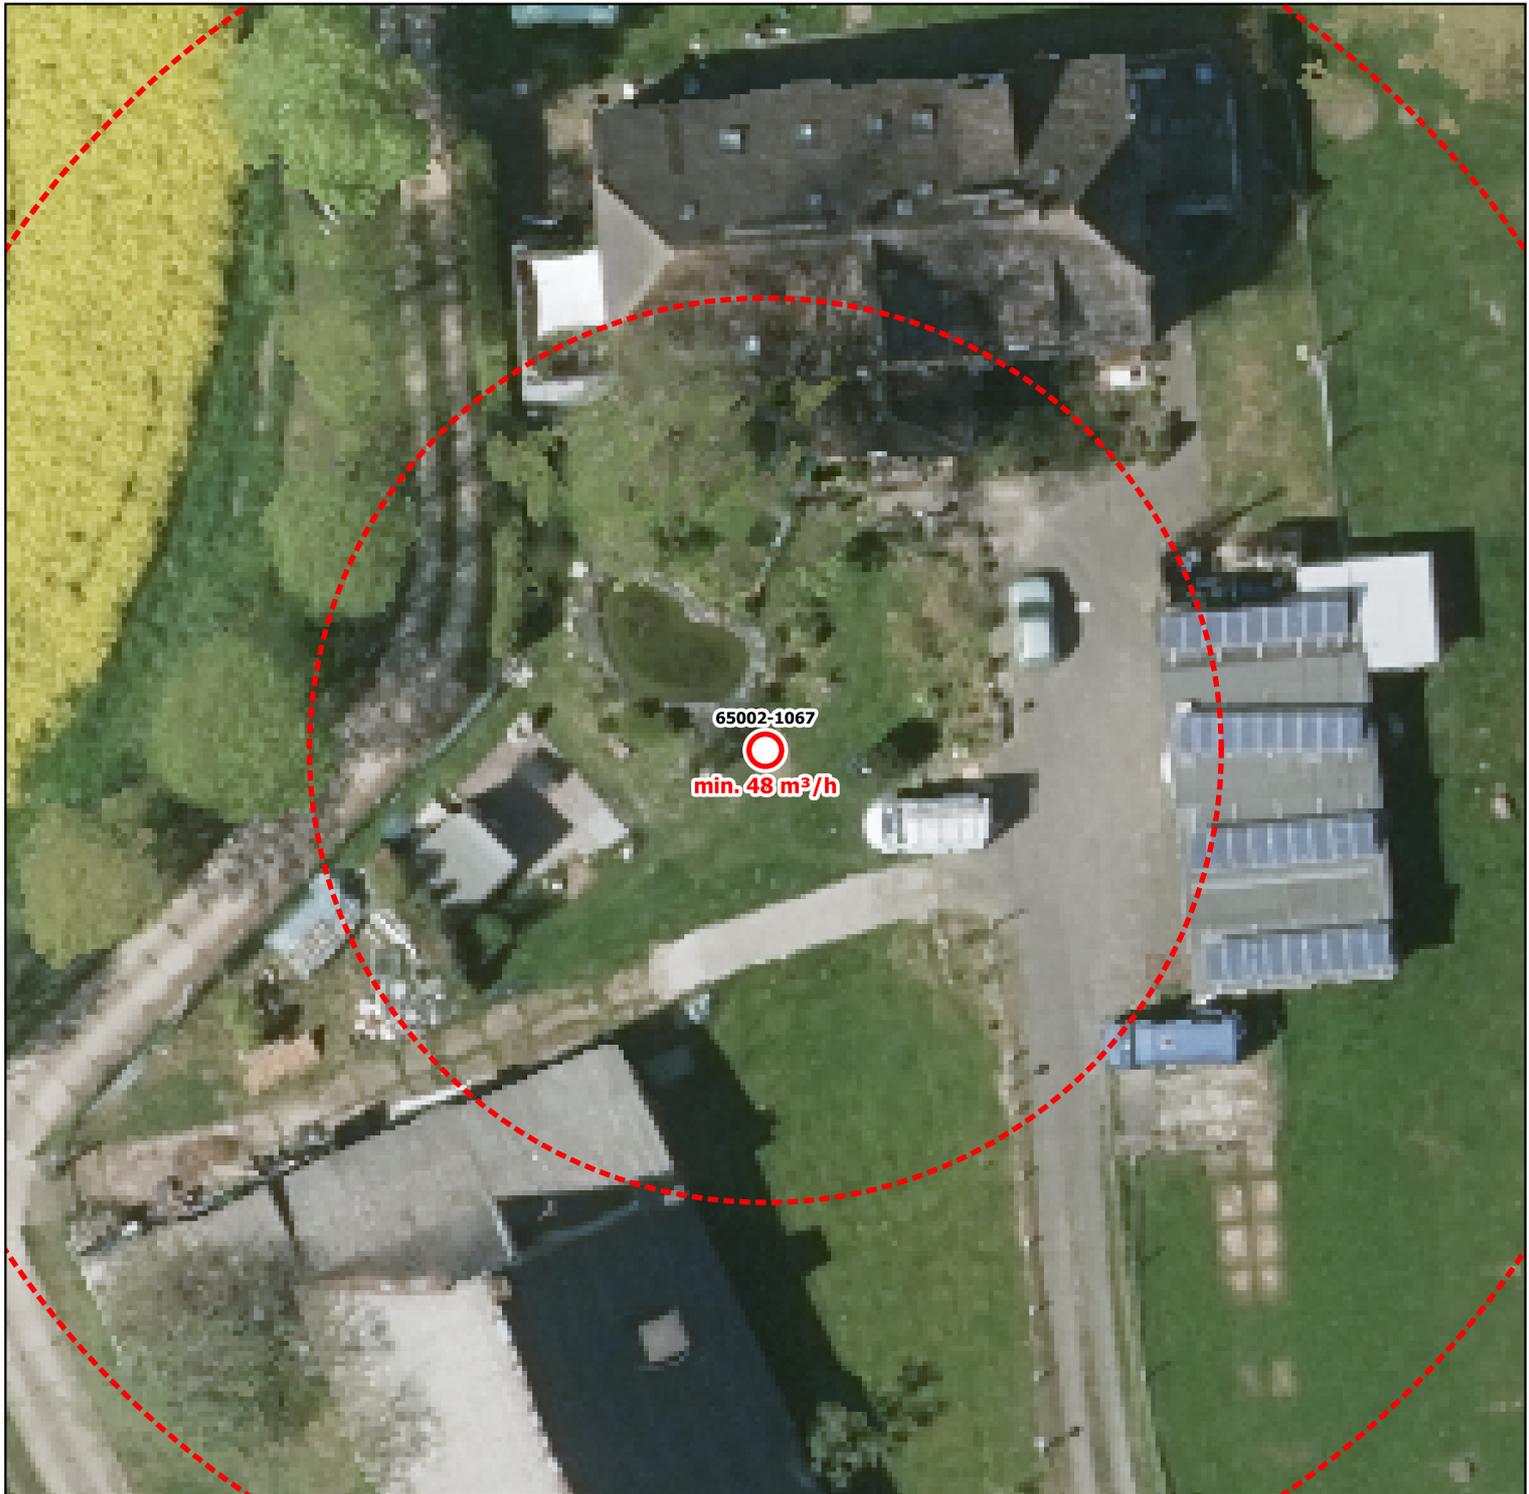

| | |
|--|---|
| Gemeinde: Gemeinde Kalkhorst | Bauart: Unterflurhydrant |
| Durchfluss: min. 48 m ³ /h | Art der Oberfläche: keine Angabe |
| Standort: links 15m vor dem Haus | |
| Notizen: Notfallnummer Zweckverband Grevesmühlen: 03881 7570 | |
| Dieses Standortblatt stellt keine verbindliche Bestandsauskunft des zuständigen Wasserversorgers dar! Alle Angaben ohne Gewähr. | |