




Landkreis Nordwestmecklenburg
FD Kataster und Vermessung
Stabsstelle Geodatenzentrum
Börzower Weg 3
23936 Grevesmühlen

Löschwasser- und Hydrantenkataster


H-ID: 73-1035

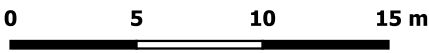

Maßstab: 1:300

Stand:
06.05.2025

Unter.-H.

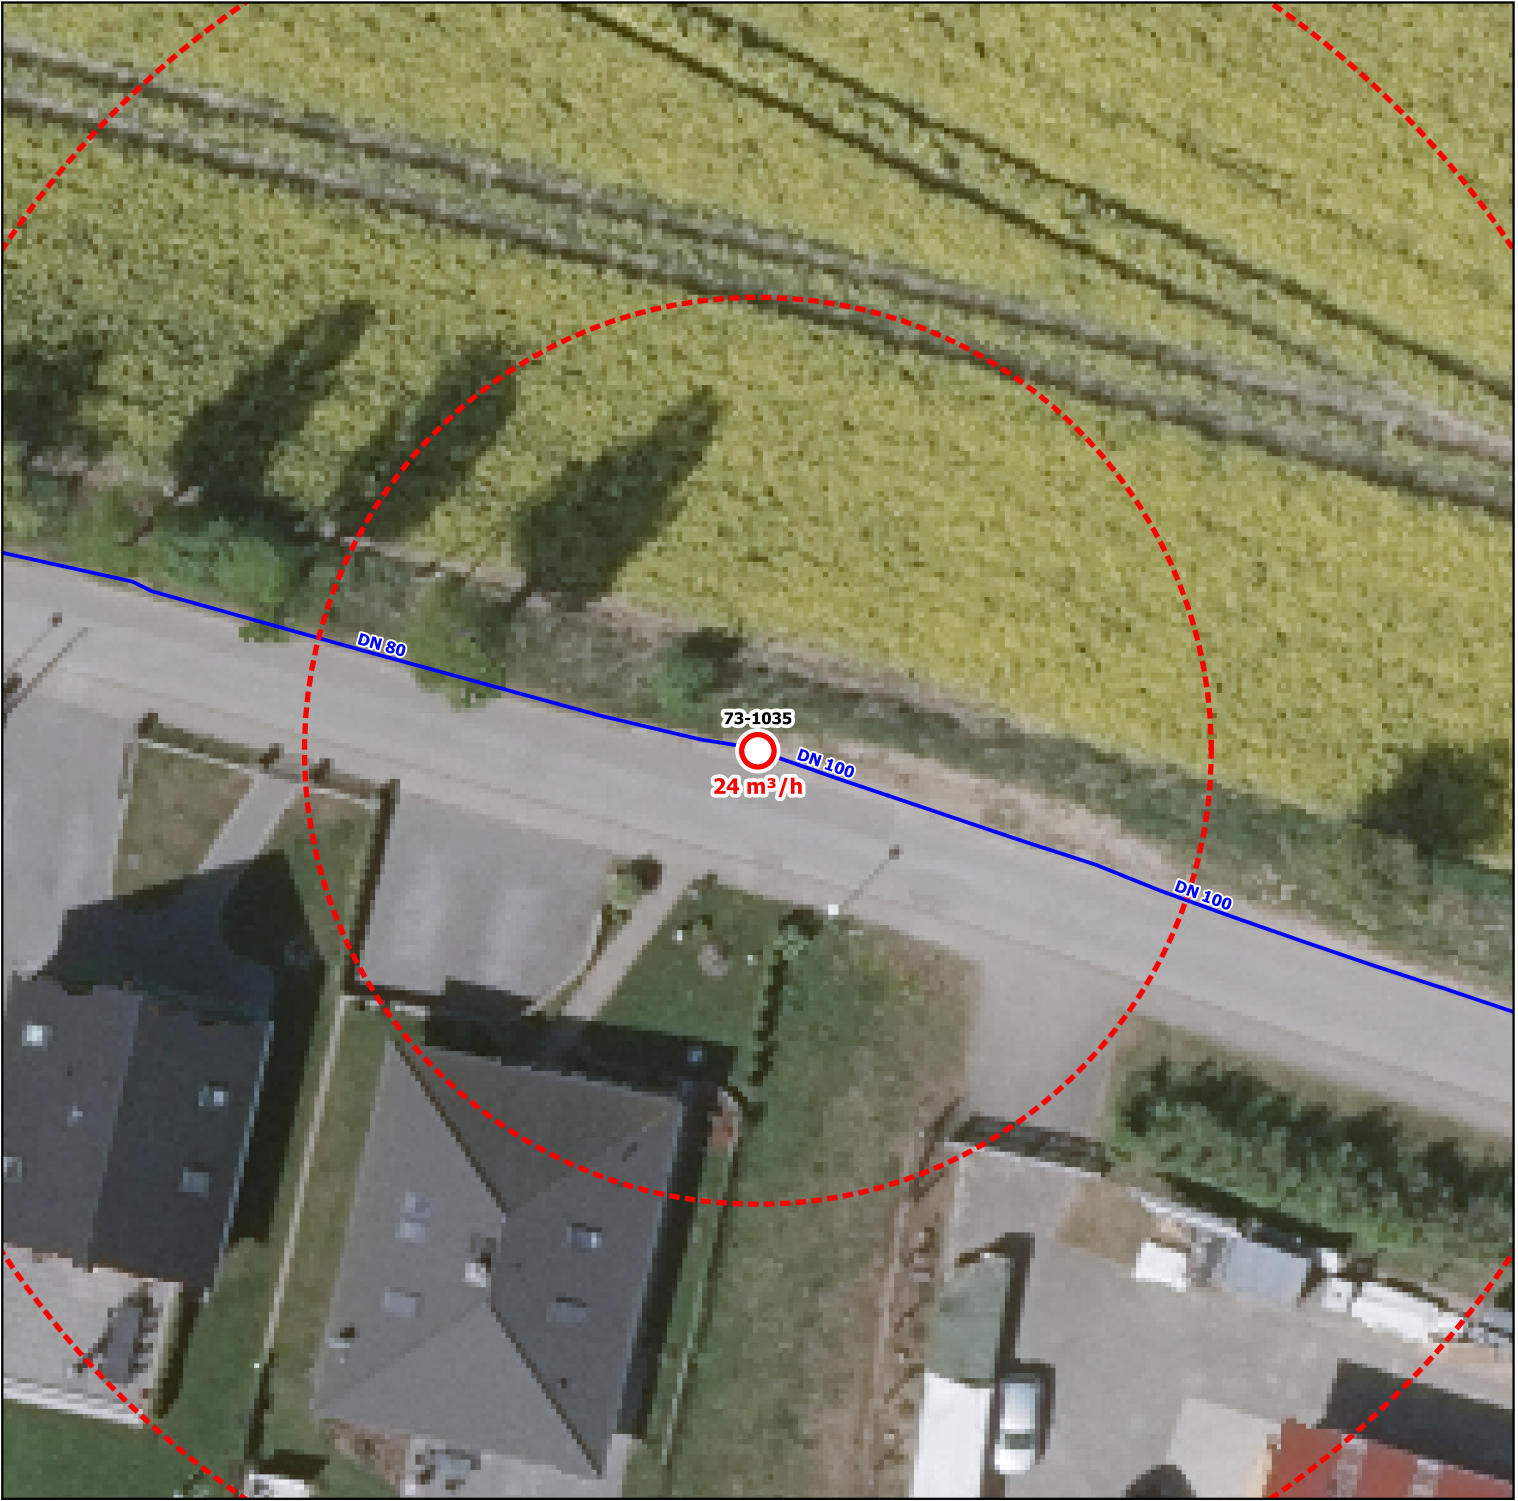

Gemeinde: Gemeinde Metelsdorf	Bauart: Unterflur Hydrant
Durchfluss: 24 m³/h gemessen bei 1,5 bar	Art der Oberfläche: keine Angabe
Standort: Martensdorf	
Notizen: Bei der Verwendung des Hydranten ist der Bereitschaftsdienst zu informieren. Eine Unterschreitung des Mindestdruck von 1,5 bar ist untersagt! Im Brandfall ist eine Druckerhöhung durch den Zweckverband technisch nicht möglich. Bereitschaftsdienst Zweckverband Wismar: 0172 3223381	
Dieses Standortblatt stellt keine verbindliche Bestandsauskunft des zuständigen Wasserversorgers dar! Alle Angaben ohne Gewähr.	