




Landkreis Nordwestmecklenburg
FD Kataster und Vermessung
Stabsstelle Geodatenzentrum
Börzower Weg 3
23936 Grevesmühlen

Löschwasser- und Hydrantenkataster

H-ID: 76-1104

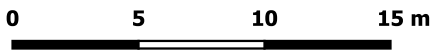


Maßstab: 1:300

Stand:
06.05.2025

Unter.-H.

Kein Löschwasser-Hydrant nach §2 BrSchG!

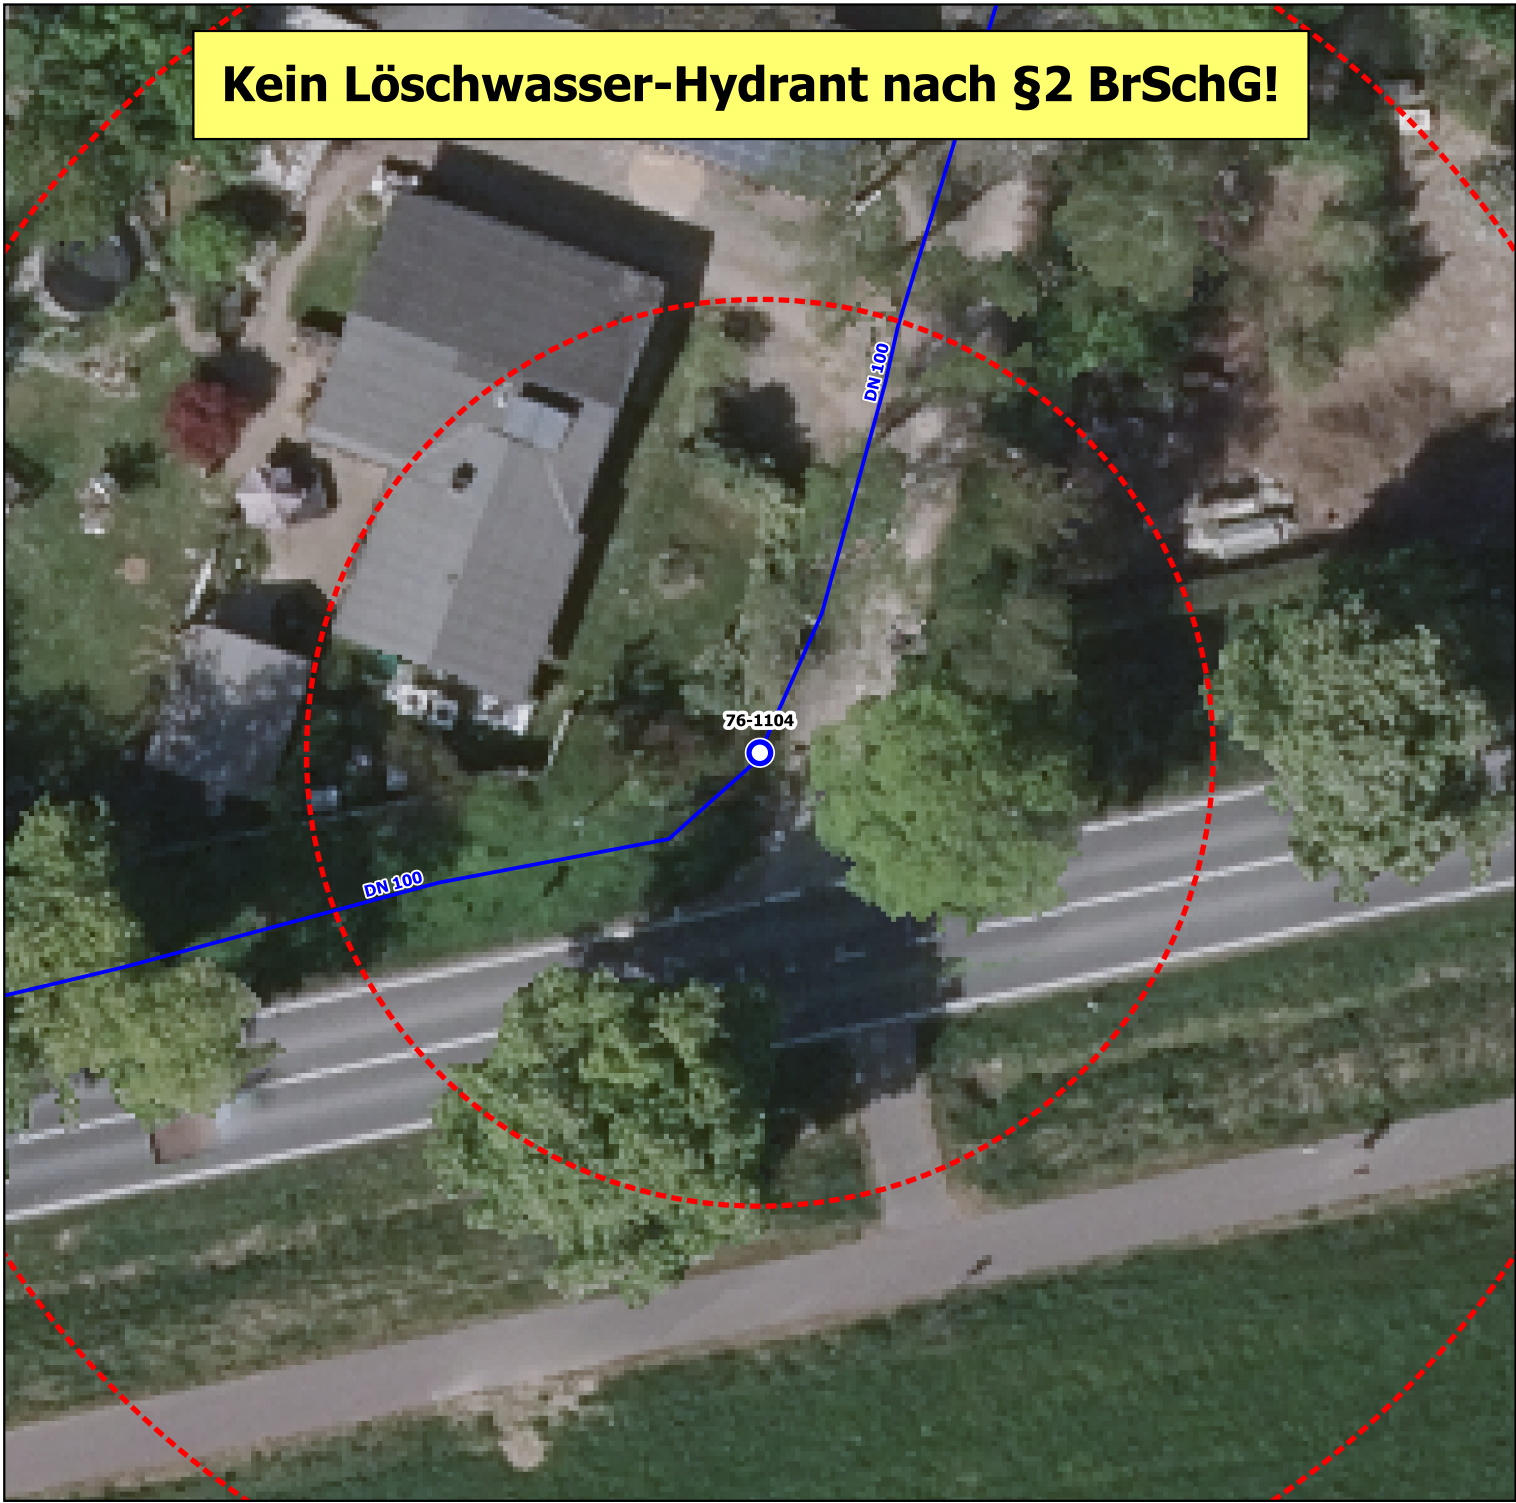

Gemeinde: Gemeinde Metelsdorf

Bauart: Unterflur Hydrant

Durchfluss: Keine Angabe gemessen bei 1,5 bar

Art der Oberfläche: keine Angabe

Standort: Hauptstraße

Notizen: Es liegt keine Vereinbarung mit dem zuständigen Wasserversorger vor. Demnach ist dieser Hydrant kein Löschwasser-Hydrant nach §2 BrSchG! Eine Verwendung nach §7 BrSchG ist mit dem Wasserversorger abzustimmen und unverzüglich mitzuteilen.

Bereitschaftsdienst Zweckverband Wismar: 0172 3223381

Dieses Standortblatt stellt keine verbindliche Bestandsauskunft des zuständigen Wasserversorgers dar! Alle Angaben ohne Gewähr.