



Landkreis Nordwestmecklenburg
FD Kataster und Vermessung
Stabsstelle Geodatenzentrum
Börzower Weg 3
23936 Grevesmühlen

Löschwasser- und Hydrantenkataster


L-ID: 8910755



Maßstab: 1:300

Stand:
07.05.2025

x

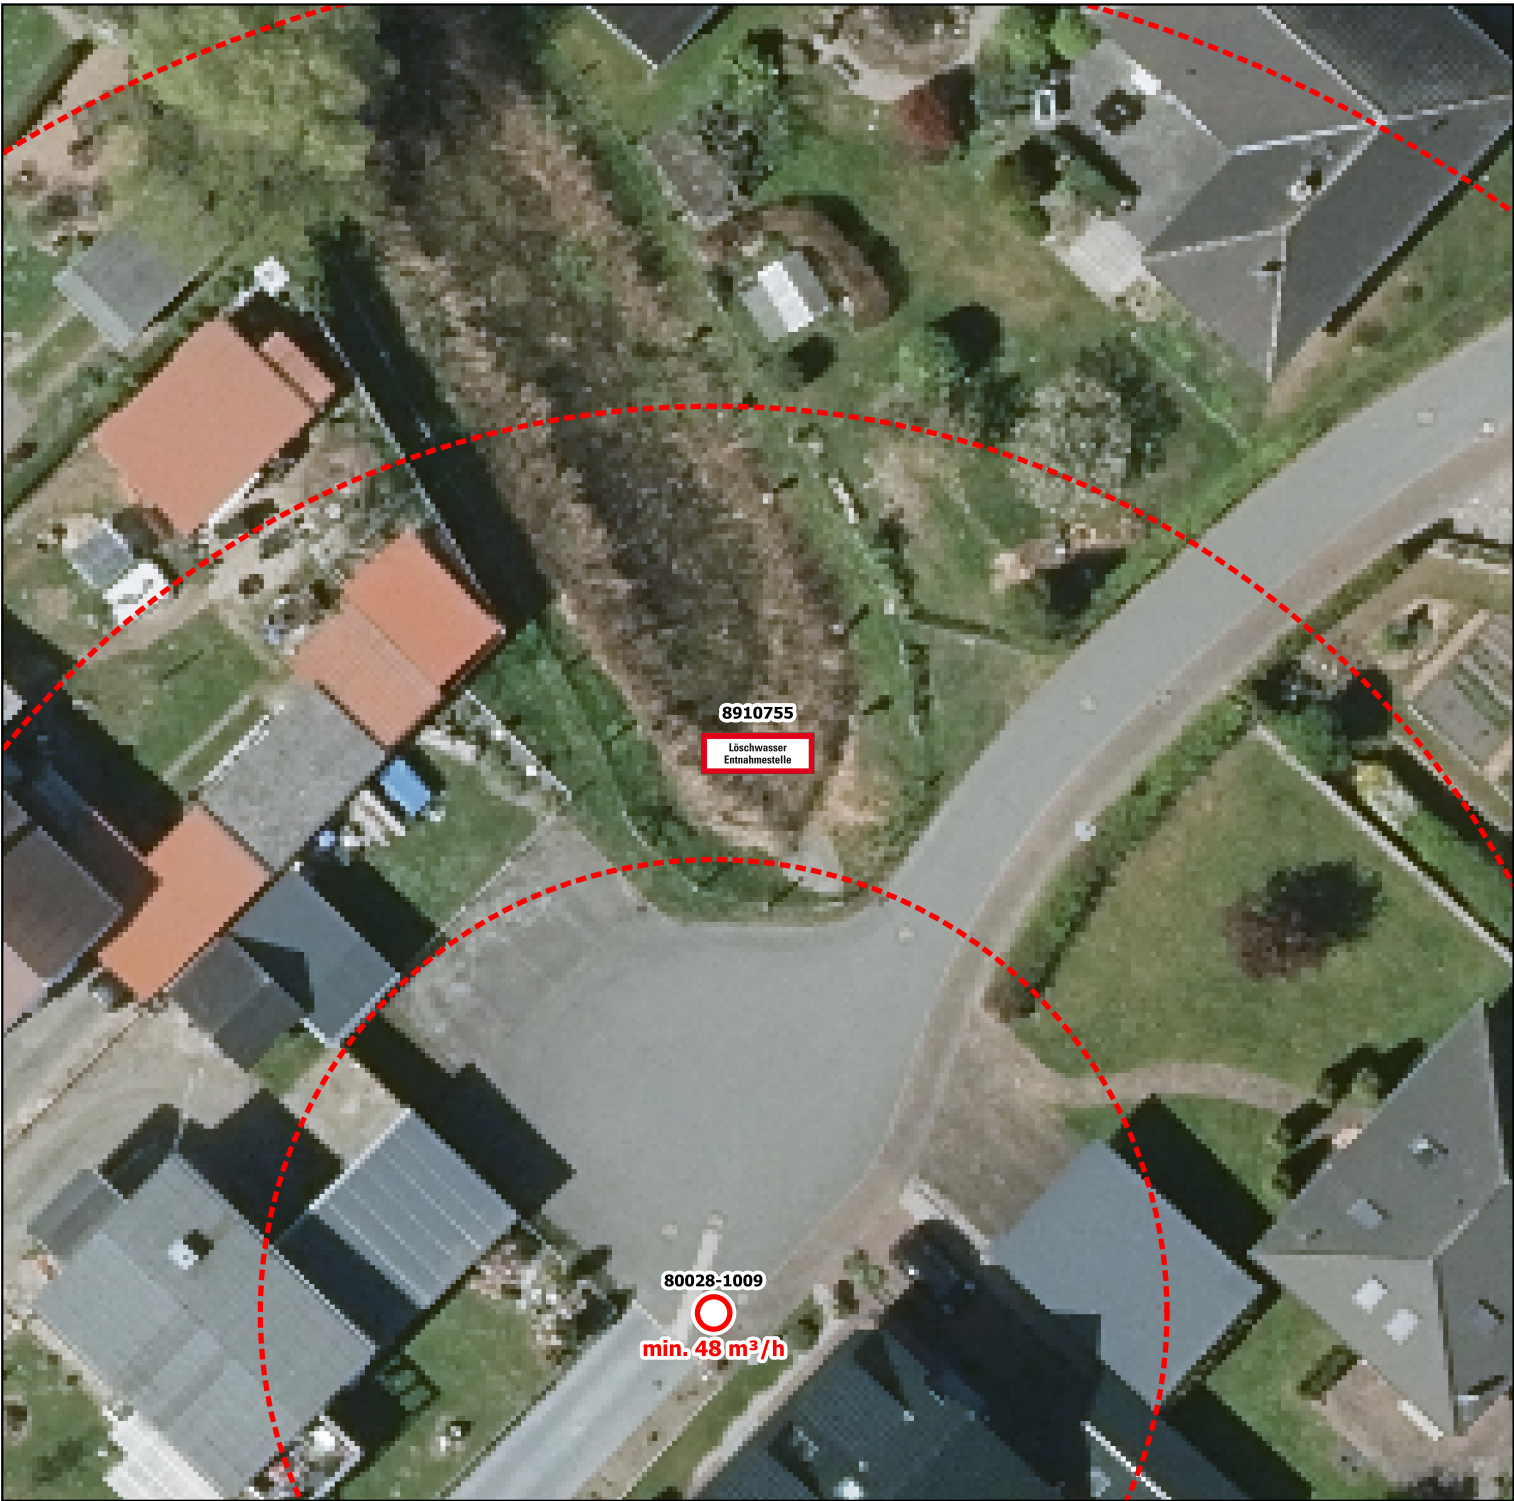

Gemeinde: Klütz, Stadt	Ortsteil: Klütz
Durchfluss: Keine Angabe	Typ: Rückhaltebecken
Straße: St.-Jürgen-Ring	Lagezusatz: 005-Klz.
Notizen:	
Dieses Standortblatt stellt keine verbindliche Bestandsauskunft der zuständigen Verwaltung dar! Alle Angaben ohne Gewähr.	