



Landkreis Nordwestmecklenburg  
FD Kataster und Vermessung  
Stabsstelle Geodatenzentrum  
Börzower Weg 3  
23936 Grevesmühlen

Löschwasser- und Hydrantenkataster


H-ID: 96-1038

0 5 10 15 m

Maßstab: 1:300

Stand:  
06.05.2025

Ober.-H.

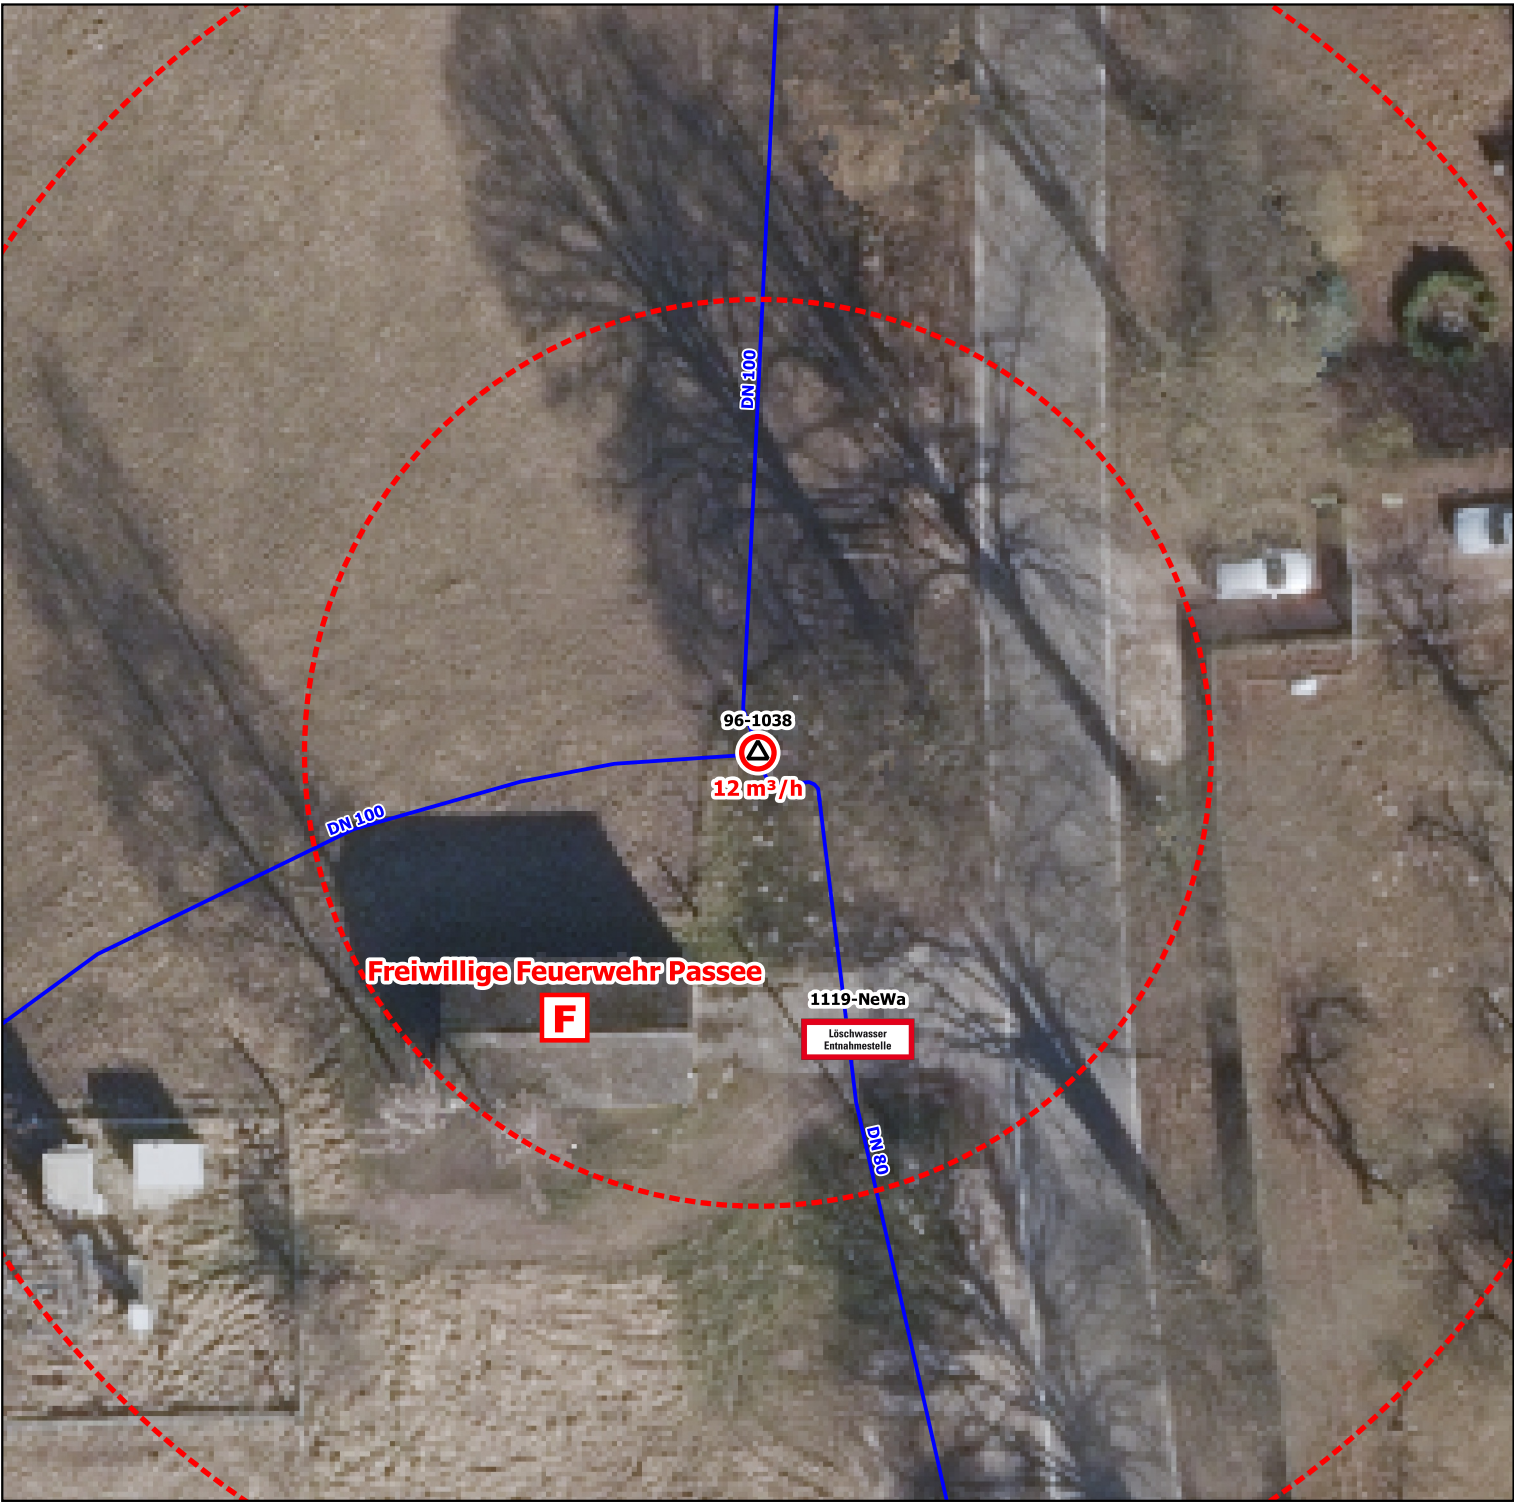

|   |                                         |
|---|-----------------------------------------|
| <b>Gemeinde:</b> Gemeinde Passee   | <b>Bauart:</b> Oberflur Hydrant         |
| <b>Durchfluss:</b> 12 m³/h gemessen bei 1,5 bar   | <b>Art der Oberfläche:</b> keine Angabe |
| <b>Standort:</b> Dorfstraße Passee   |                                         |
| <b>Notizen:</b> Bei der Verwendung des Hydranten ist der Bereitschaftsdienst zu informieren.<br>Eine Unterschreitung des Mindestdruck von 1,5 bar ist untersagt!<br>Im Brandfall ist eine Druckerhöhung durch den Zweckverband technisch nicht möglich.<br><br>Bereitschaftsdienst Zweckverband Wismar: 0172 3223381 |                                         |
| Dieses Standortblatt stellt keine verbindliche Bestandsauskunft des zuständigen Wasserversorgers dar! Alle Angaben ohne Gewähr.   |                                         |