



Landkreis Nordwestmecklenburg  
FD Kataster und Vermessung  
Stabsstelle Geodatenzentrum  
Börzower Weg 3  
23936 Grevesmühlen

Löschwasser- und Hydrantenkataster


H-ID: 99002-1006

0 5 10 15 m

Maßstab: 1:300

Stand:  
06.05.2025

Unter.-H.

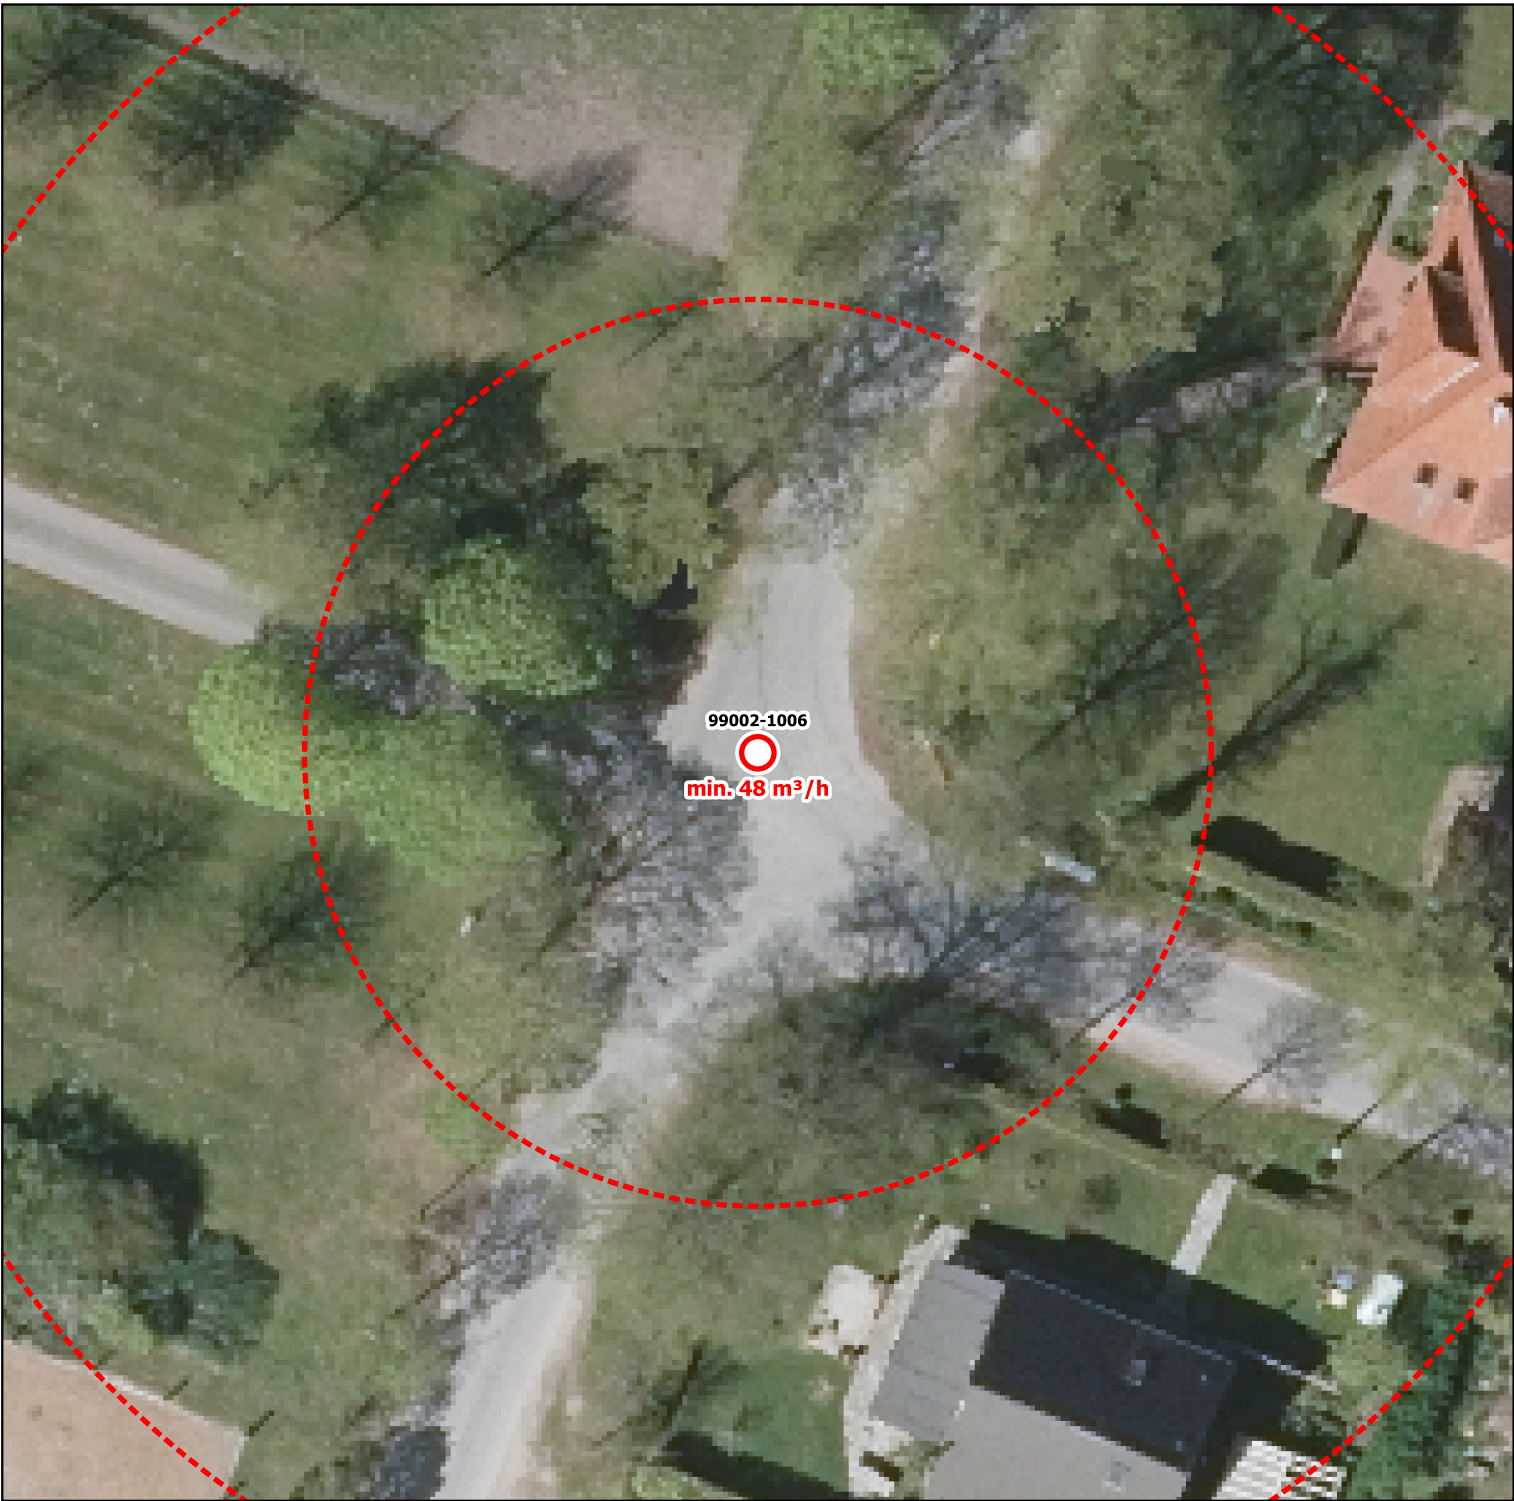

**Gemeinde:** Stadt Klütz

**Bauart:** Unterflurhydrant

**Durchfluss:** min. 48 m³/h

**Art der Oberfläche:** keine Angabe

**Standort:** Kreuzung zum Gutshaus

**Notizen:** Notfallnummer Zweckverband Grevesmühlen: 03881 7570