Landkreis Nordwestmecklenburg
FD Kataster und Vermessung
Stabsstelle Geodatenzentrum
Börzower Weg 3
23936 Grevesmühlen

Löschwasser- und Hydrantenkataster

H-ID: A1014-1029

0 5 10 15 m **Maßstab: 1:300**

Stand: 06.05.2025

Ober.-H.

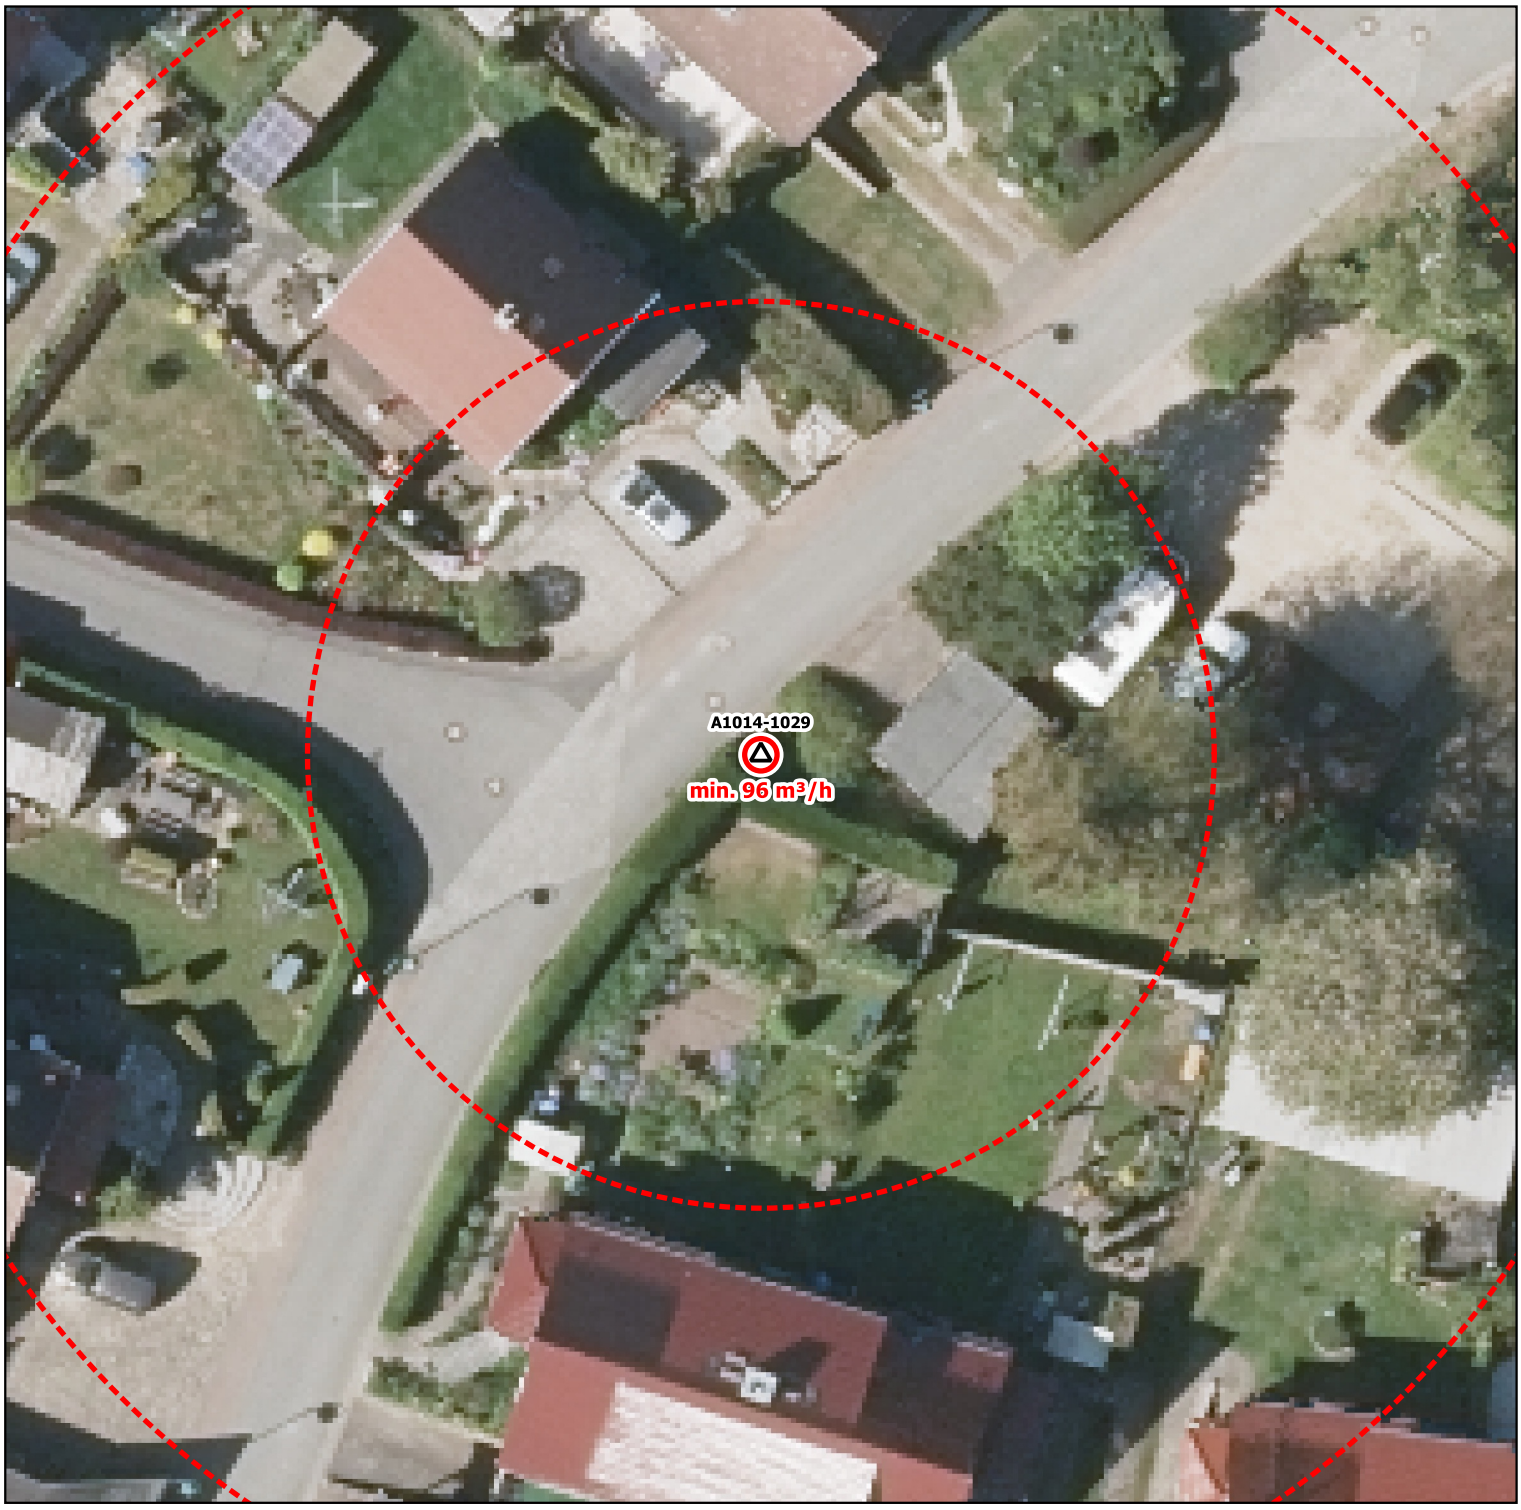

Gemeinde: Gemeinde Ostseebad Boltenhagen	**Bauart:** Überflurhydrant
Durchfluss: min. 96 m³/h	**Art der Oberfläche:** keine Angabe
Standort: neben dem Trafo	
Notizen: Notfallnummer Zweckverband Grevesmühlen: 03881 7570	

Dieses Standortblatt stellt keine verbindliche Bestandsauskunft des zuständigen Wasserversorgers dar! Alle Angaben ohne Gewähr.