



Landkreis Nordwestmecklenburg
FD Kataster und Vermessung
Stabsstelle Geodatenzentrum
Börzower Weg 3
23936 Grevesmühlen

Löschwasser- und Hydrantenkataster


0 5 10 15 m

Maßstab: 1:300

H-ID: A1031-1000

Stand:
06.05.2025

Unter.-H.

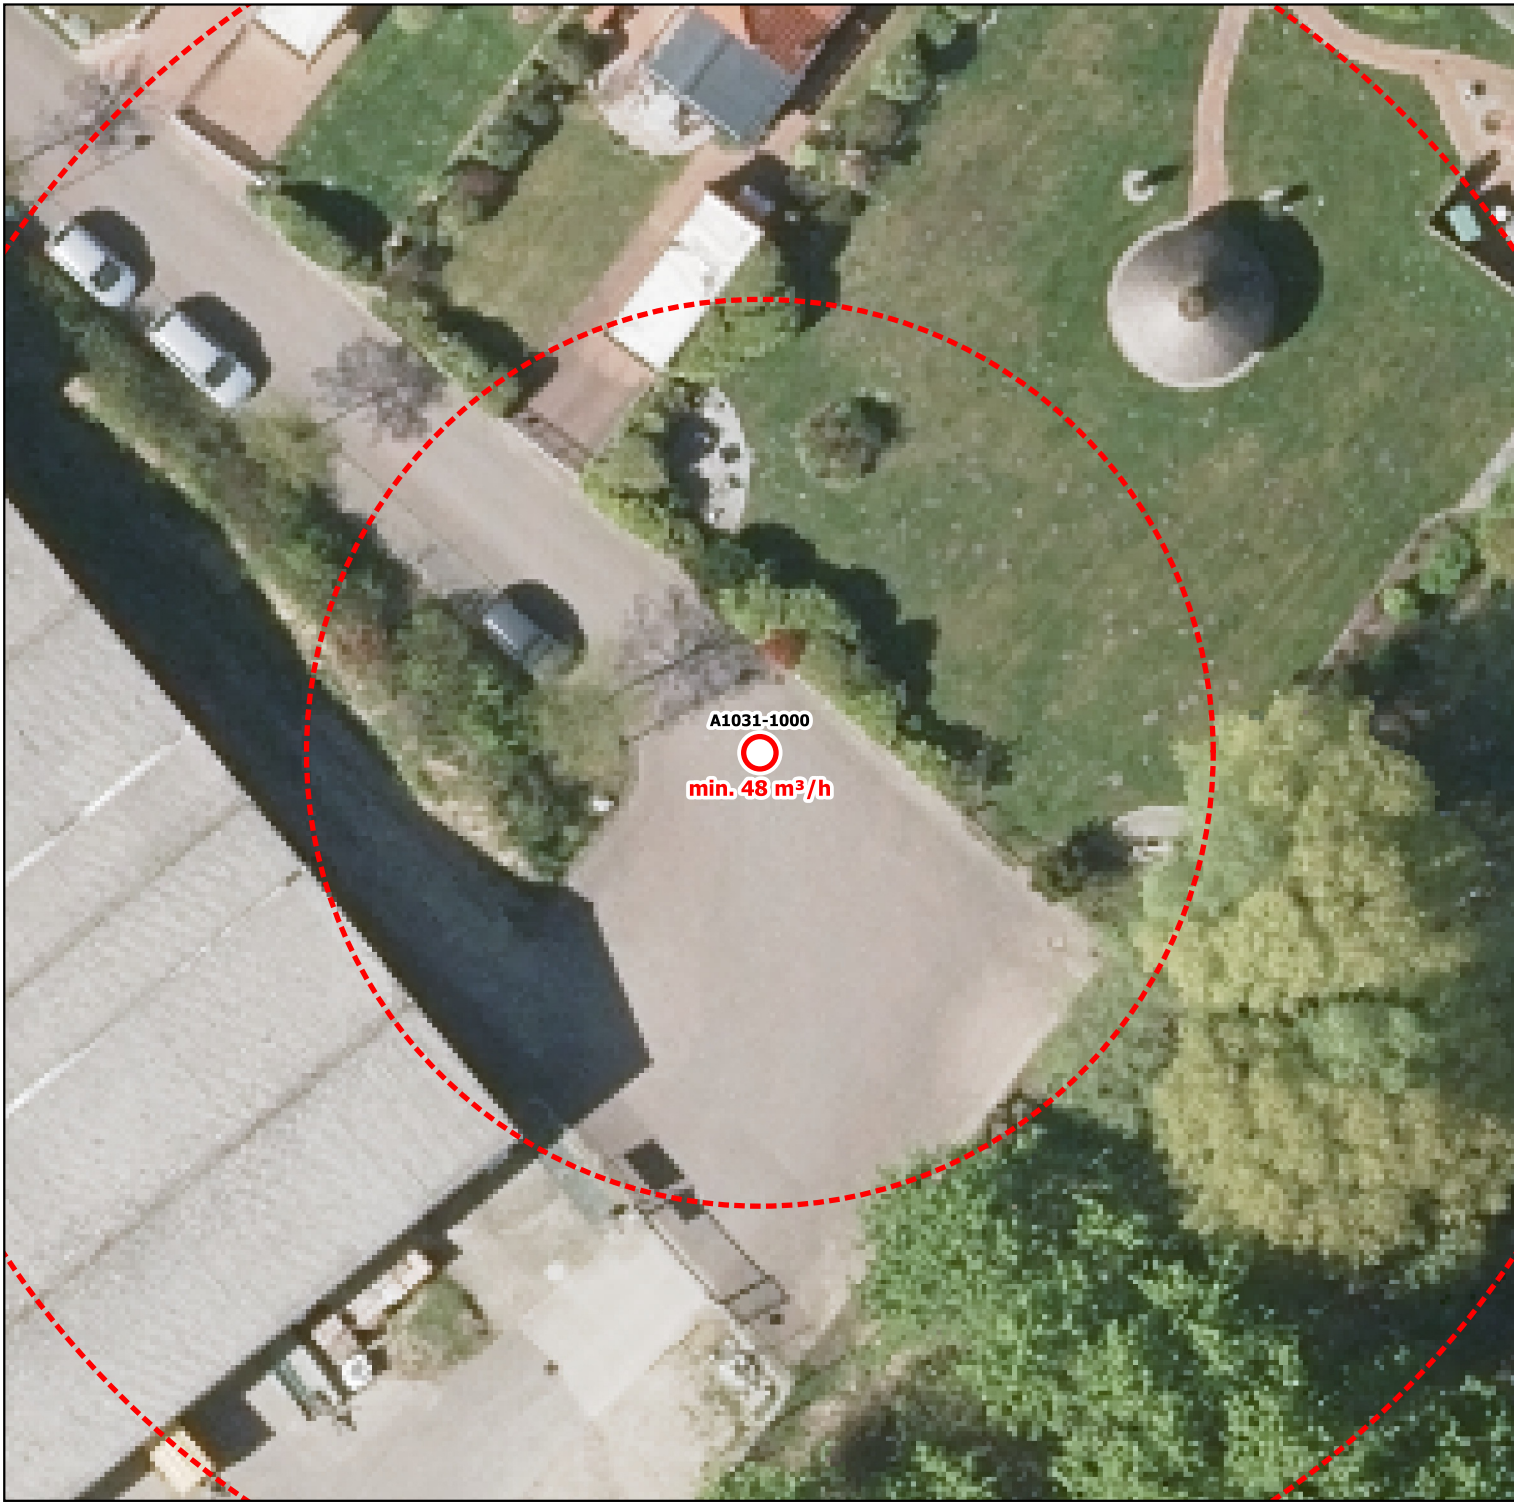

Gemeinde: Gemeinde Ostseebad Boltenhagen

Bauart: Unterflurhydrant

Durchfluss: min. 48 m³/h

Art der Oberfläche: keine Angabe

Standort: Wendehammer

Notizen: Notfallnummer Zweckverband Grevesmühlen: 03881 7570