



Landkreis Nordwestmecklenburg
FD Kataster und Vermessung
Stabsstelle Geodatenzentrum
Börzower Weg 3
23936 Grevesmühlen

Löschwasser- und Hydrantenkataster

H-ID: A2002-1061


0 5 10 15 m



Maßstab: 1:300

Stand:
06.05.2025

Unter.-H.

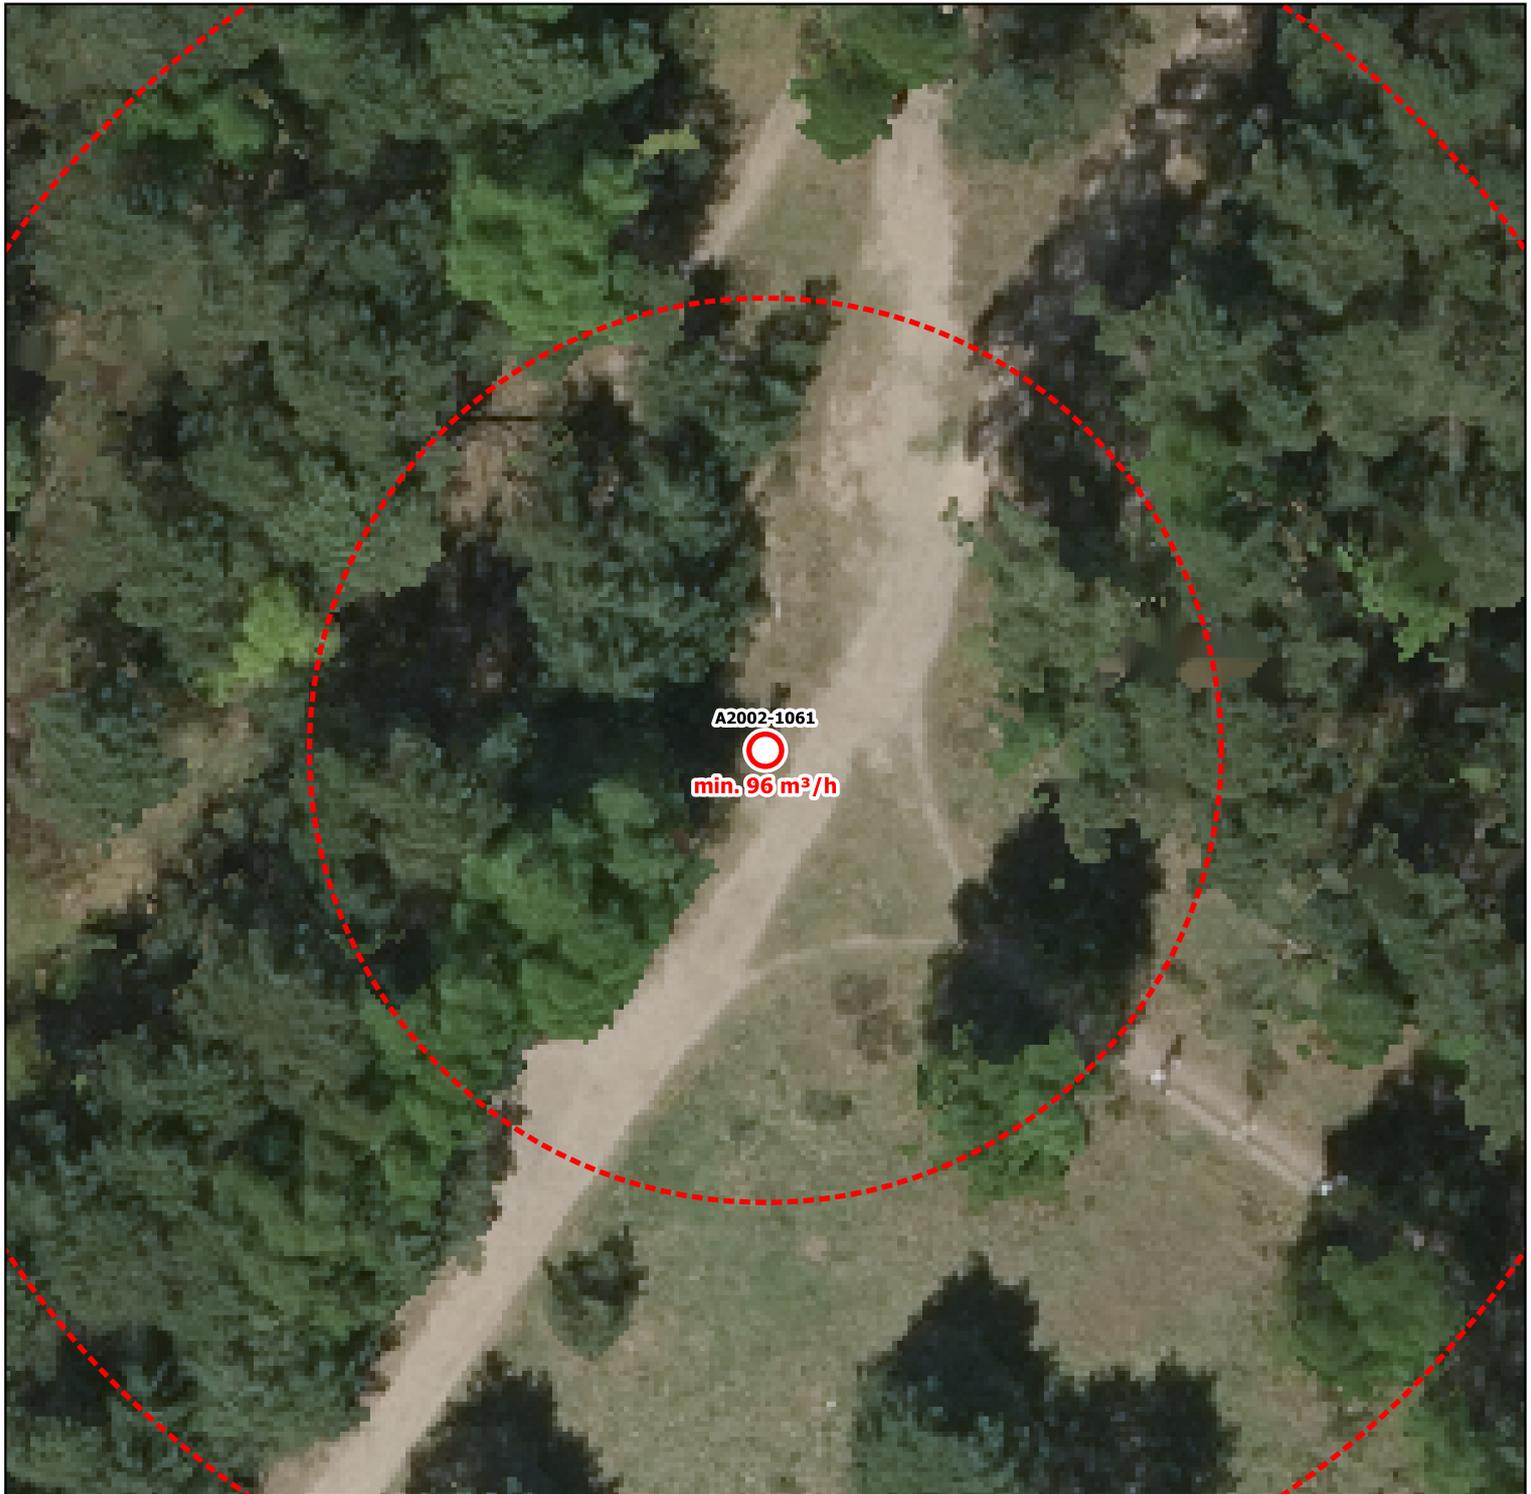

Gemeinde: Gemeinde Lüdersdorf	Bauart: Unterflurhydrant
Durchfluss: min. 96 m ³ /h	Art der Oberfläche: keine Angabe
Standort: Kreuzung Herrnburg / Palingen Sandweg ca 500m hinter dem Druckminderer Schacht Richtung Palingen	
Notizen: Notfallnummer Zweckverband Grevesmühlen: 03881 7570	
Dieses Standortblatt stellt keine verbindliche Bestandsauskunft des zuständigen Wasserversorgers dar! Alle Angaben ohne Gewähr.	