Landkreis Nordwestmecklenburg
FD Kataster und Vermessung
Stabsstelle Geodatenzentrum
Börzower Weg 3
23936 Grevesmühlen

Löschwasser- und Hydrantenkataster

0 5 10 15 m

Maßstab: 1:300

H-ID: D1001-1066

Stand: 06.05.2025

Unter.-H.

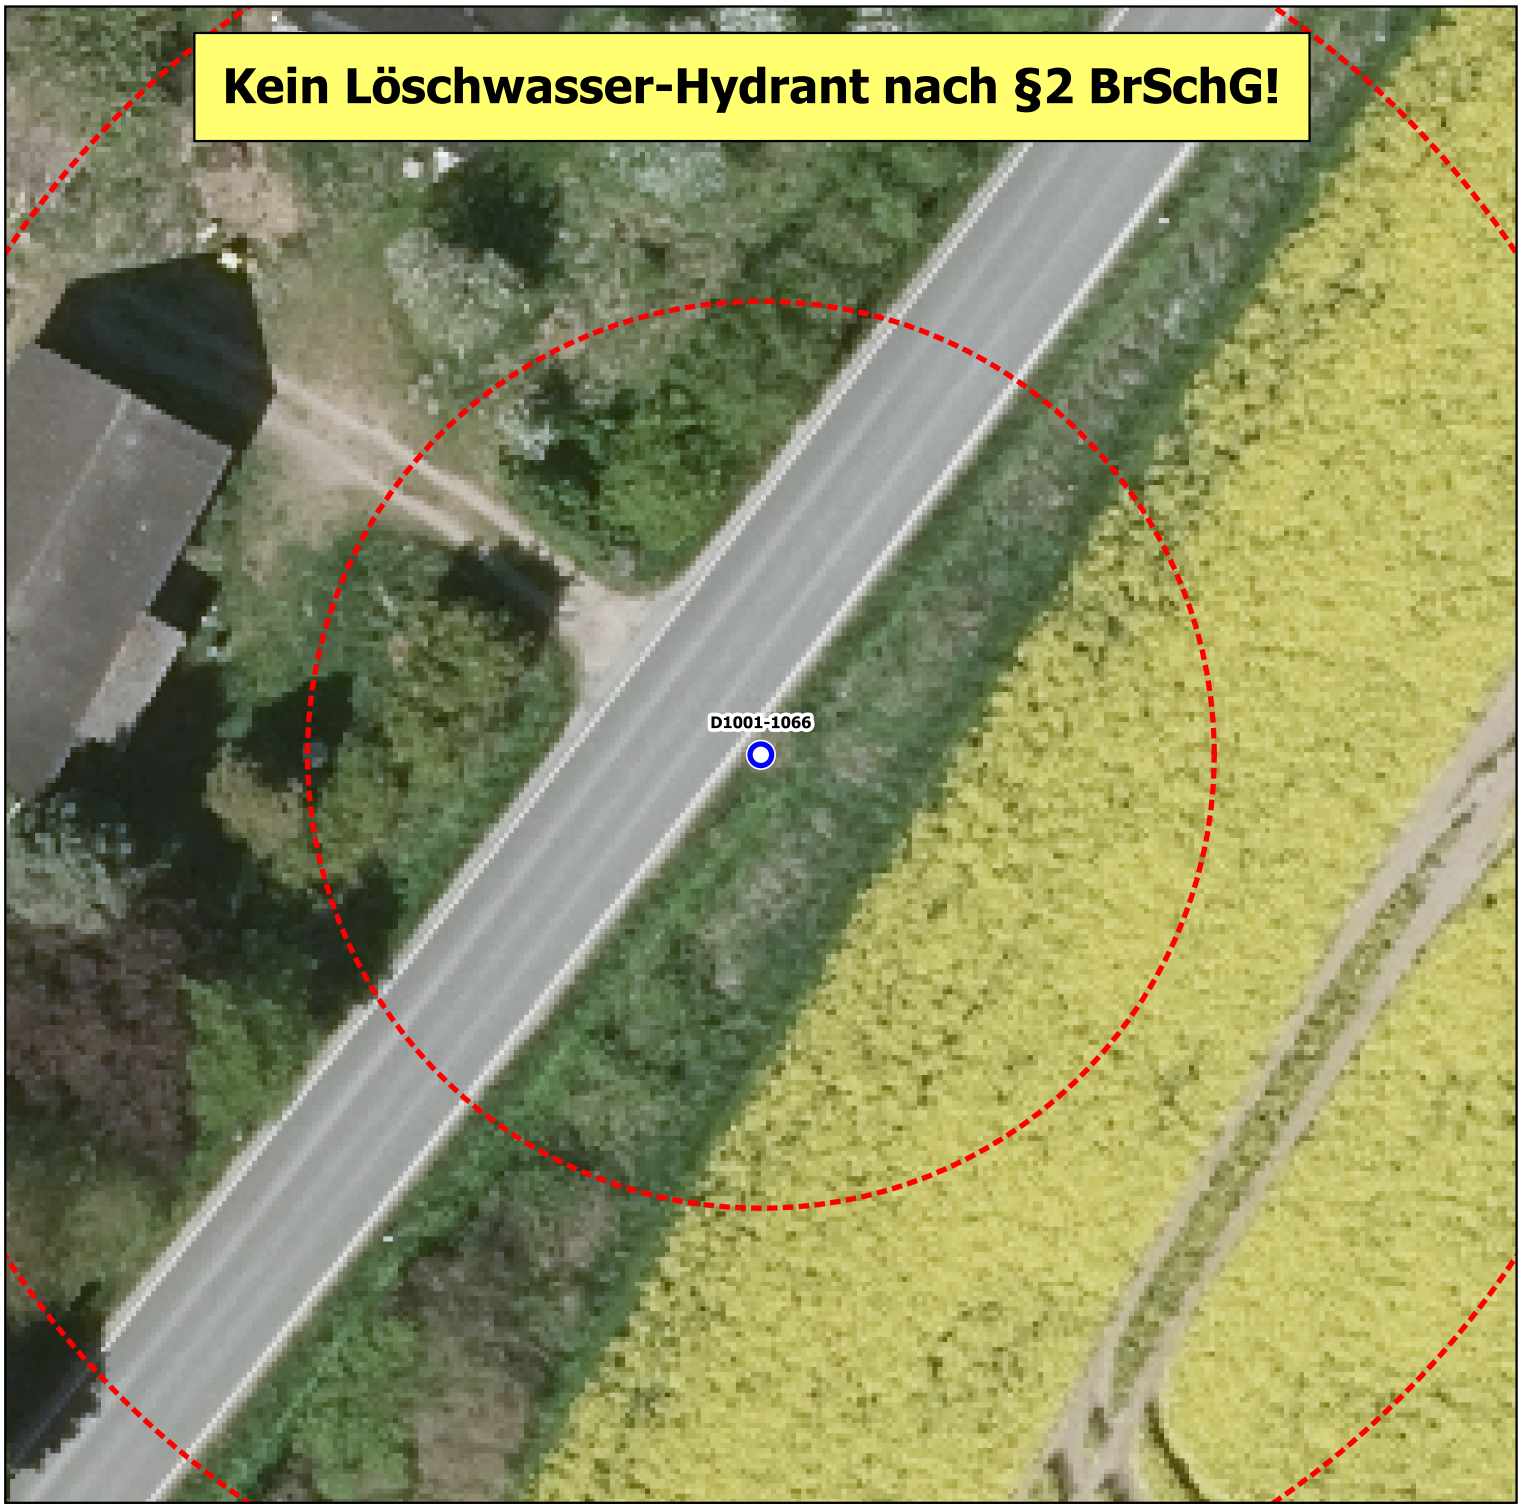

Gemeinde: Stadt Dassow	**Bauart:** Unterflurhydrant
Durchfluss: Keine Angabe	**Art der Oberfläche:** keine Angabe
Standort: Schwanbeck-Ausbau Richtung Schönberg	
Notizen: Es liegt keine Vereinbarung mit dem zuständigen Wasserversorger vor. Demnach ist dieser Hydrant kein Löschwasser-Hydrant nach §2 BrSchG! Eine Verwendung nach §7 BrSchG ist mit dem Wasserversorger abzustimmen und unverzüglich mitzuteilen. Notfallnummer Zweckverband Grevesmühlen: 03881 7570	

Dieses Standortblatt stellt keine verbindliche Bestandsauskunft des zuständigen Wasserversorgers dar! Alle Angaben ohne Gewähr.