



Landkreis Nordwestmecklenburg
FD Kataster und Vermessung
Stabsstelle Geodatenzentrum
Börzower Weg 3
23936 Grevesmühlen

Löschwasser- und Hydrantenkataster


H-ID: D4002-1016

0 5 10 15 m

Maßstab: 1:300

Stand:
06.05.2025

Unter.-H.

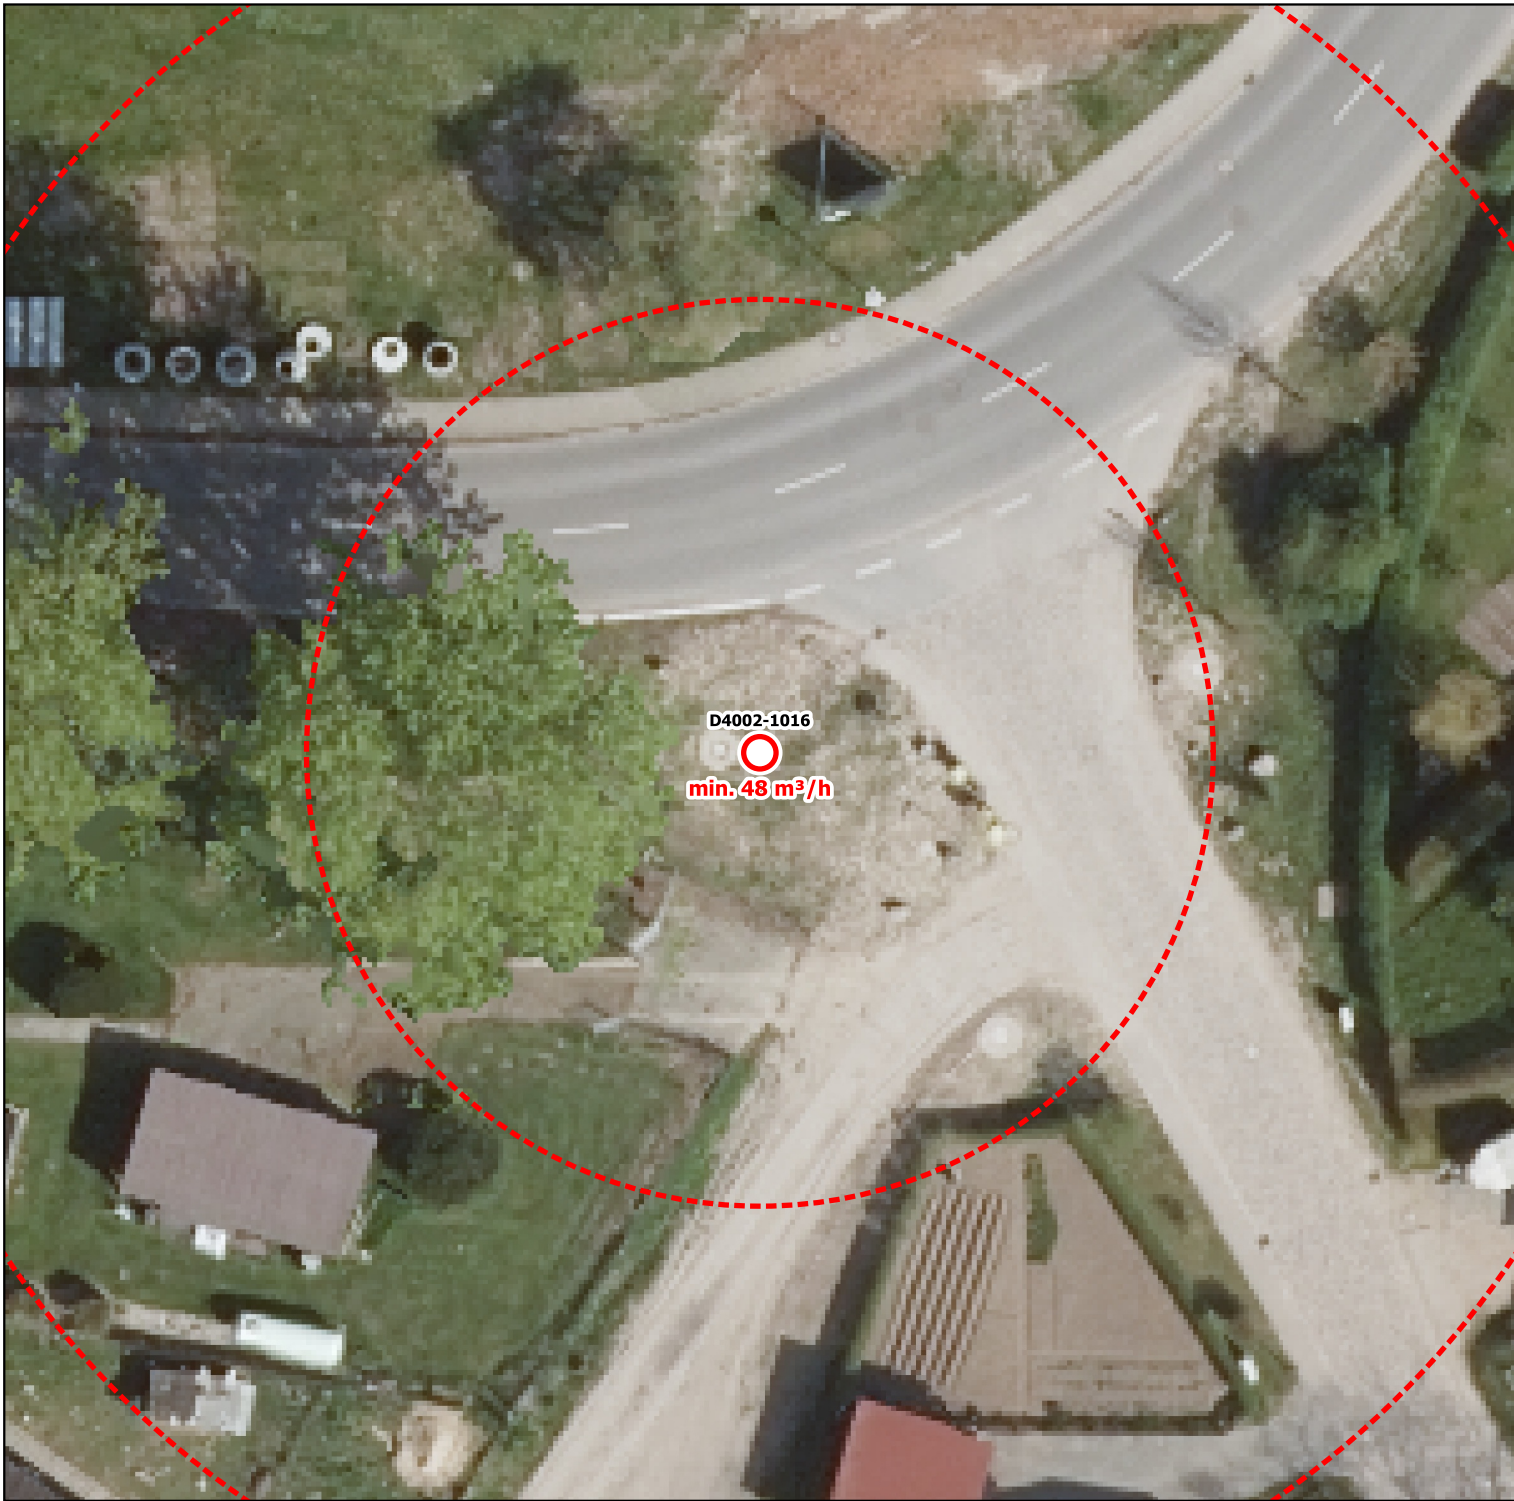

Gemeinde: Gemeinde Upahl

Bauart: Unterflurhydrant

Durchfluss: min. 48 m³/h

Art der Oberfläche: keine Angabe

Standort: Abzweig Rambeler Weg

Notizen: Notfallnummer Zweckverband Grevesmühlen: 03881 7570