



Landkreis Nordwestmecklenburg
FD Kataster und Vermessung
Stabsstelle Geodatenzentrum
Börzower Weg 3
23936 Grevesmühlen

Löschwasser- und Hydrantenkataster


H-ID: Fb 520020

0 5 10 15 m

Maßstab: 1:300

Stand:
06.05.2025

Unter.-H.

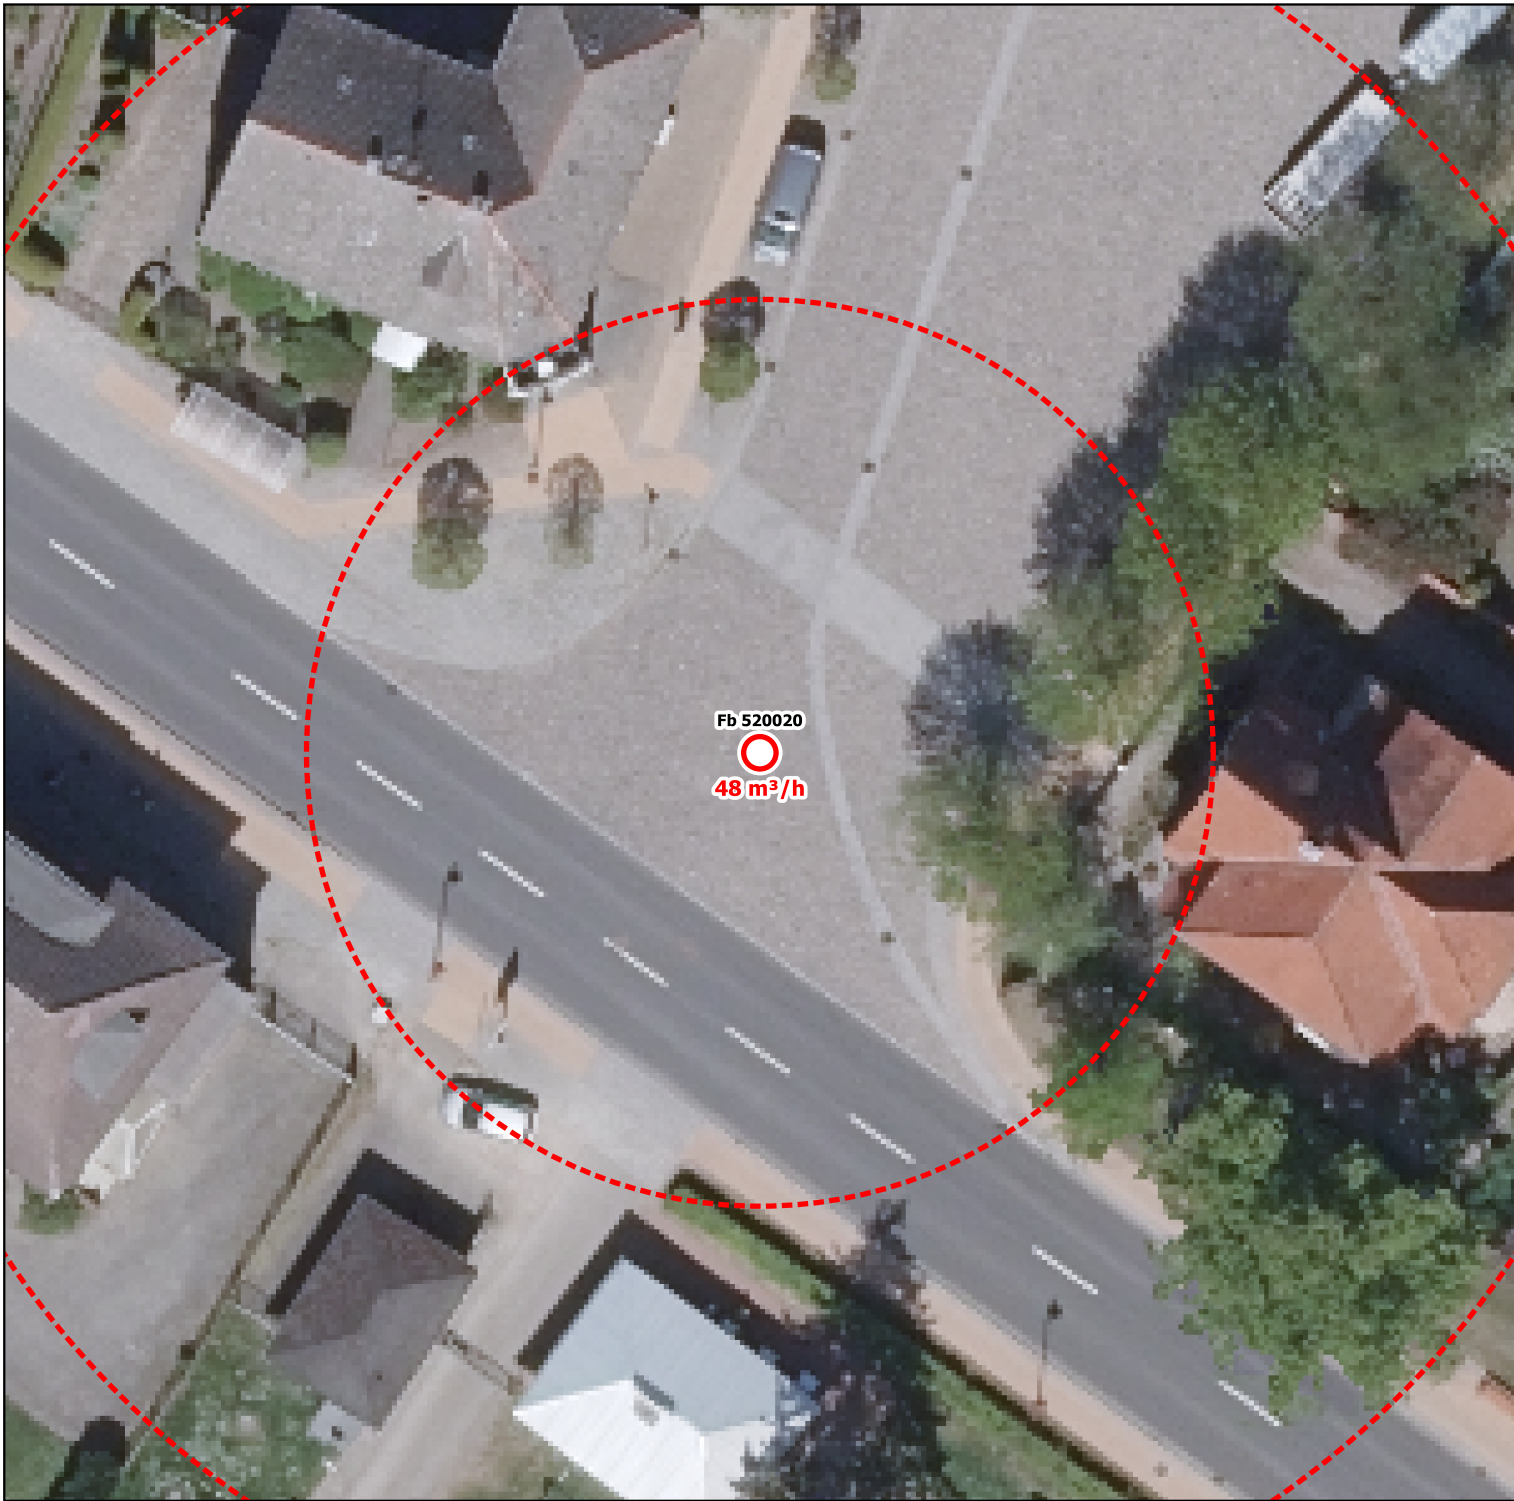

Gemeinde: Stadt Warin

Bauart: Unterflur Hydrant

Durchfluss: min. 48 m³/h

Art der Oberfläche: Naturstein Pflaster

Standort: Brüeler Str. / Ecke Mühlenbruchstr.

Notizen: Notfallnummer EURAWASSER Nord GmbH: 03843 77600