



Landkreis Nordwestmecklenburg
FD Kataster und Vermessung
Stabsstelle Geodatenzentrum
Börzower Weg 3
23936 Grevesmühlen

Löschwasser- und Hydrantenkataster


H-ID:Fc 520003

0 5 10 15 m

Maßstab: 1:300

Stand:
06.05.2025

Unter.-H.

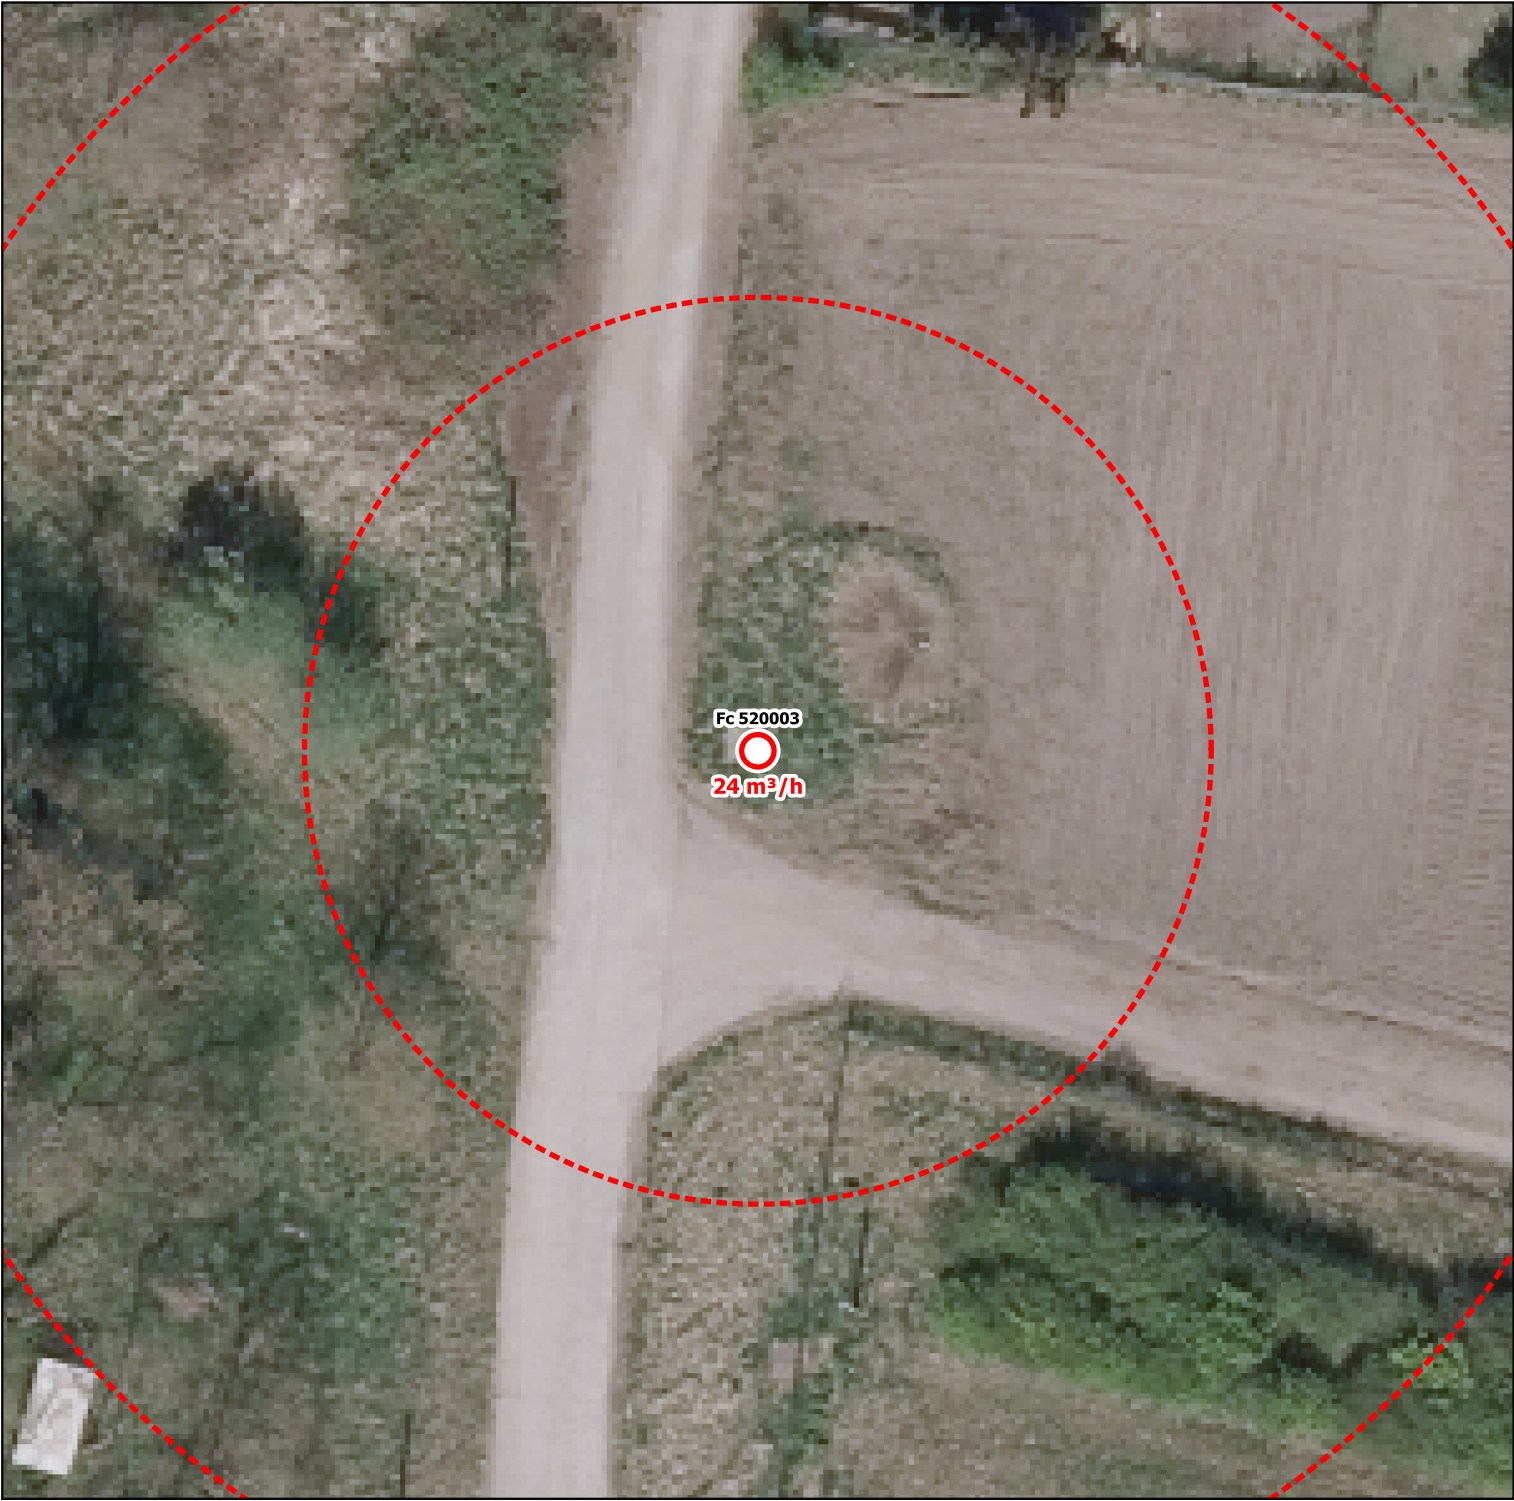

Gemeinde: Stadt Warin	Bauart: Unterflur Hydrant
Durchfluss: min. 24 m³/h	Art der Oberfläche: Pflaster
Standort: Schweinemast Ecke	
Notizen: Notfallnummer EURAWASSER Nord GmbH: 03843 77600	
Dieses Standortblatt stellt keine verbindliche Bestandsauskunft des zuständigen Wasserversorgers dar! Alle Angaben ohne Gewähr.	