



Landkreis Nordwestmecklenburg
FD Kataster und Vermessung
Stabsstelle Geodatenzentrum
Börzower Weg 3
23936 Grevesmühlen

Löschwasser- und Hydrantenkataster


H-ID: Fc 520103

0 5 10 15 m

Maßstab: 1:300

Stand:
06.05.2025

Unter.-H.

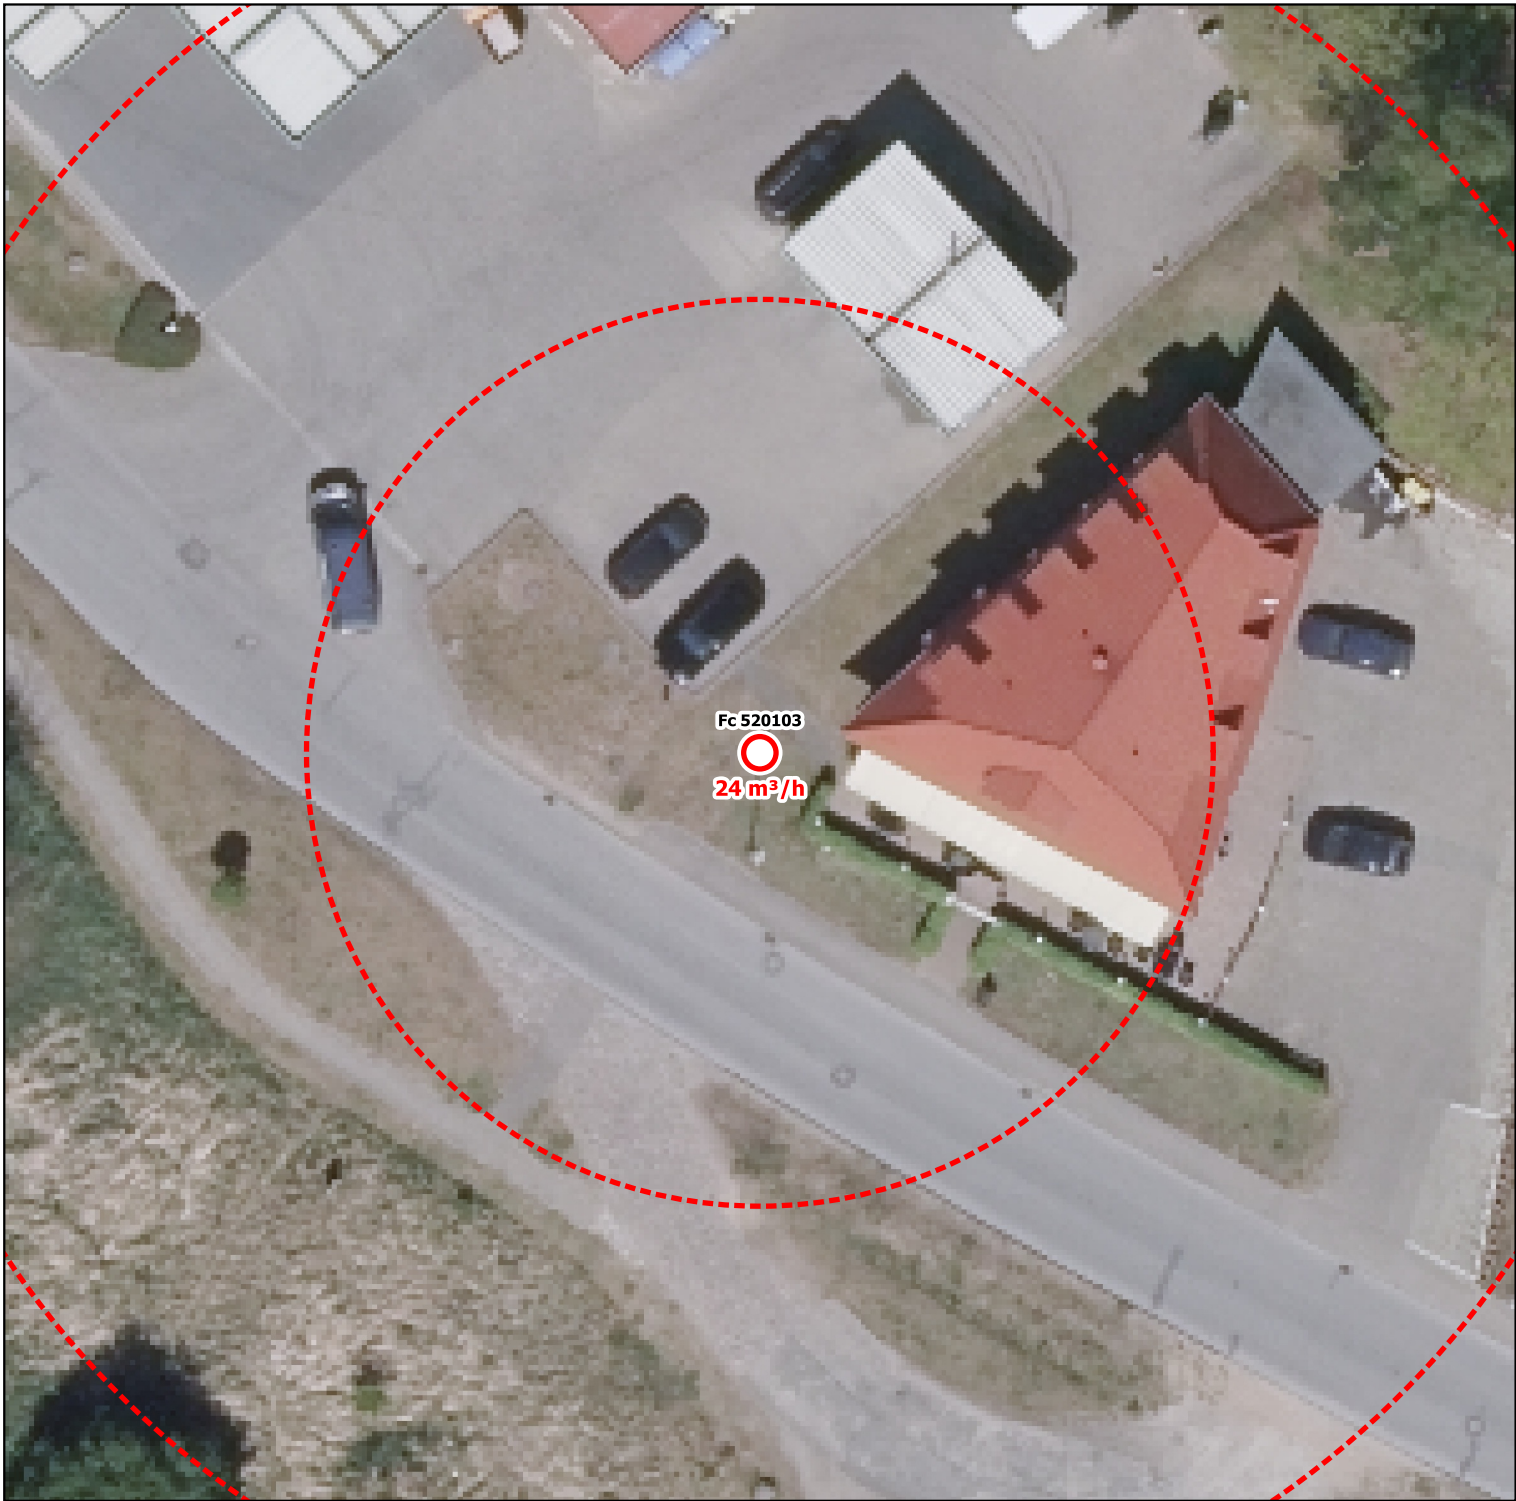

Gemeinde: Stadt Warin

Bauart: Unterflur Hydrant

Durchfluss: min. 24 m³/h

Art der Oberfläche: unbefestigt

Standort: neben Tankstelle

Notizen: Notfallnummer EURAWASSER Nord GmbH: 03843 77600