



Landkreis Nordwestmecklenburg  
FD Kataster und Vermessung  
Stabsstelle Geodatenzentrum  
Börzower Weg 3  
23936 Grevesmühlen

## Löschwasser- und Hydrantenkataster


H-ID: Fc 520106

0 5 10 15 m

Maßstab: 1:300

Stand:  
06.05.2025

Unter.-H.

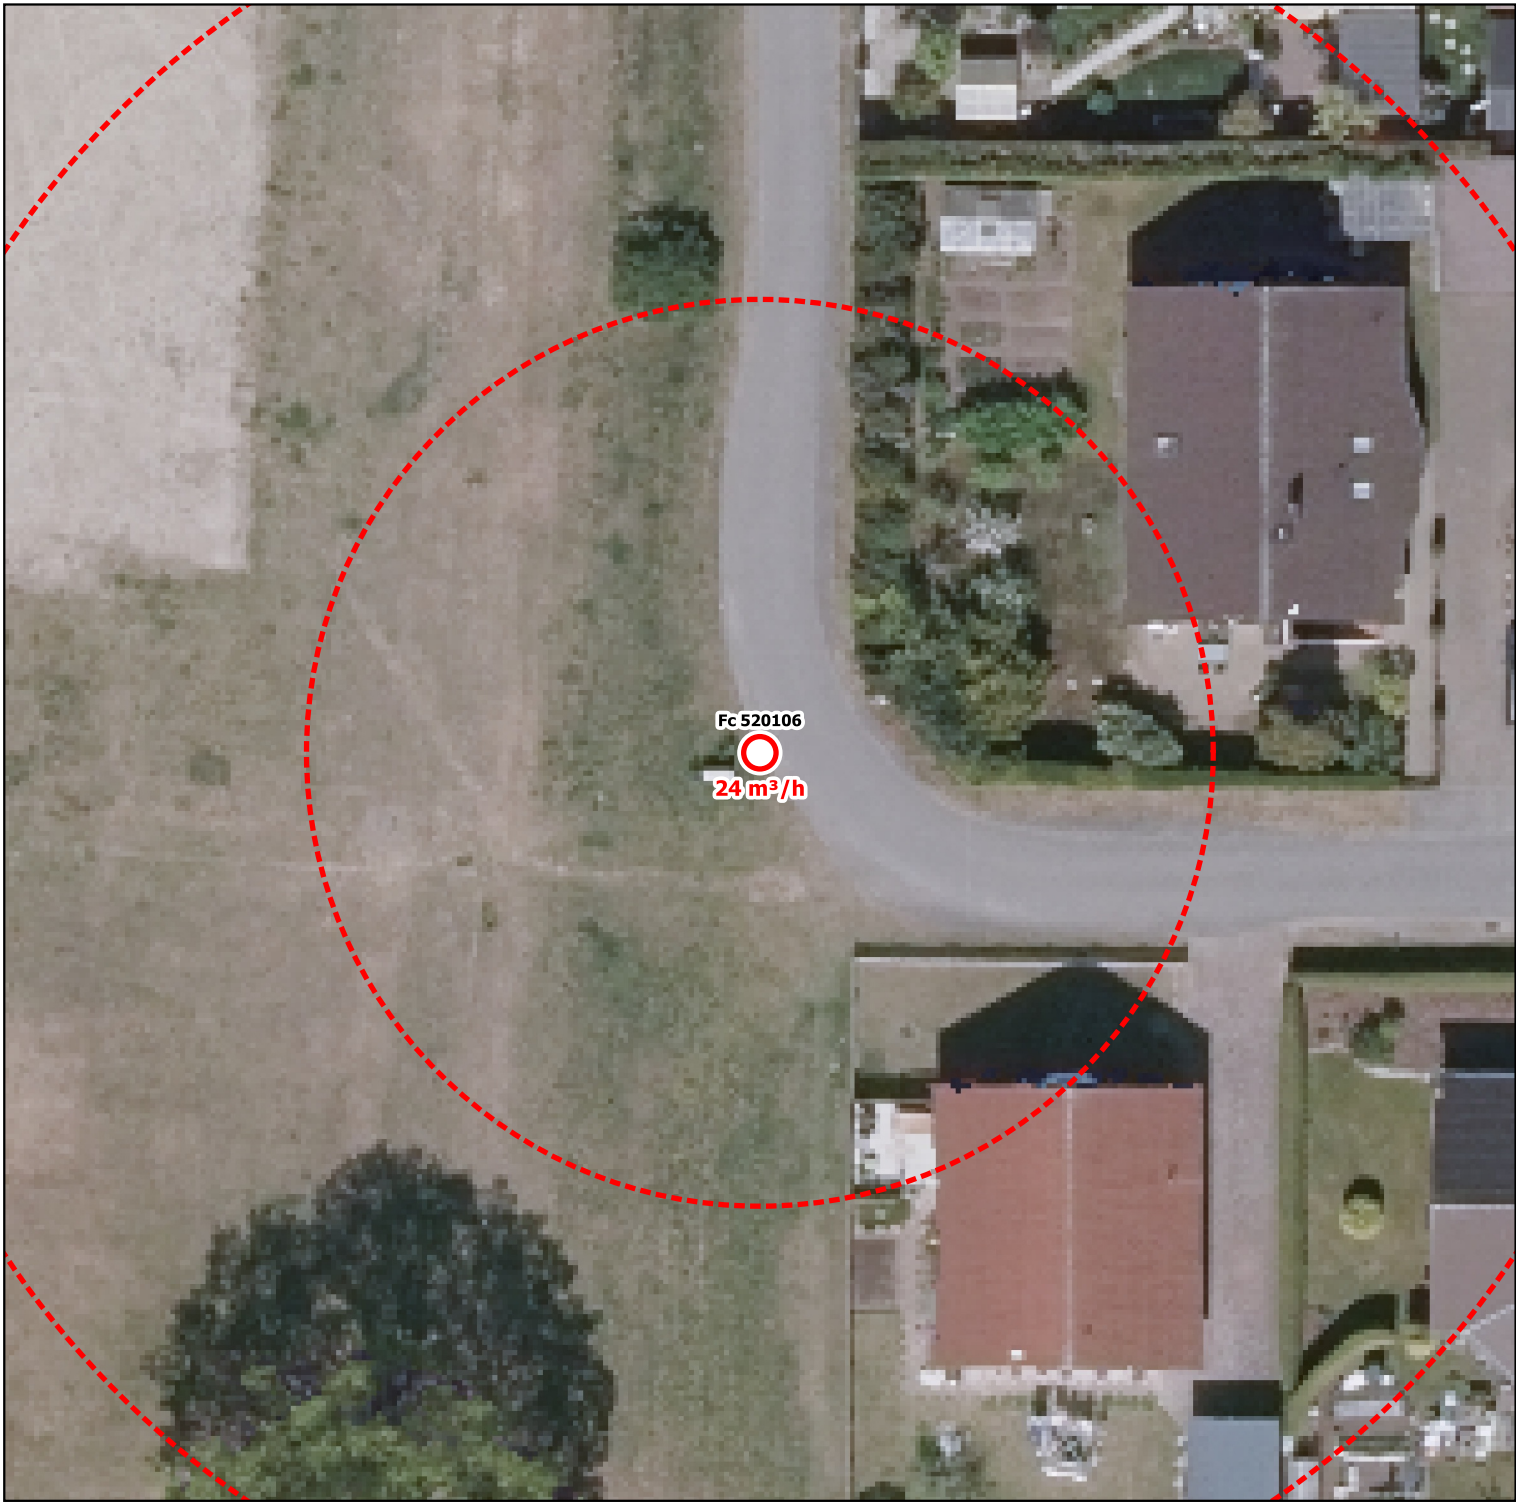

**Gemeinde:** Stadt Warin

**Bauart:** Unterflur Hydrant

**Durchfluss:** min. 24 m³/h

**Art der Oberfläche:** Beton

**Standort:** Ziegelberg 53, Anwohnerstraße

**Notizen:** Notfallnummer EURAWASSER Nord GmbH: 03843 77600