




Landkreis Nordwestmecklenburg
FD Kataster und Vermessung
Stabsstelle Geodatenzentrum
Börzower Weg 3
23936 Grevesmühlen

Löschwasser- und Hydrantenkataster

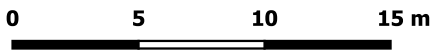


Maßstab: 1:300

H-ID: L5001-1023

Stand:
06.05.2025

Unter.-H.

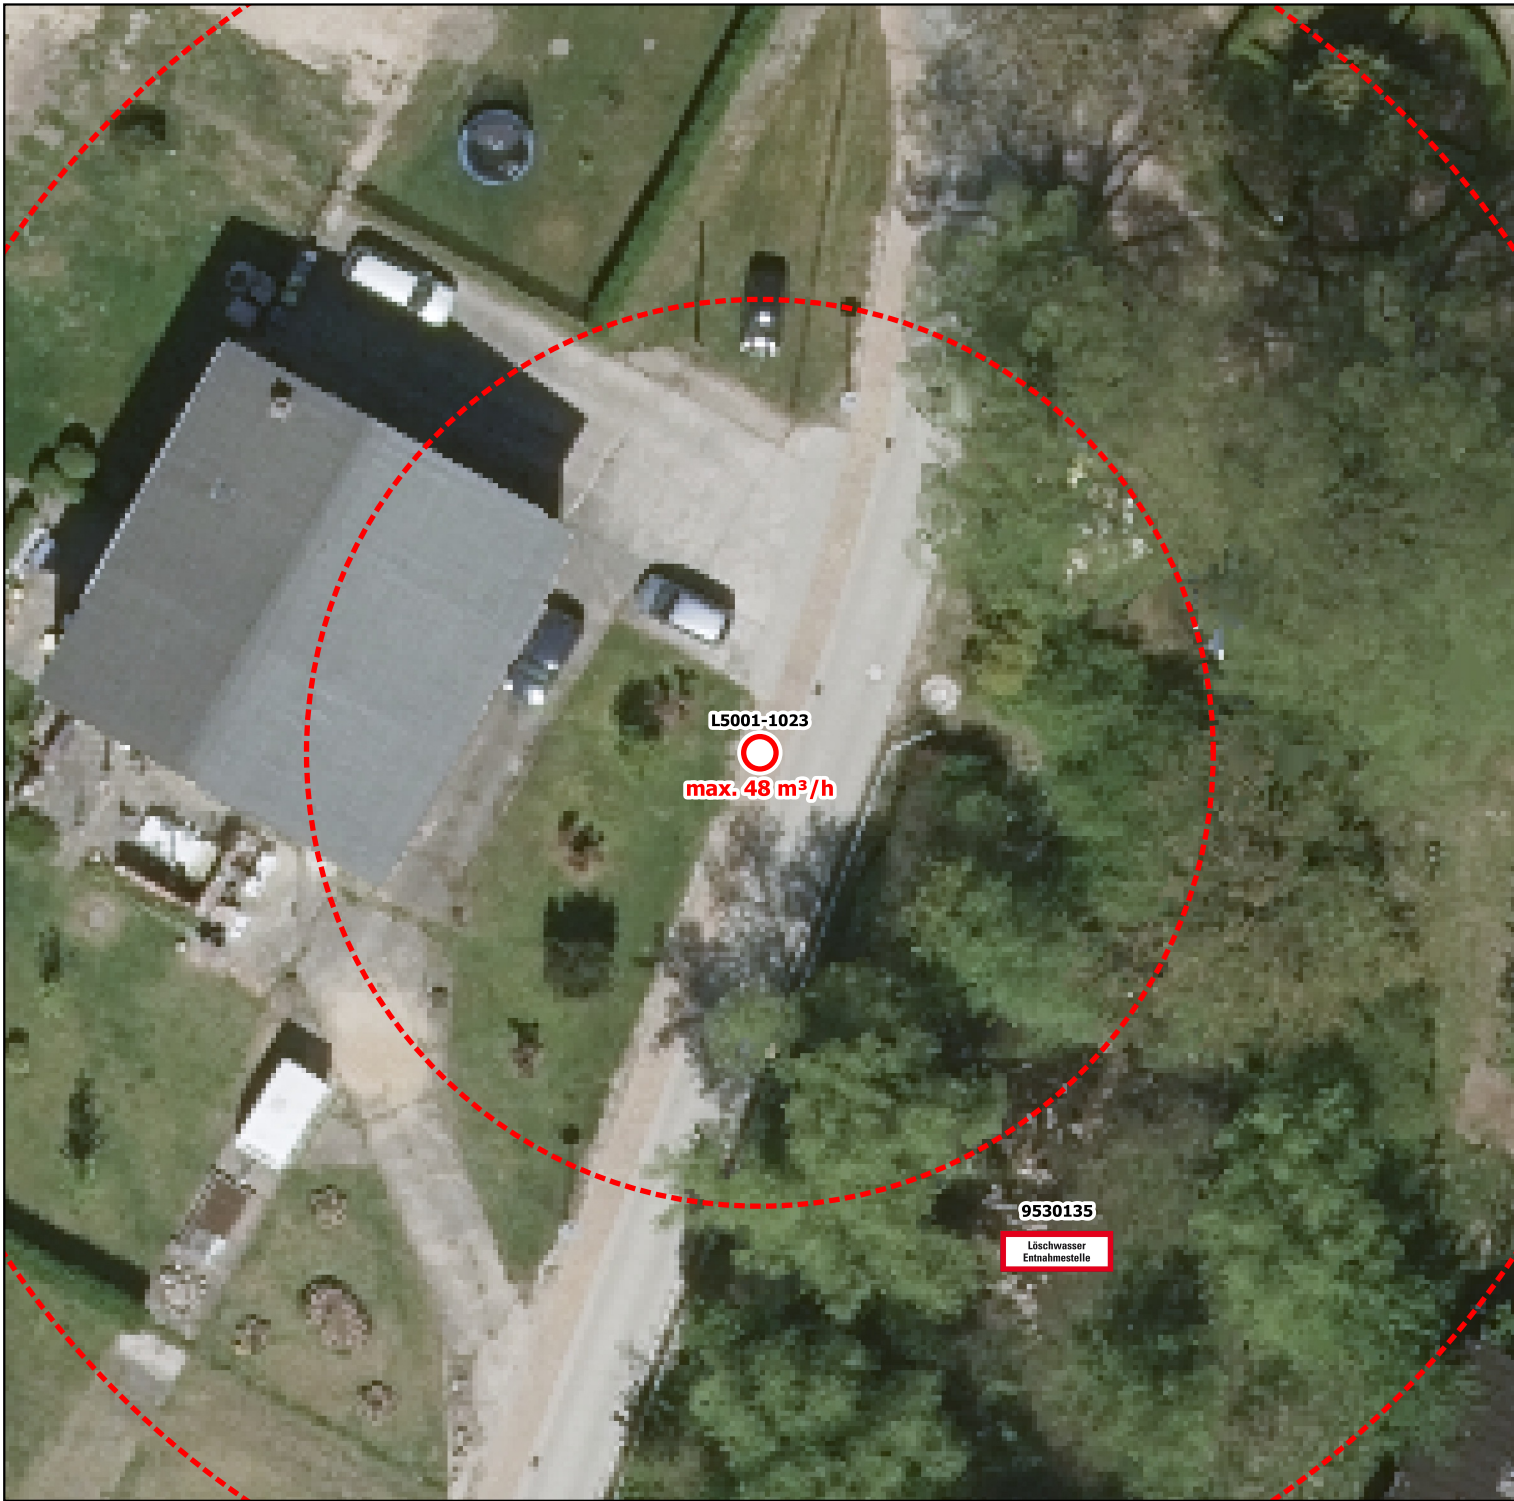

Gemeinde: Gemeinde Roduchelstorf

Bauart: Unterflurhydrant

Durchfluss: max. 48 m³/h

Art der Oberfläche: keine Angabe

Standort: ehem. Speicher, vor dem Haus

Notizen: Notfallnummer Zweckverband Grevesmühlen: 03881 7570