




Landkreis Nordwestmecklenburg
FD Kataster und Vermessung
Stabsstelle Geodatenzentrum
Börzower Weg 3
23936 Grevesmühlen

Löschwasser- und Hydrantenkataster


H-ID: WA02983402

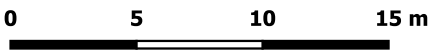

Maßstab: 1:300

Stand:
06.05.2025

Unter.-H.

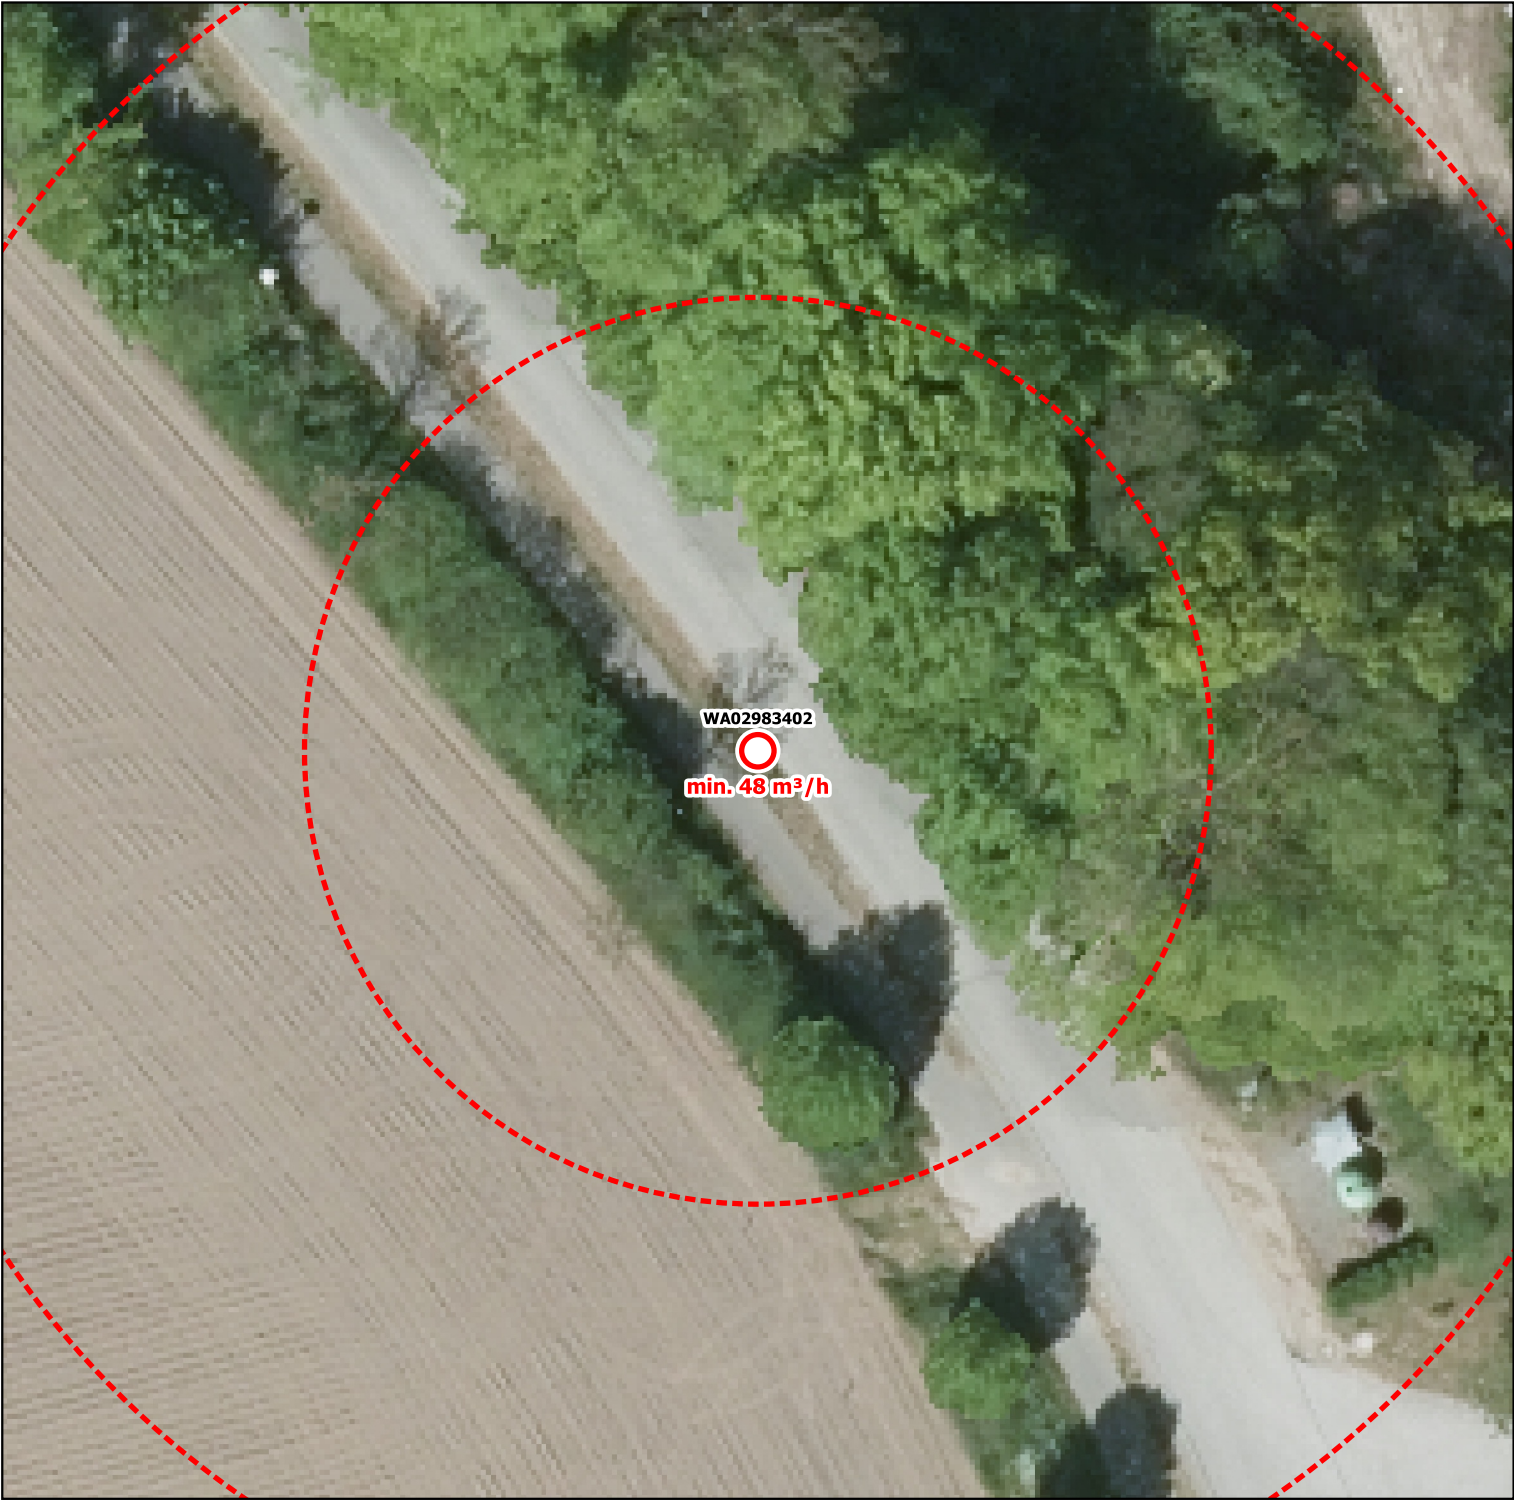

Gemeinde: Gemeinde Selmsdorf	Bauart: Unterflurhydrant
Durchfluss: min. 48 m³/h	Art der Oberfläche: keine Angabe
Standort: keine Angabe	
Notizen: Notfallnummer Zweckverband Grevesmühlen: 03881 7570	
Dieses Standortblatt stellt keine verbindliche Bestandsauskunft des zuständigen Wasserversorgers dar! Alle Angaben ohne Gewähr.	