



Landkreis Nordwestmecklenburg  
FD Kataster und Vermessung  
Stabsstelle Geodatenzentrum  
Börzower Weg 3  
23936 Grevesmühlen

## Löschwasser- und Hydrantenkataster


**H-ID: WA03276568**

0 5 10 15 m

Maßstab: 1:300

**Stand:**  
**06.05.2025**

**Unter.-H.**

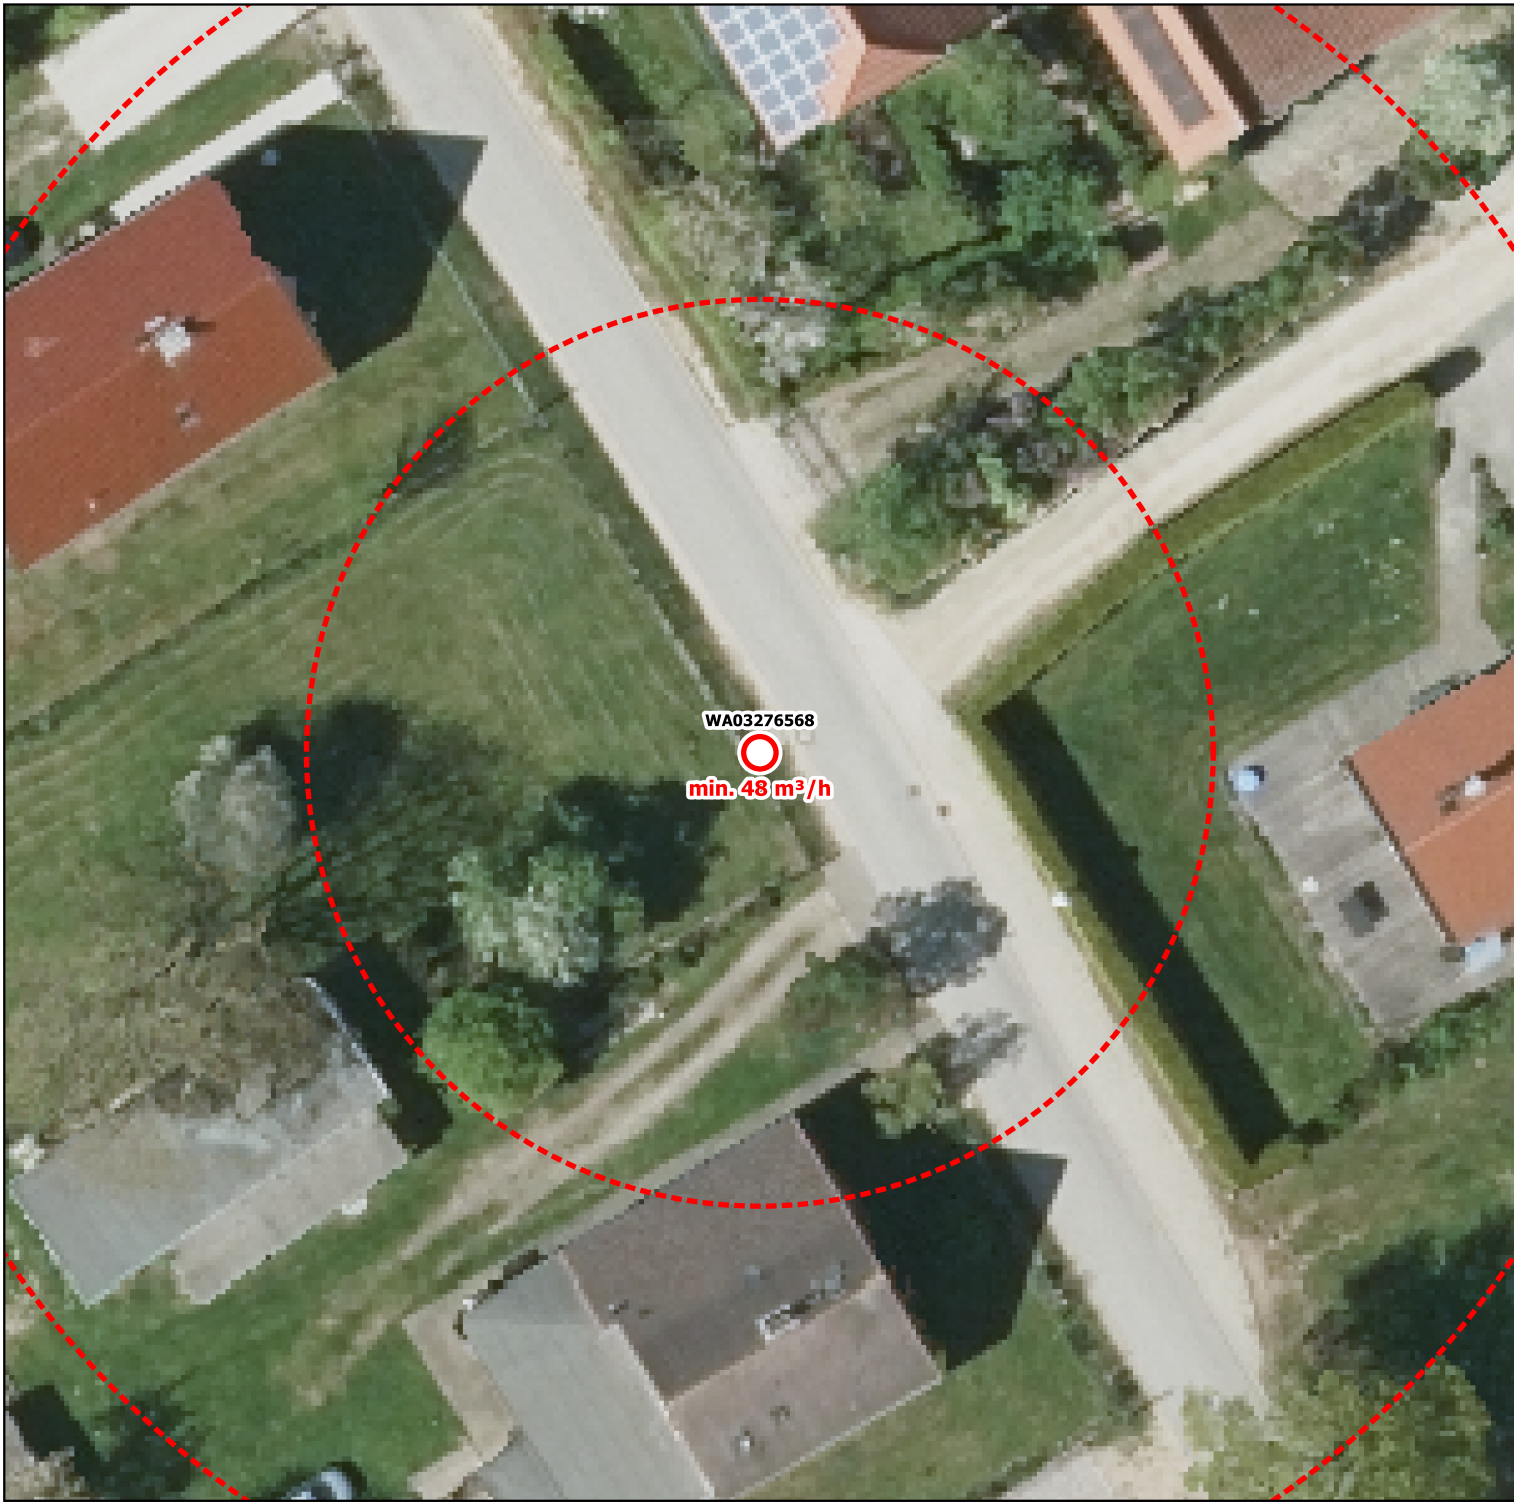

**Gemeinde:** Stadt Dassow

**Bauart:** Unterflurhydrant

**Durchfluss:** min. 48 m³/h

**Art der Oberfläche:** keine Angabe

**Standort:** keine Angabe

**Notizen:** Notfallnummer Zweckverband Grevesmühlen: 03881 7570