




Landkreis Nordwestmecklenburg
FD Kataster und Vermessung
Stabsstelle Geodatenzentrum
Börzower Weg 3
23936 Grevesmühlen

Löschwasser- und Hydrantenkataster

H-ID: WA03366614


0 5 10 15 m

 

Maßstab: 1:300

Stand:
10.11.2025

Unter.-H.

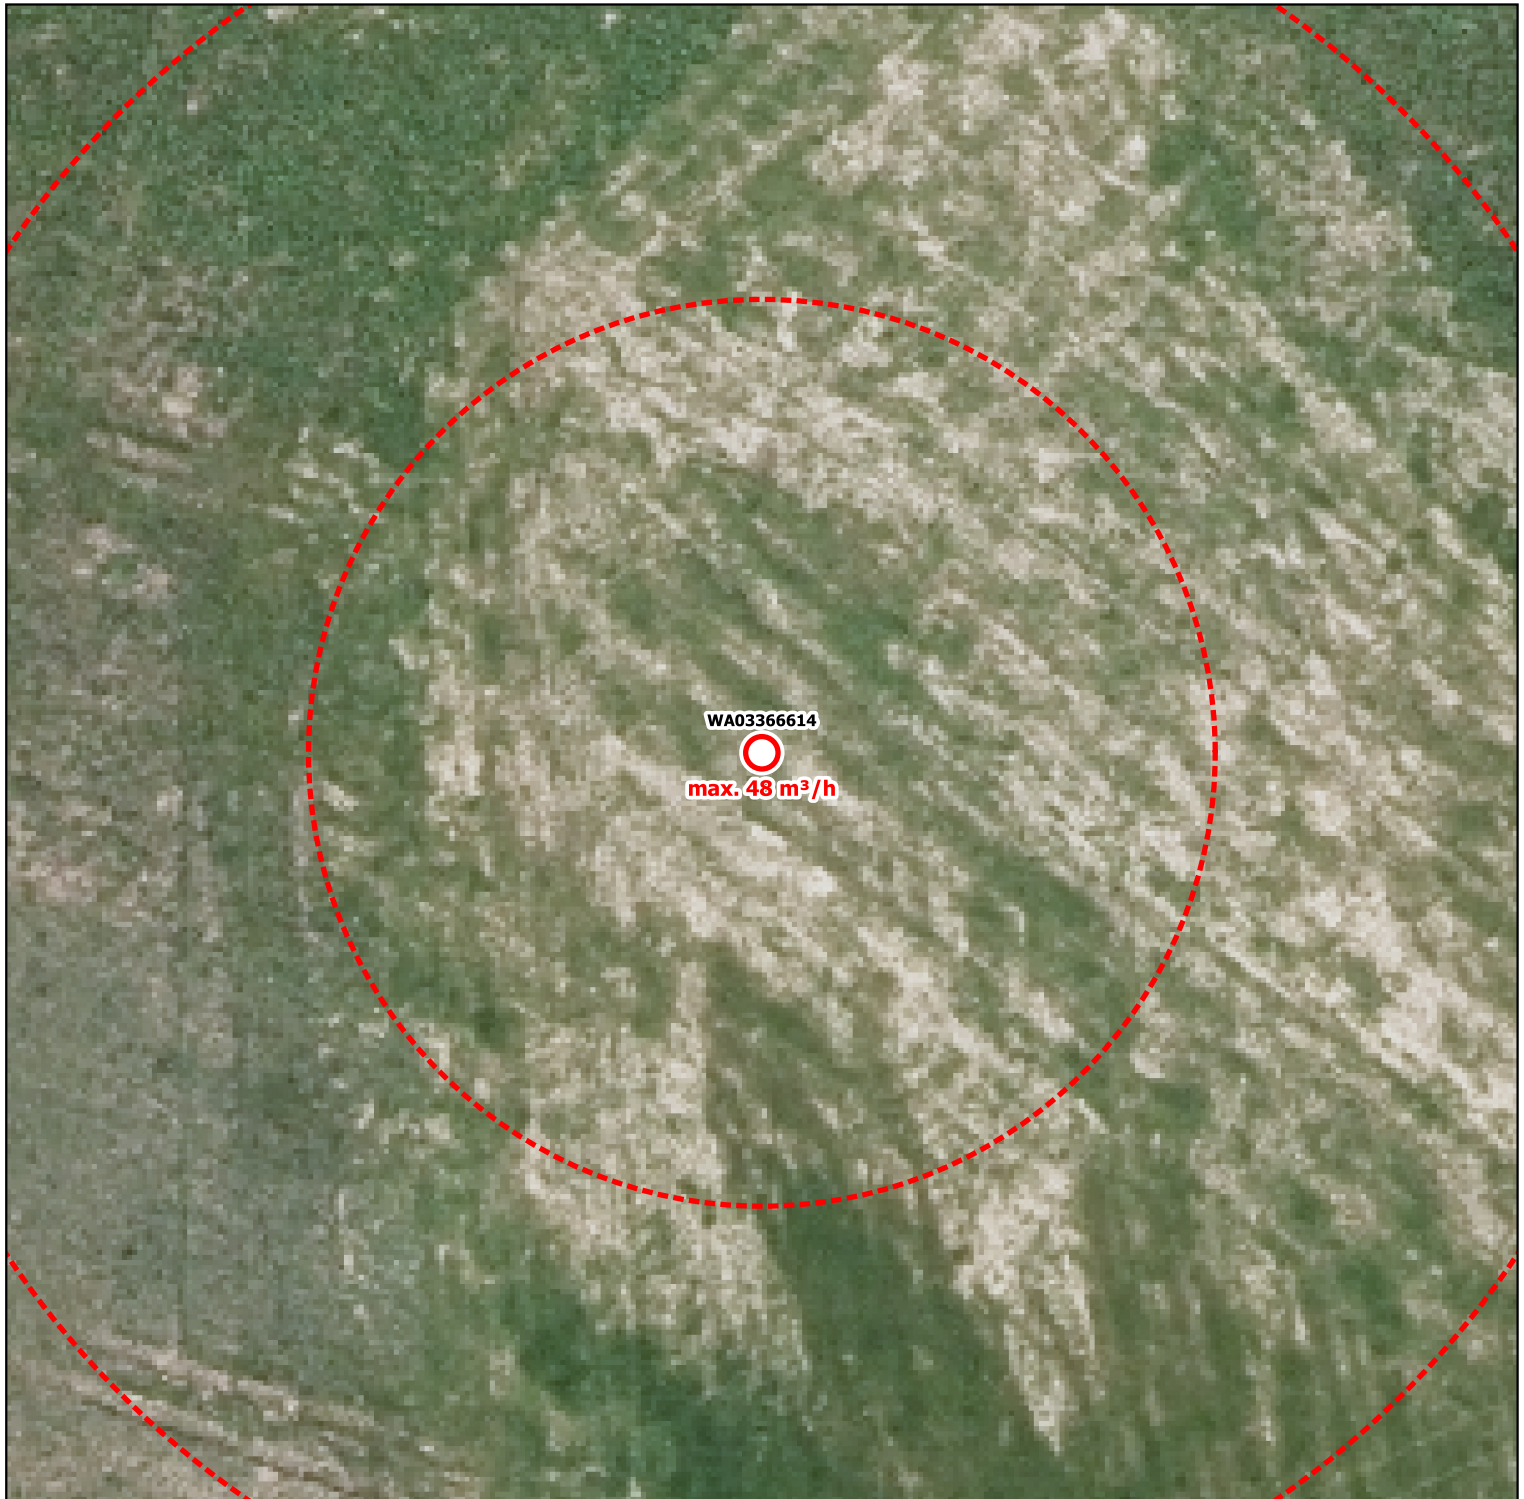

Gemeinde: Klütz, Stadt	Bauart: Unterflurhydrant
Durchfluss: max. 48 m ³ /h	Art der Oberfläche: keine Angabe
Standort: keine Angabe	
Notizen: Notfallnummer Zweckverband Grevesmühlen: 03881 7570	
Dieses Standortblatt stellt keine verbindliche Bestandsauskunft des zuständigen Wasserversorgers dar! Alle Angaben ohne Gewähr.	