



Landkreis Nordwestmecklenburg  
FD Kataster und Vermessung  
Stabsstelle Geodatenzentrum  
Börzower Weg 3  
23936 Grevesmühlen

Löschwasser- und Hydrantenkataster


H-ID: WA03376705

0 5 10 15 m

Maßstab: 1:300

Stand:  
10.11.2025

Unter.-H.

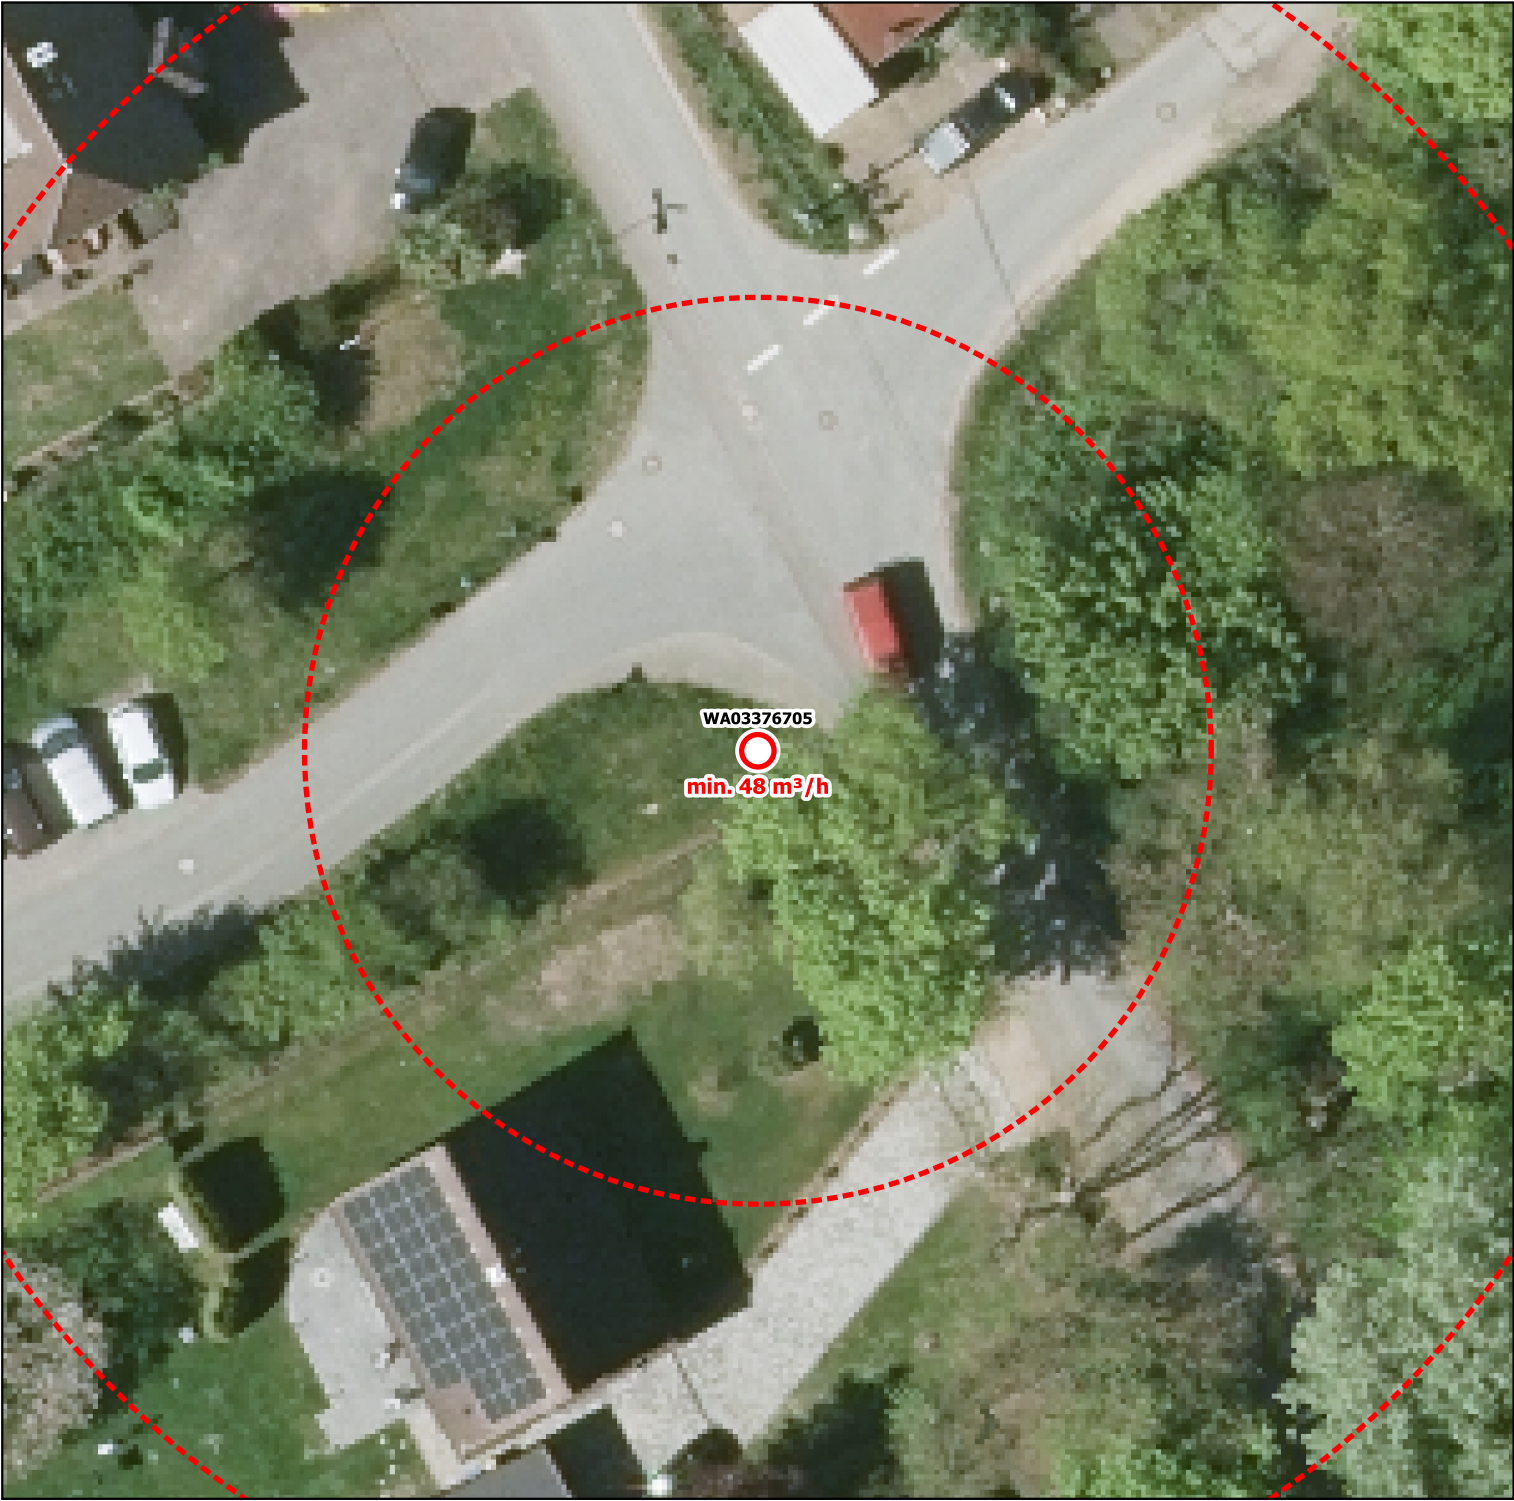

<b>Gemeinde:</b> Dassow, Stadt	<b>Bauart:</b> Unterflurhydrant
<b>Durchfluss:</b> min. 48 m³/h	<b>Art der Oberfläche:</b> keine Angabe
<b>Standort:</b> Kreuzung, Seestraße 40	
<b>Notizen:</b> Notfallnummer Zweckverband Grevesmühlen: 03881 7570	
Dieses Standortblatt stellt keine verbindliche Bestandsauskunft des zuständigen Wasserversorgers dar! Alle Angaben ohne Gewähr.	