



Landkreis Nordwestmecklenburg  
FD Kataster und Vermessung  
Stabsstelle Geodatenzentrum  
Börzower Weg 3  
23936 Grevesmühlen

Löschwasser- und Hydrantenkataster


H-ID: WA03380215

0 5 10 15 m

Maßstab: 1:300

Stand:  
10.11.2025

Unter.-H.

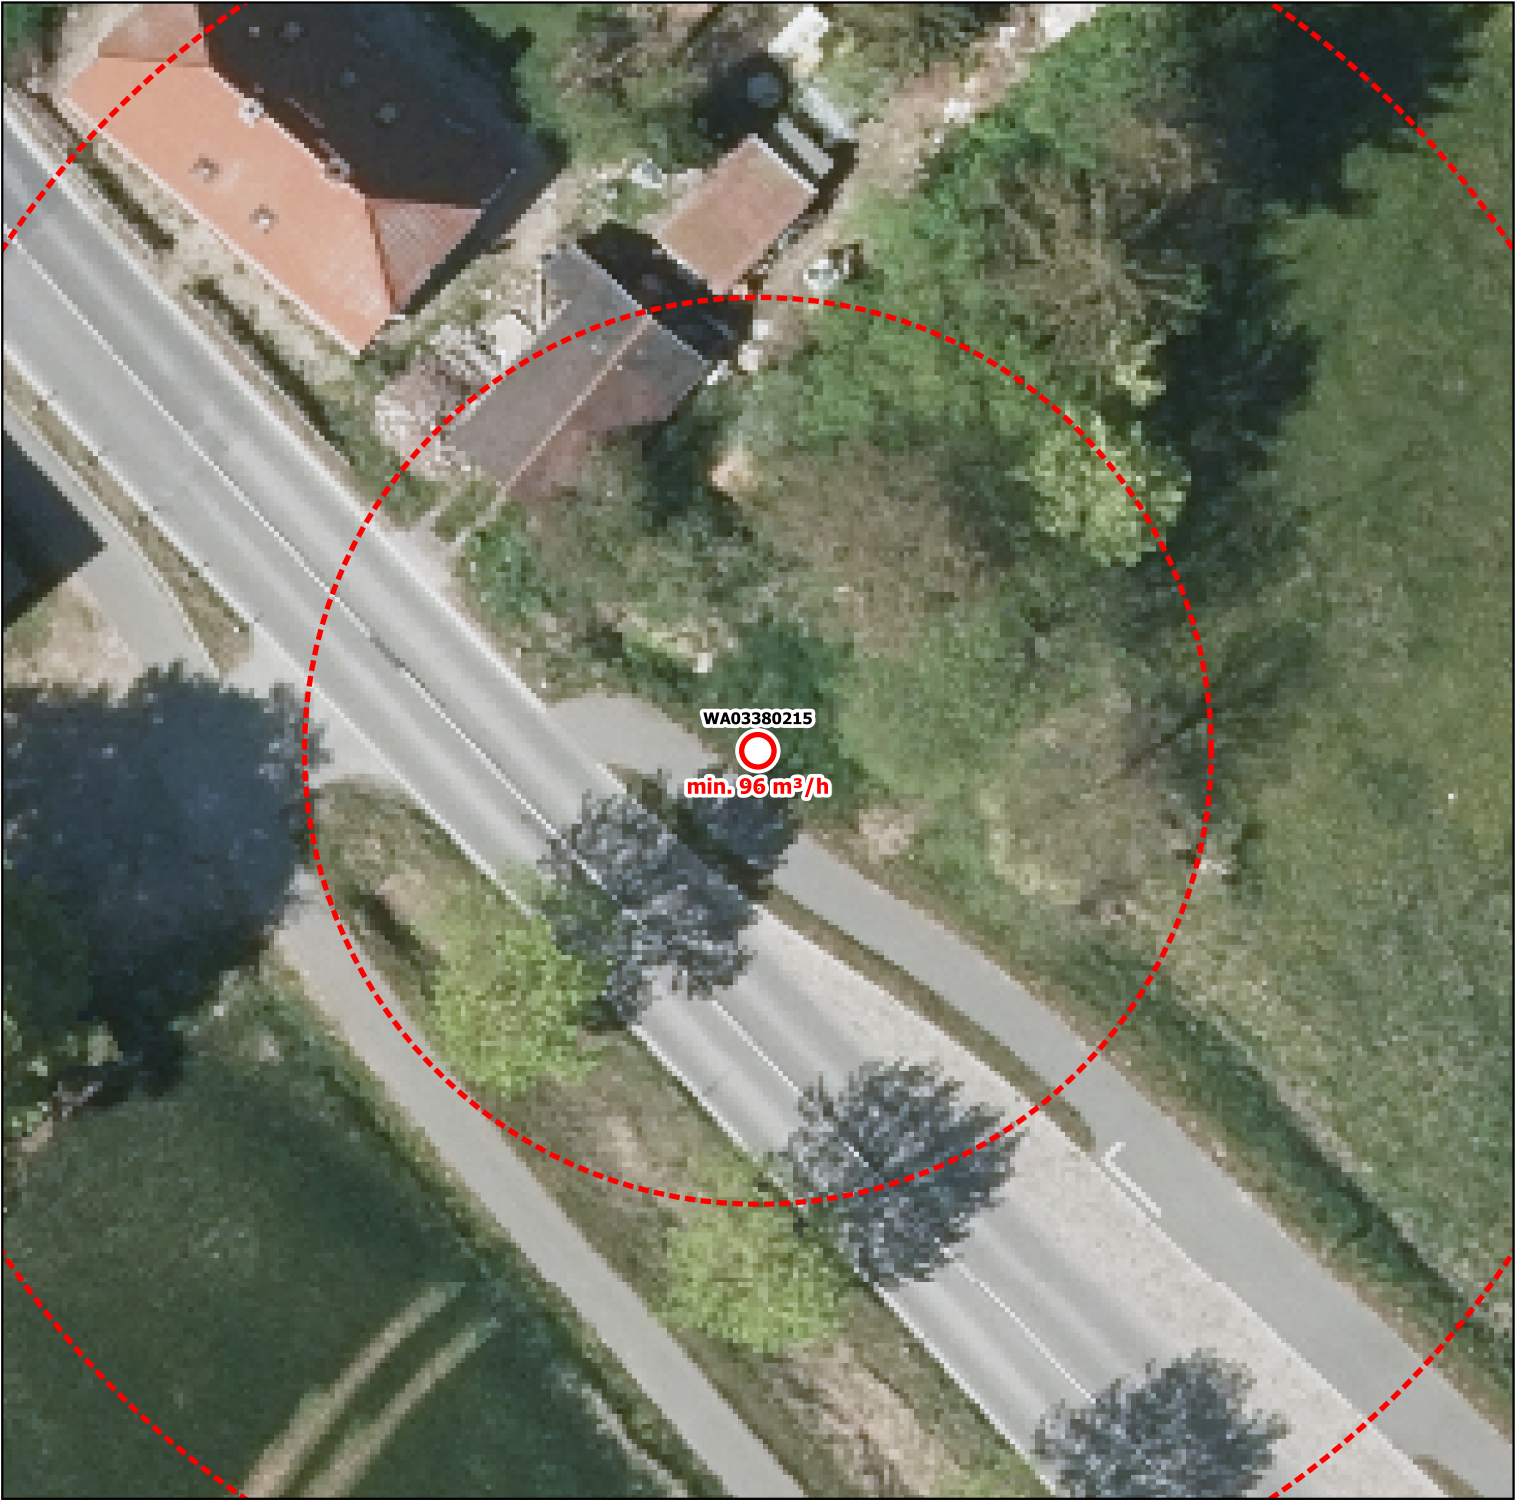

**Gemeinde:** Klütz, Stadt

**Bauart:** Unterflurhydrant

**Durchfluss:** min. 96 m³/h

**Art der Oberfläche:** keine Angabe

**Standort:** Eulenkrug 2 , rechts vom Haus

**Notizen:** Notfallnummer Zweckverband Grevesmühlen: 03881 7570