Planzeichenverordnung 1990

Wohngebiet: Tressow Dorf
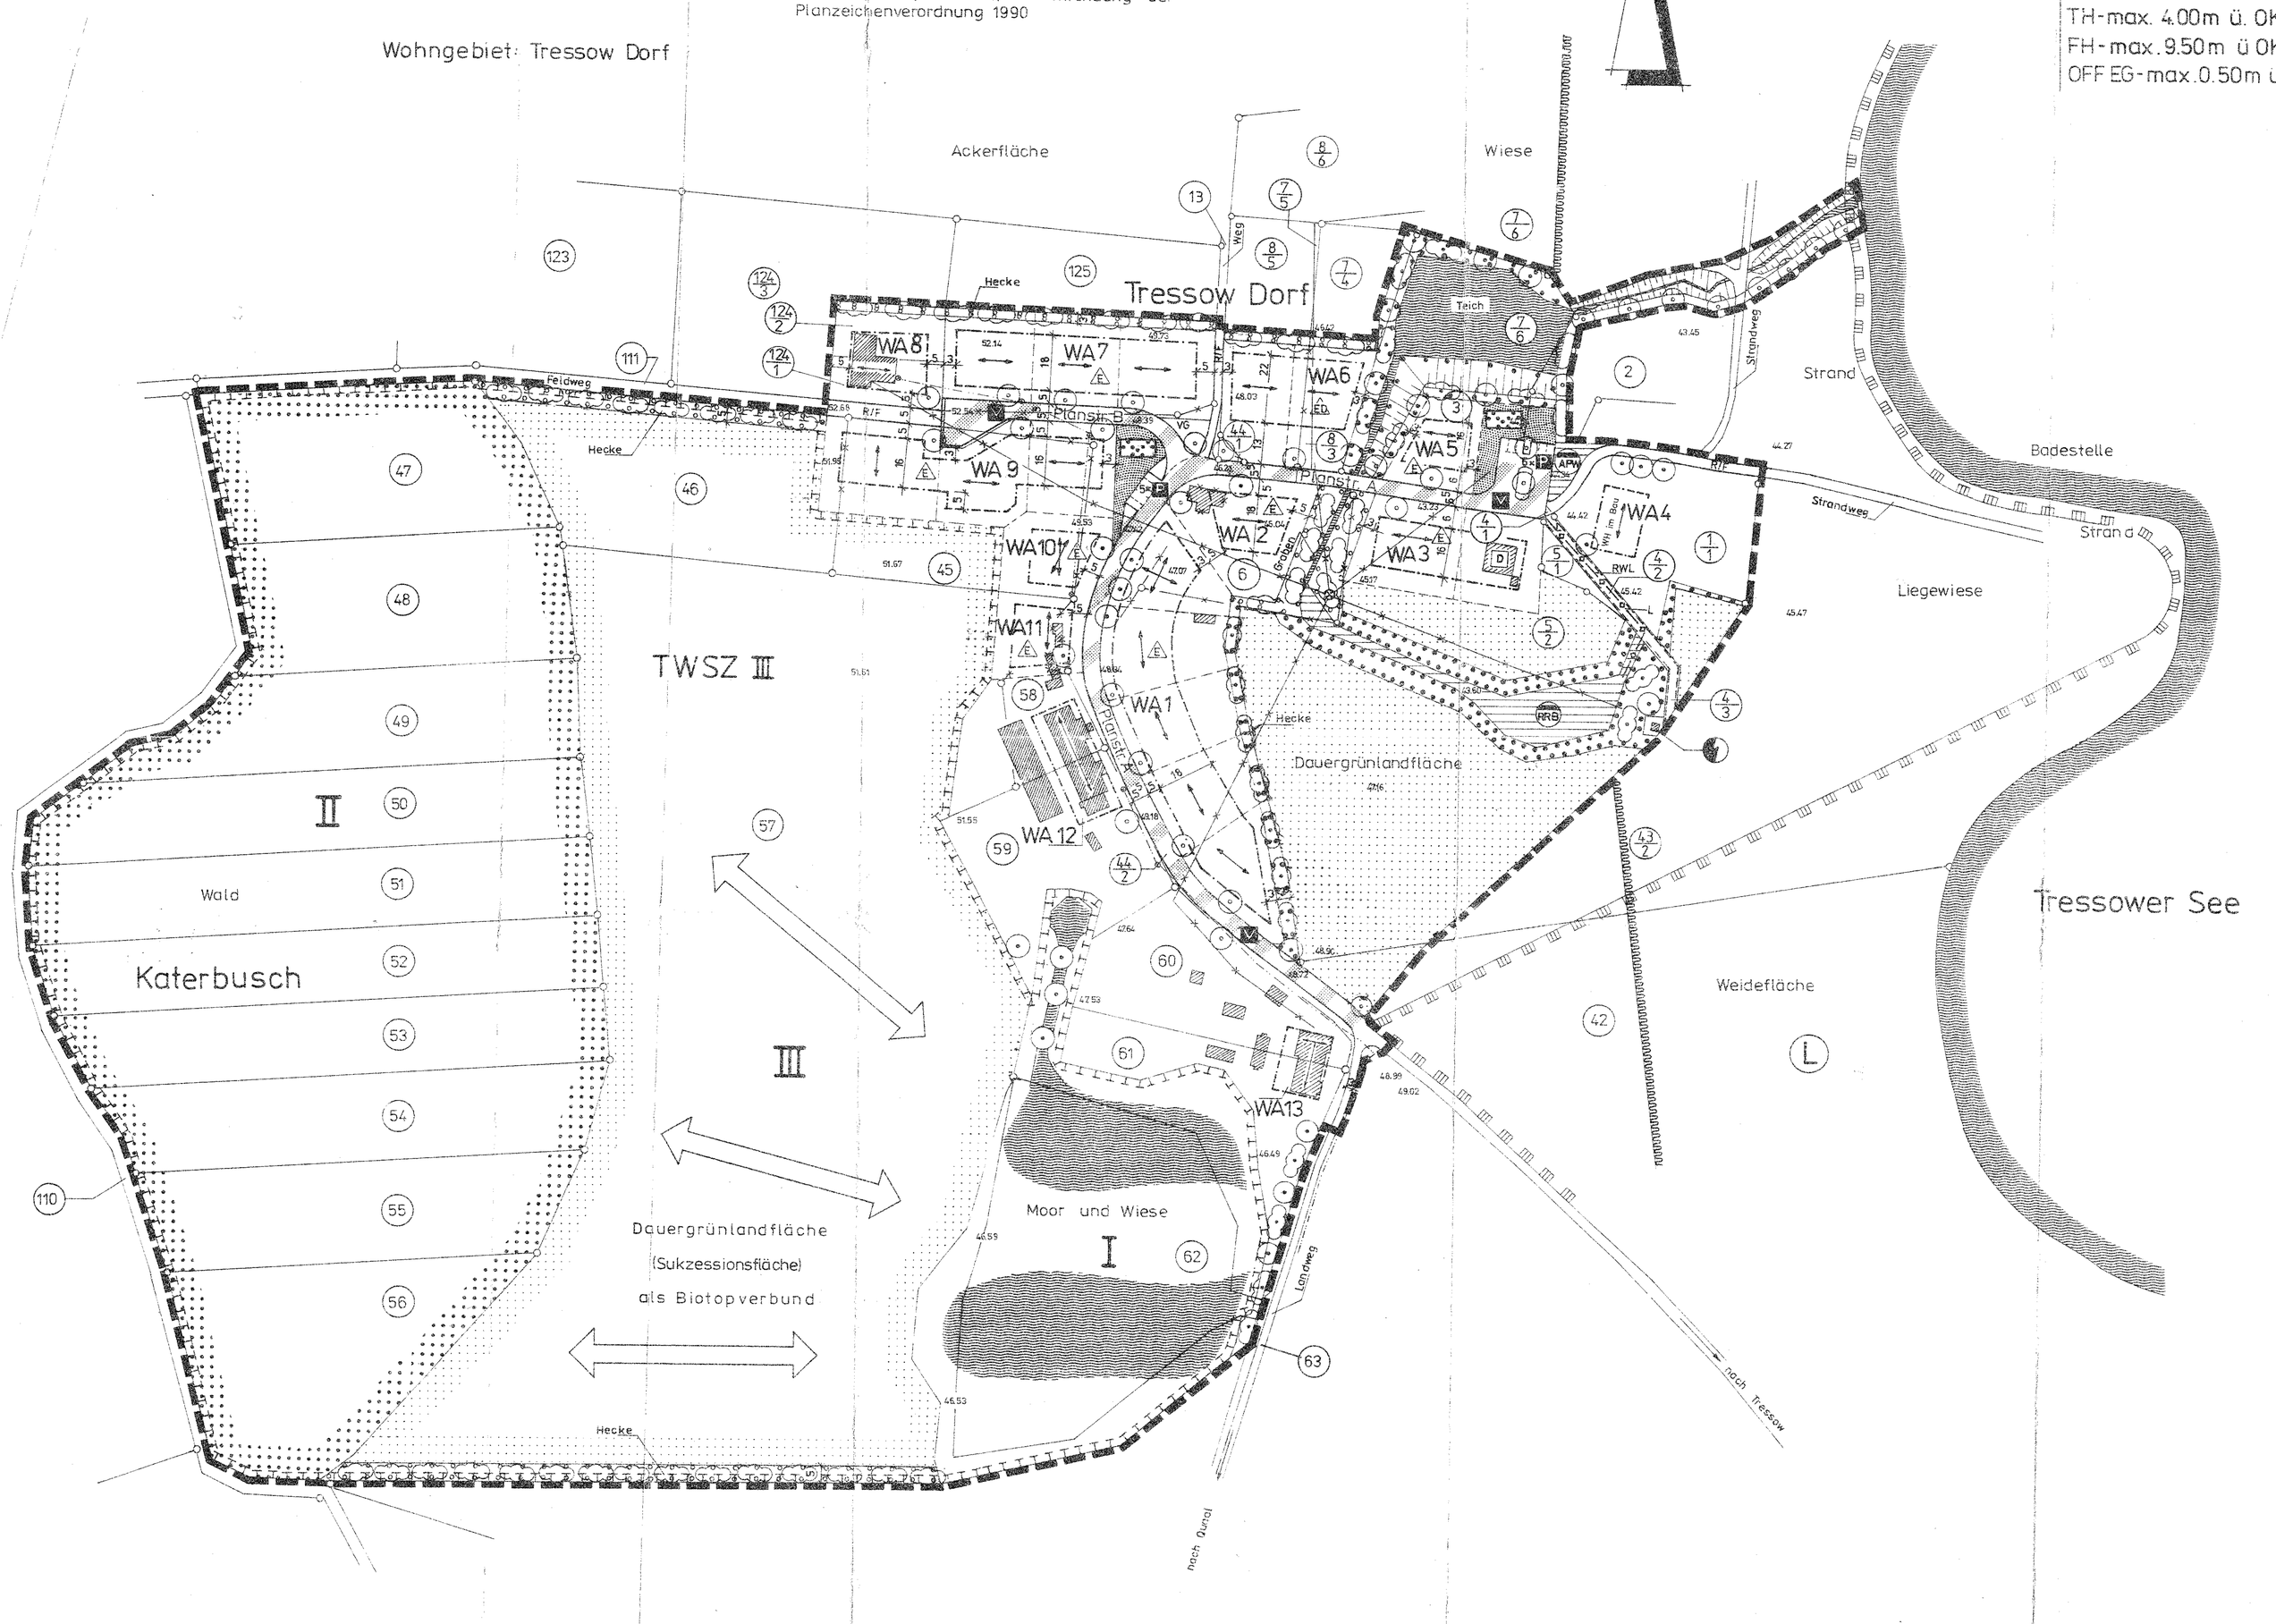
TH-max. 4.00m ü. OK
FH-max. 9.50m ü OK
OFF EG-max. 0.50m ü