


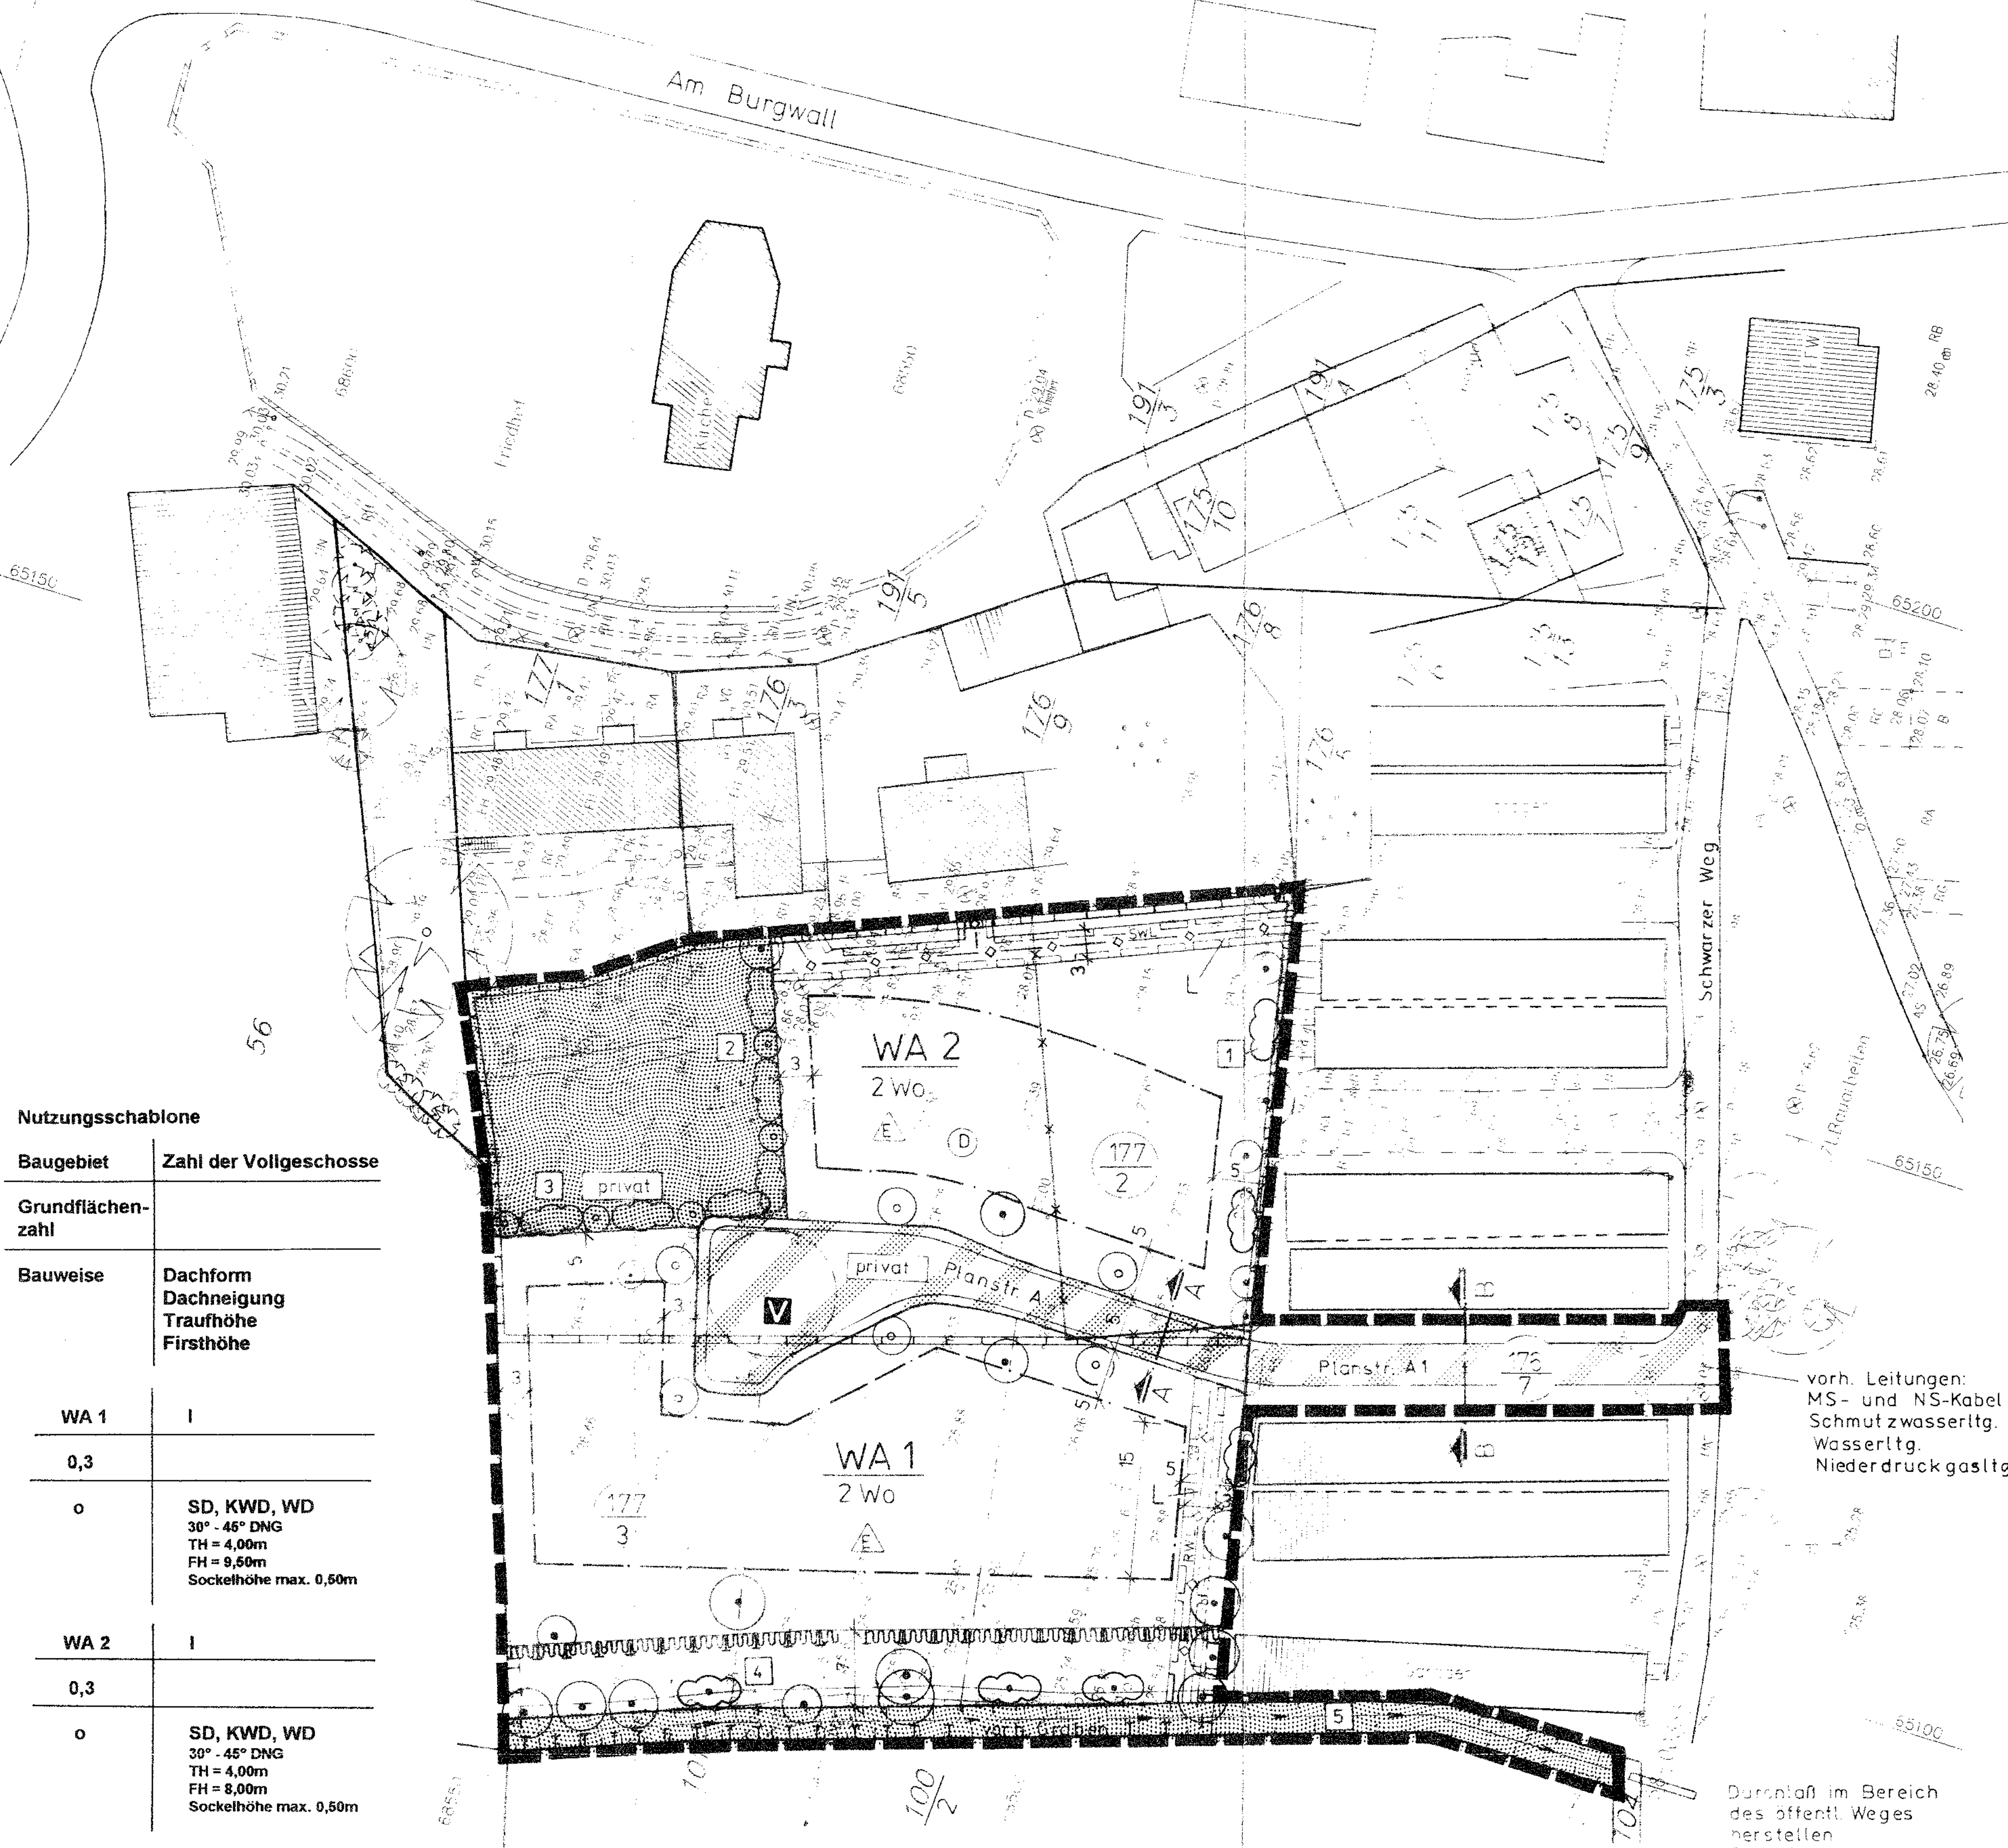

Nutzungsschablone	
Baugebiet	Zahl der Vollgeschosse
Grundflächen-zahl	
Bauweise	Dachform Dachneigung Traufhöhe Firsthöhe
WA 1	I
0,3	
o	SD, KWD, WD 30° - 45° DNG TH = 4,00m FH = 9,50m Sockelhöhe max. 0,50m
WA 2	I
0,3	
o	SD, KWD, WD 30° - 45° DNG TH = 4,00m FH = 8,00m Sockelhöhe max. 0,50m

vorh. Leitungen:
MS- und NS-Kabel
Schmutzwasserltg.
Wasserltg.
Niederdruckgasltg.

Durchlaß im Bereich
des öffentl. Weges
herstellen
DN 300