Gemeinde Lübow
Gemarkung Lübow
Flur 2

Es gilt die BauNVO in der Bekanntmachung der Neufassung vom 23.01.1996 (BGBl. I S.132) in Anwendung der Planzeichenverordnung (PlanzV) vom 18.12.1990 (BGBl.1991 I S. 58)

Nutzungsschablone

Baugebiet	Zahl der Vollgeschosse
Grundflächen-zahl	Geschoßflächen-zahl
Bauweise	Dachform/ Dachneigung

WA 1- 3	II (I + D)
0,4	0,5
o	SD, KWD 35 - 50° DNG TH: max. 4,00m FH: max. 9,50m
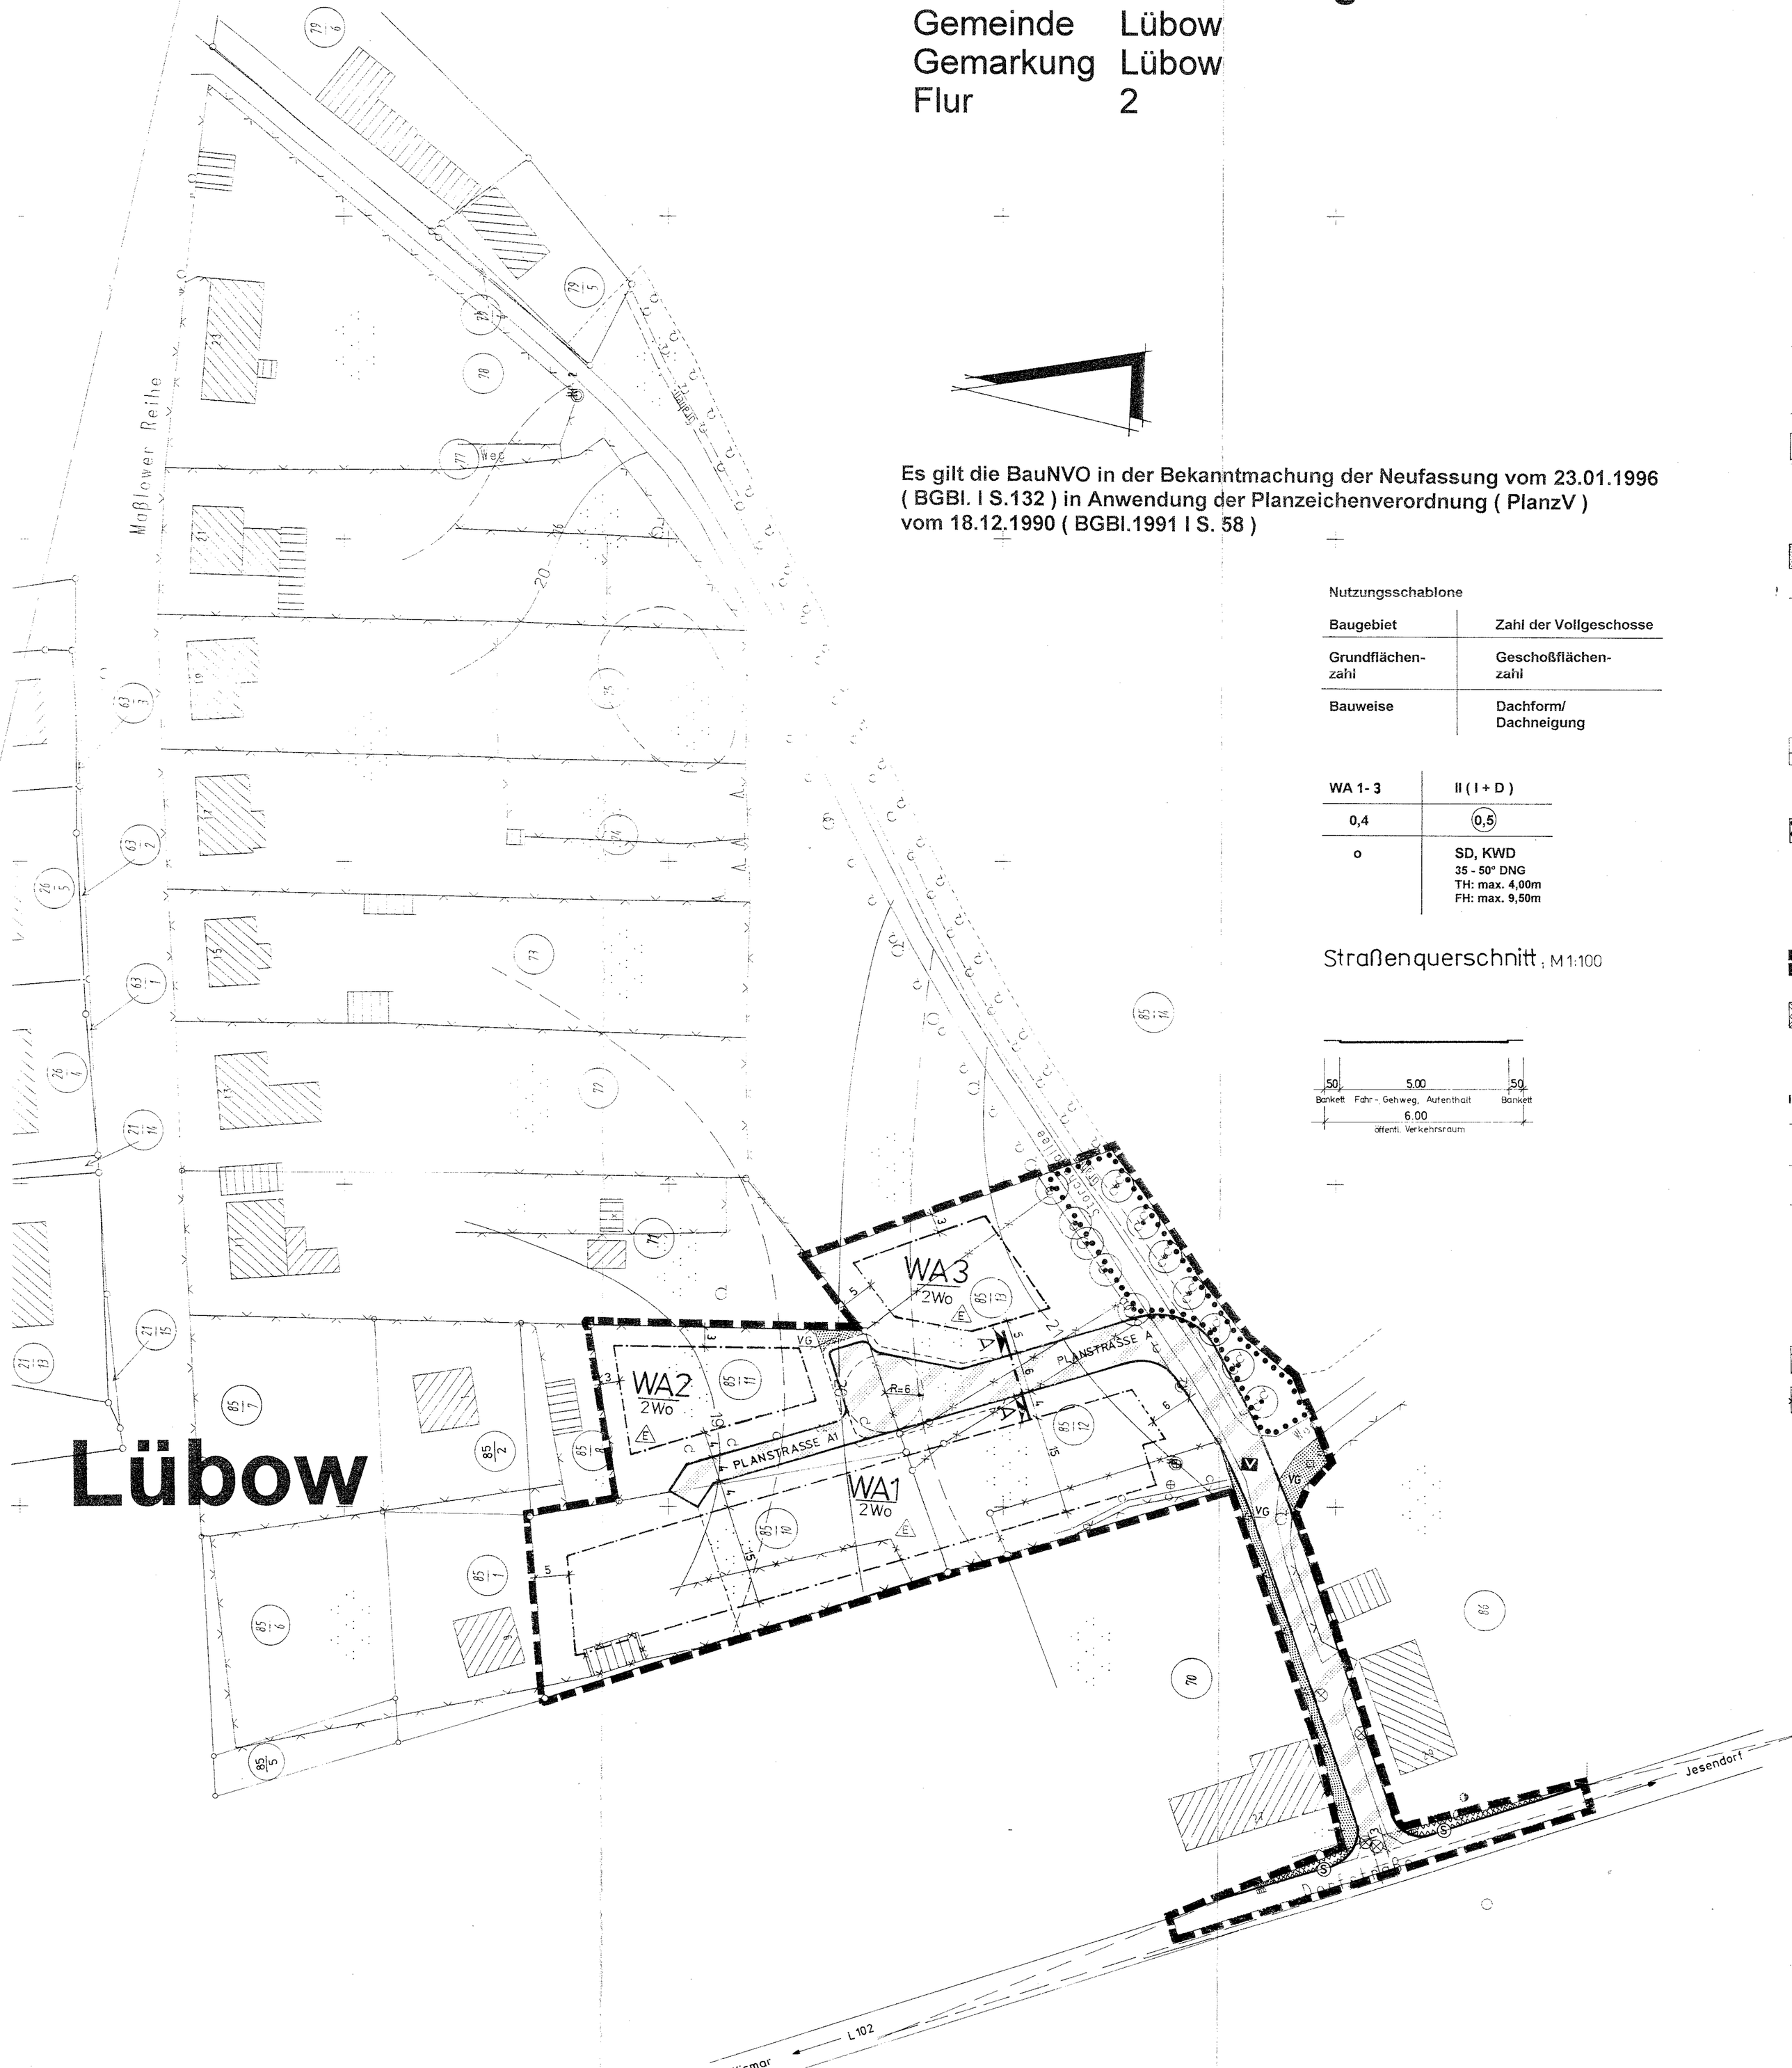
Straßenquerschnitt ; M 1:100