



Plangrundlage für einen Bebauungsplan

Maßstab 1:1000
Bezugshöhe HN


Angefertigt Grevesmühlen, den 18.07.1995
Dipl.-Ing. W. Holst
Dipl.-Ing. H. Krahmer
Öffentl. best. Verm.-Ing.
Langer Steinschlag 7
23936 Grevesmühlen
Tel.: 03881/750270
Fax: 03881/750273

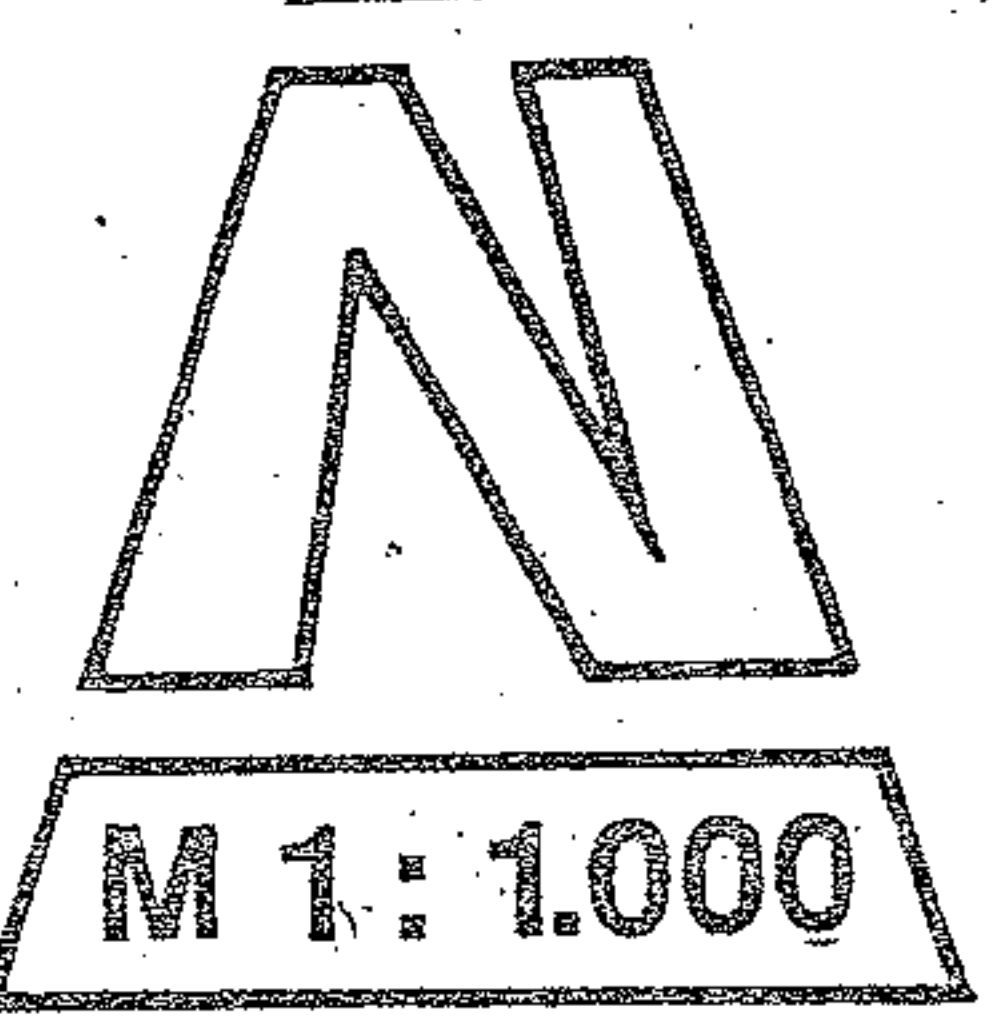

Die Planzeichnung -Teil A- des Bebauungsplans
gilt nur im Zusammenhang mit den textlichen
Festsetzungen -Teil B-.

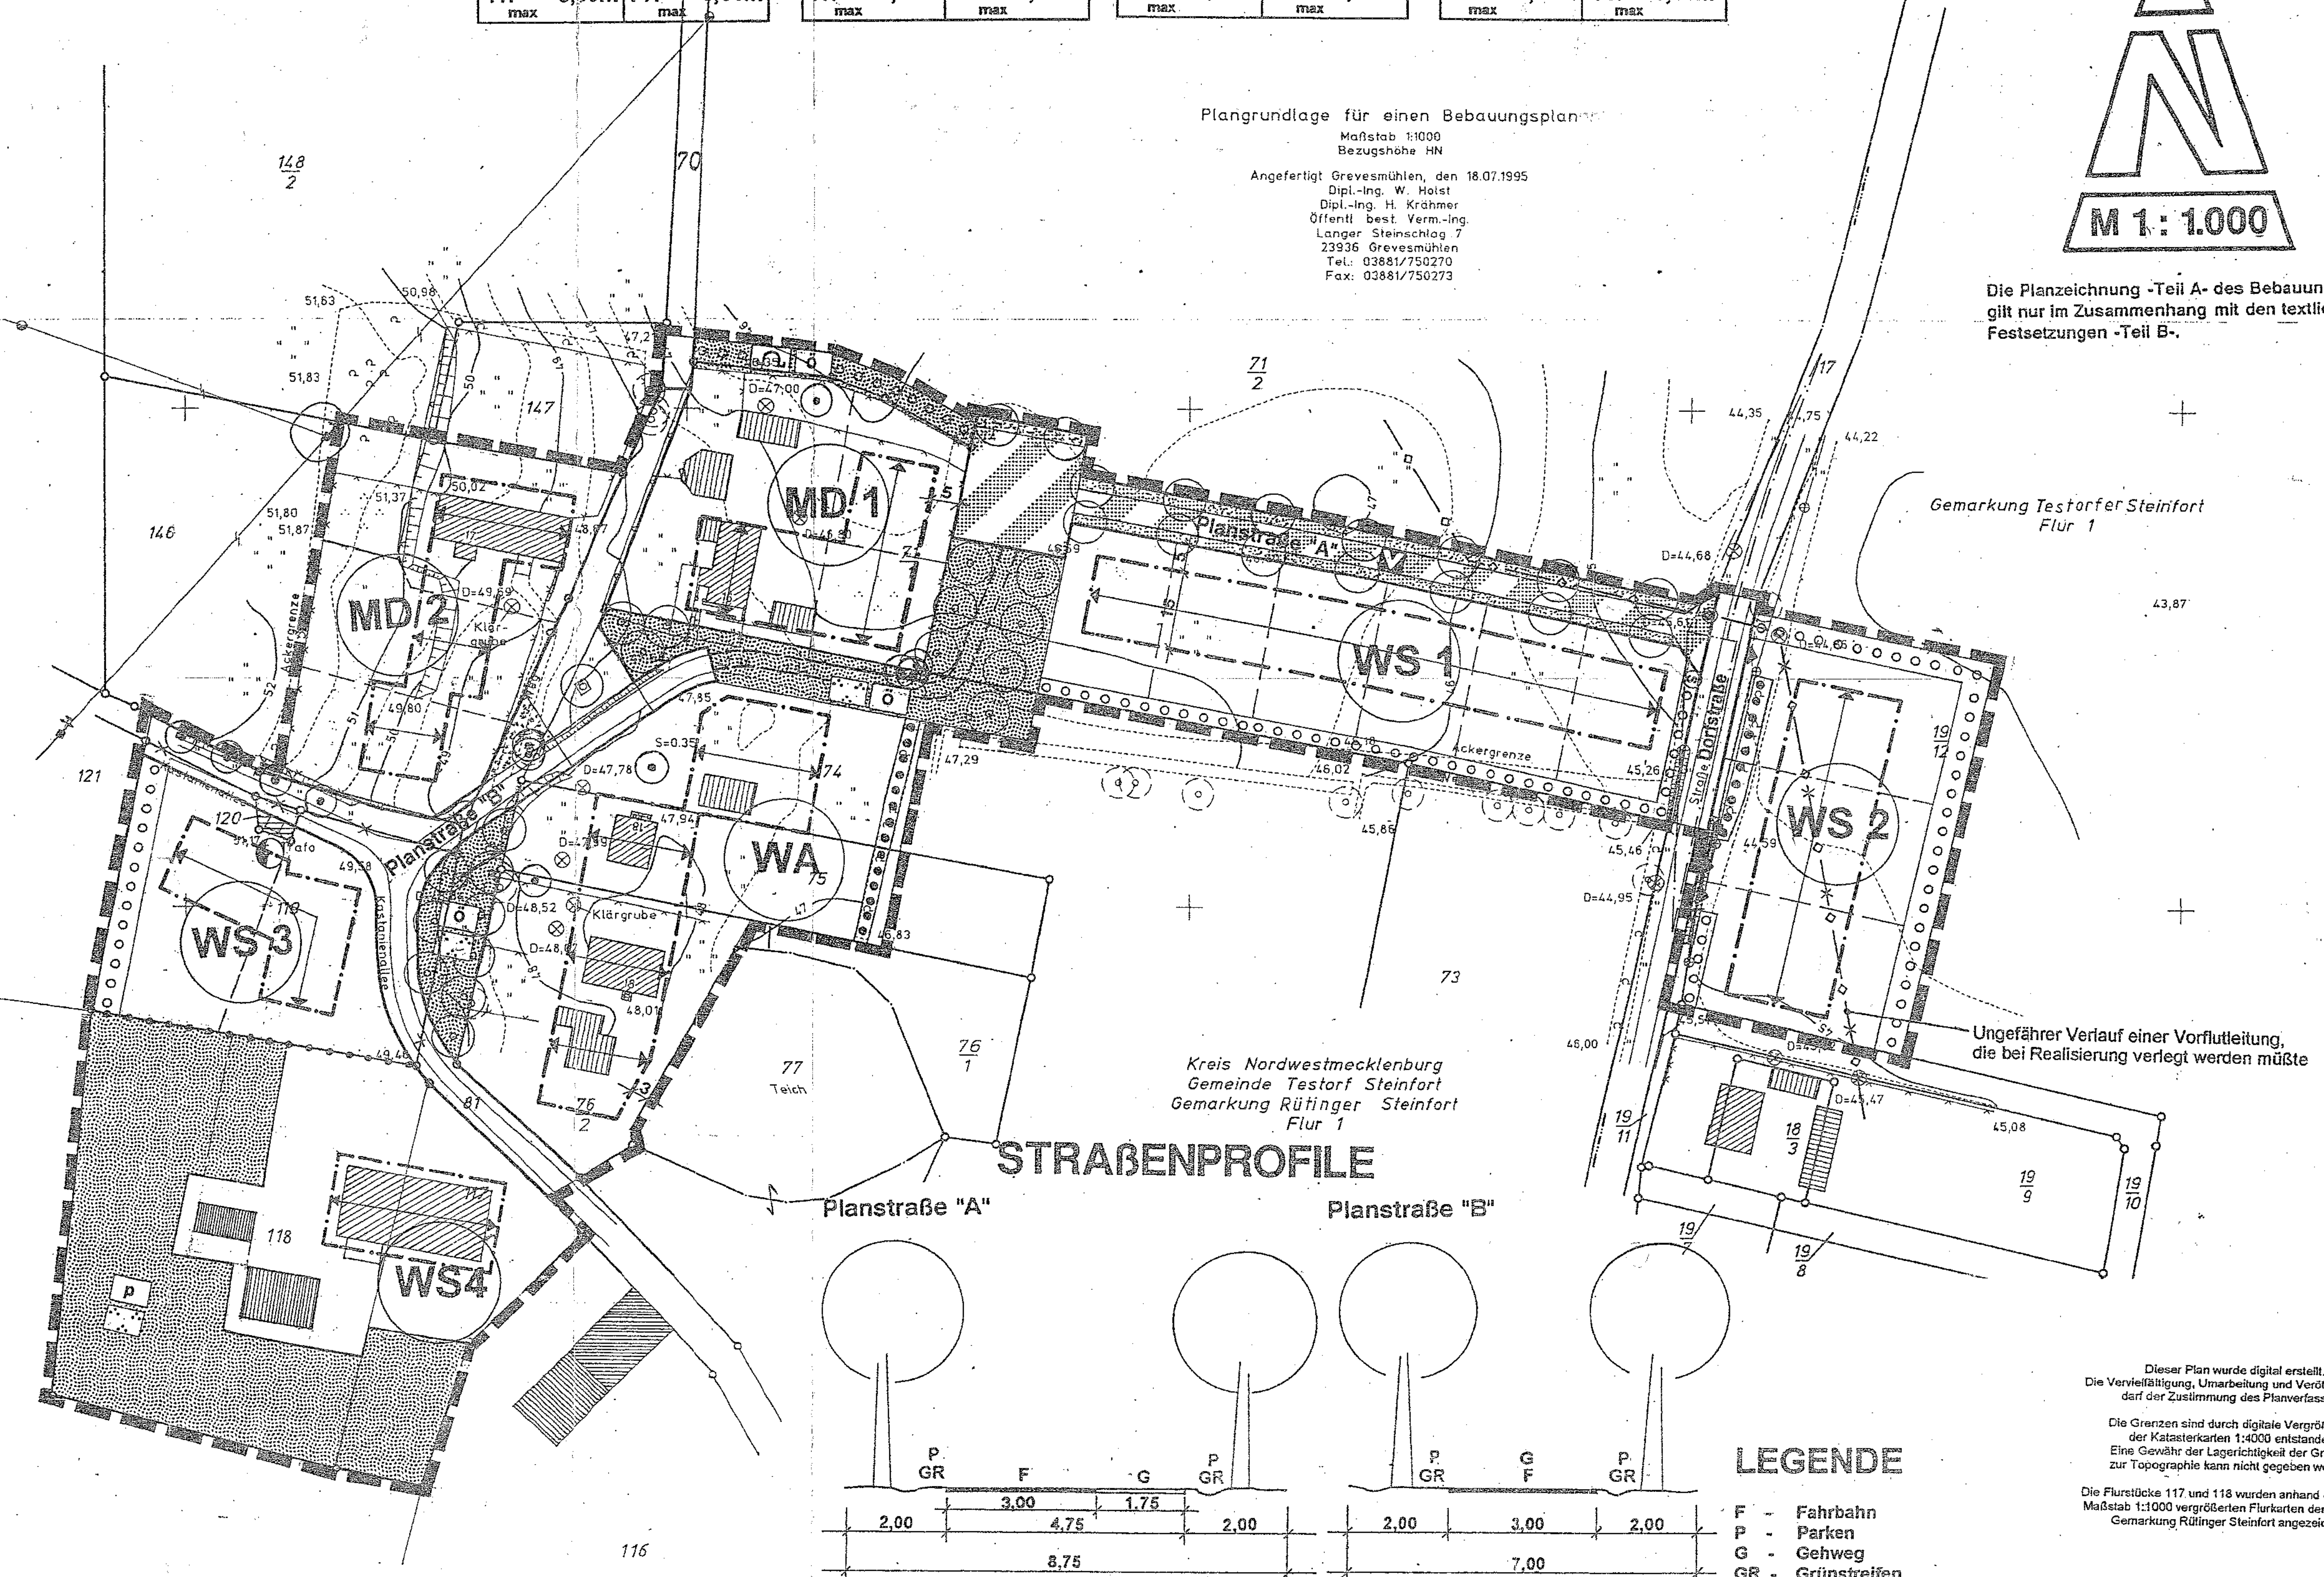

STRAßENPROFILE

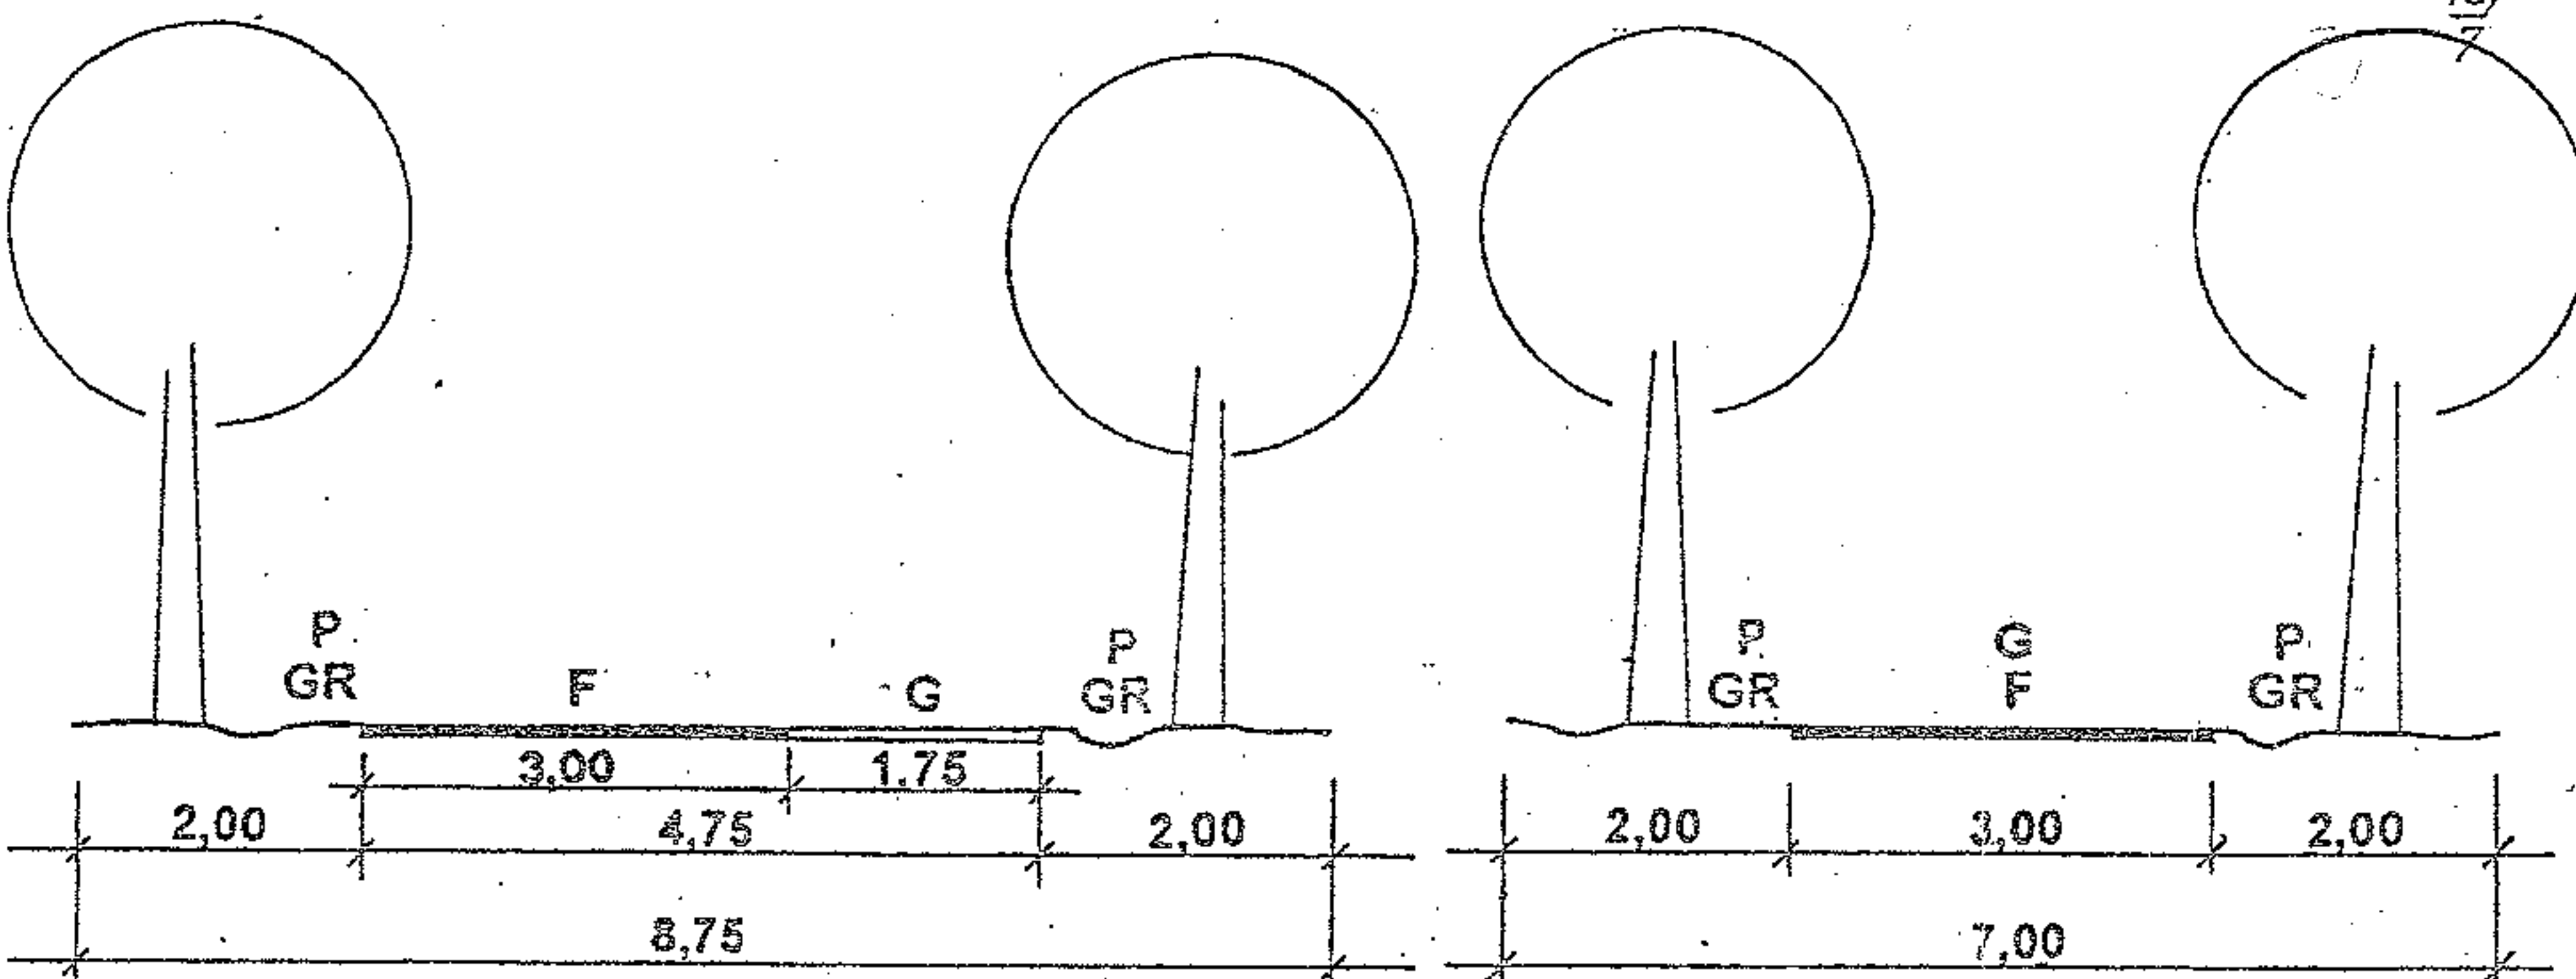

LEGENDE

- F - Fahrbahn
- P - Parken
- G - Gehweg
- GR - Grünstreifen

Dieser Plan wurde digital erstellt.
Die Vervielfältigung, Umarbeitung und Veröffentlichung
darf der Zustimmung des Planverfassers.
Die Grenzen sind durch digitale Vergrößerung
der Katasterkarten 1:4000 entstanden.
Eine Gewähr der Richtigkeit der Grenzen
zur Topographie kann nicht gegeben werden.
Die Flurstücke 117 und 118 wurden anhand der auf
Maßstab 1:1000 vergrößerten Flurkarten der Flur 1
Gemarkung Rütinger Steinfort angezeichnet.