


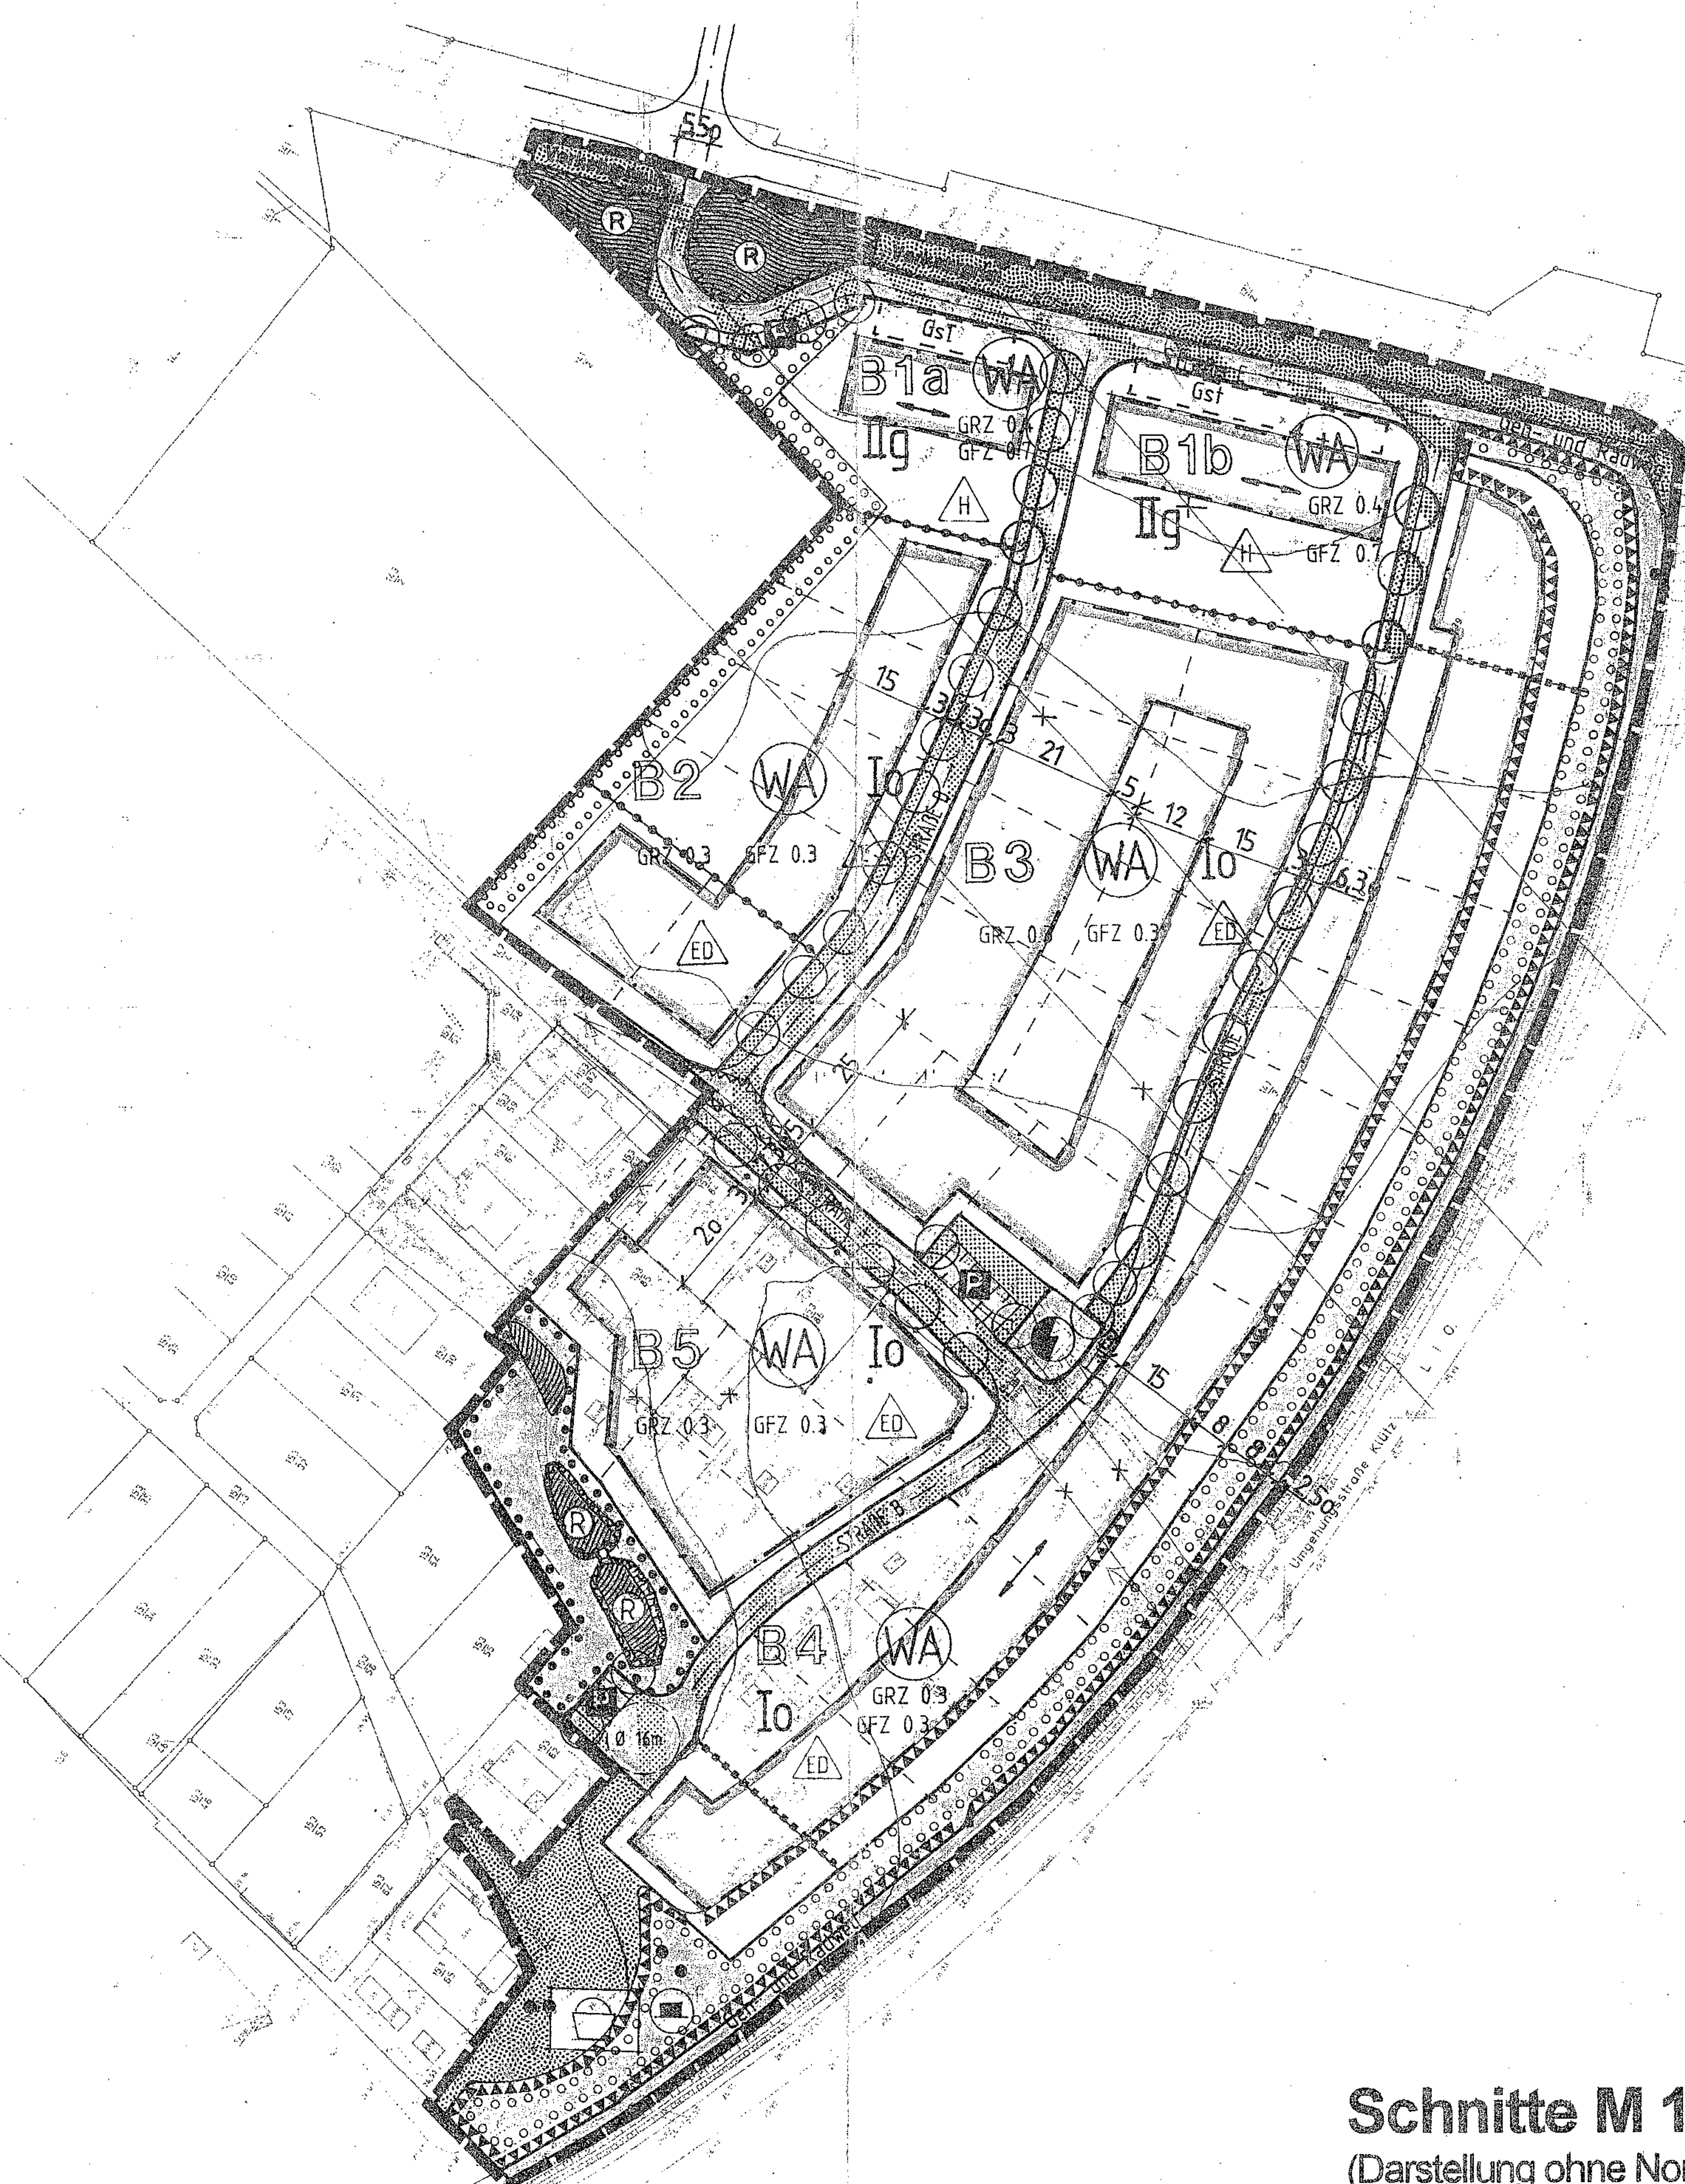

Schnitte M 1 : 100
(Darstellung ohne Normcharakter)