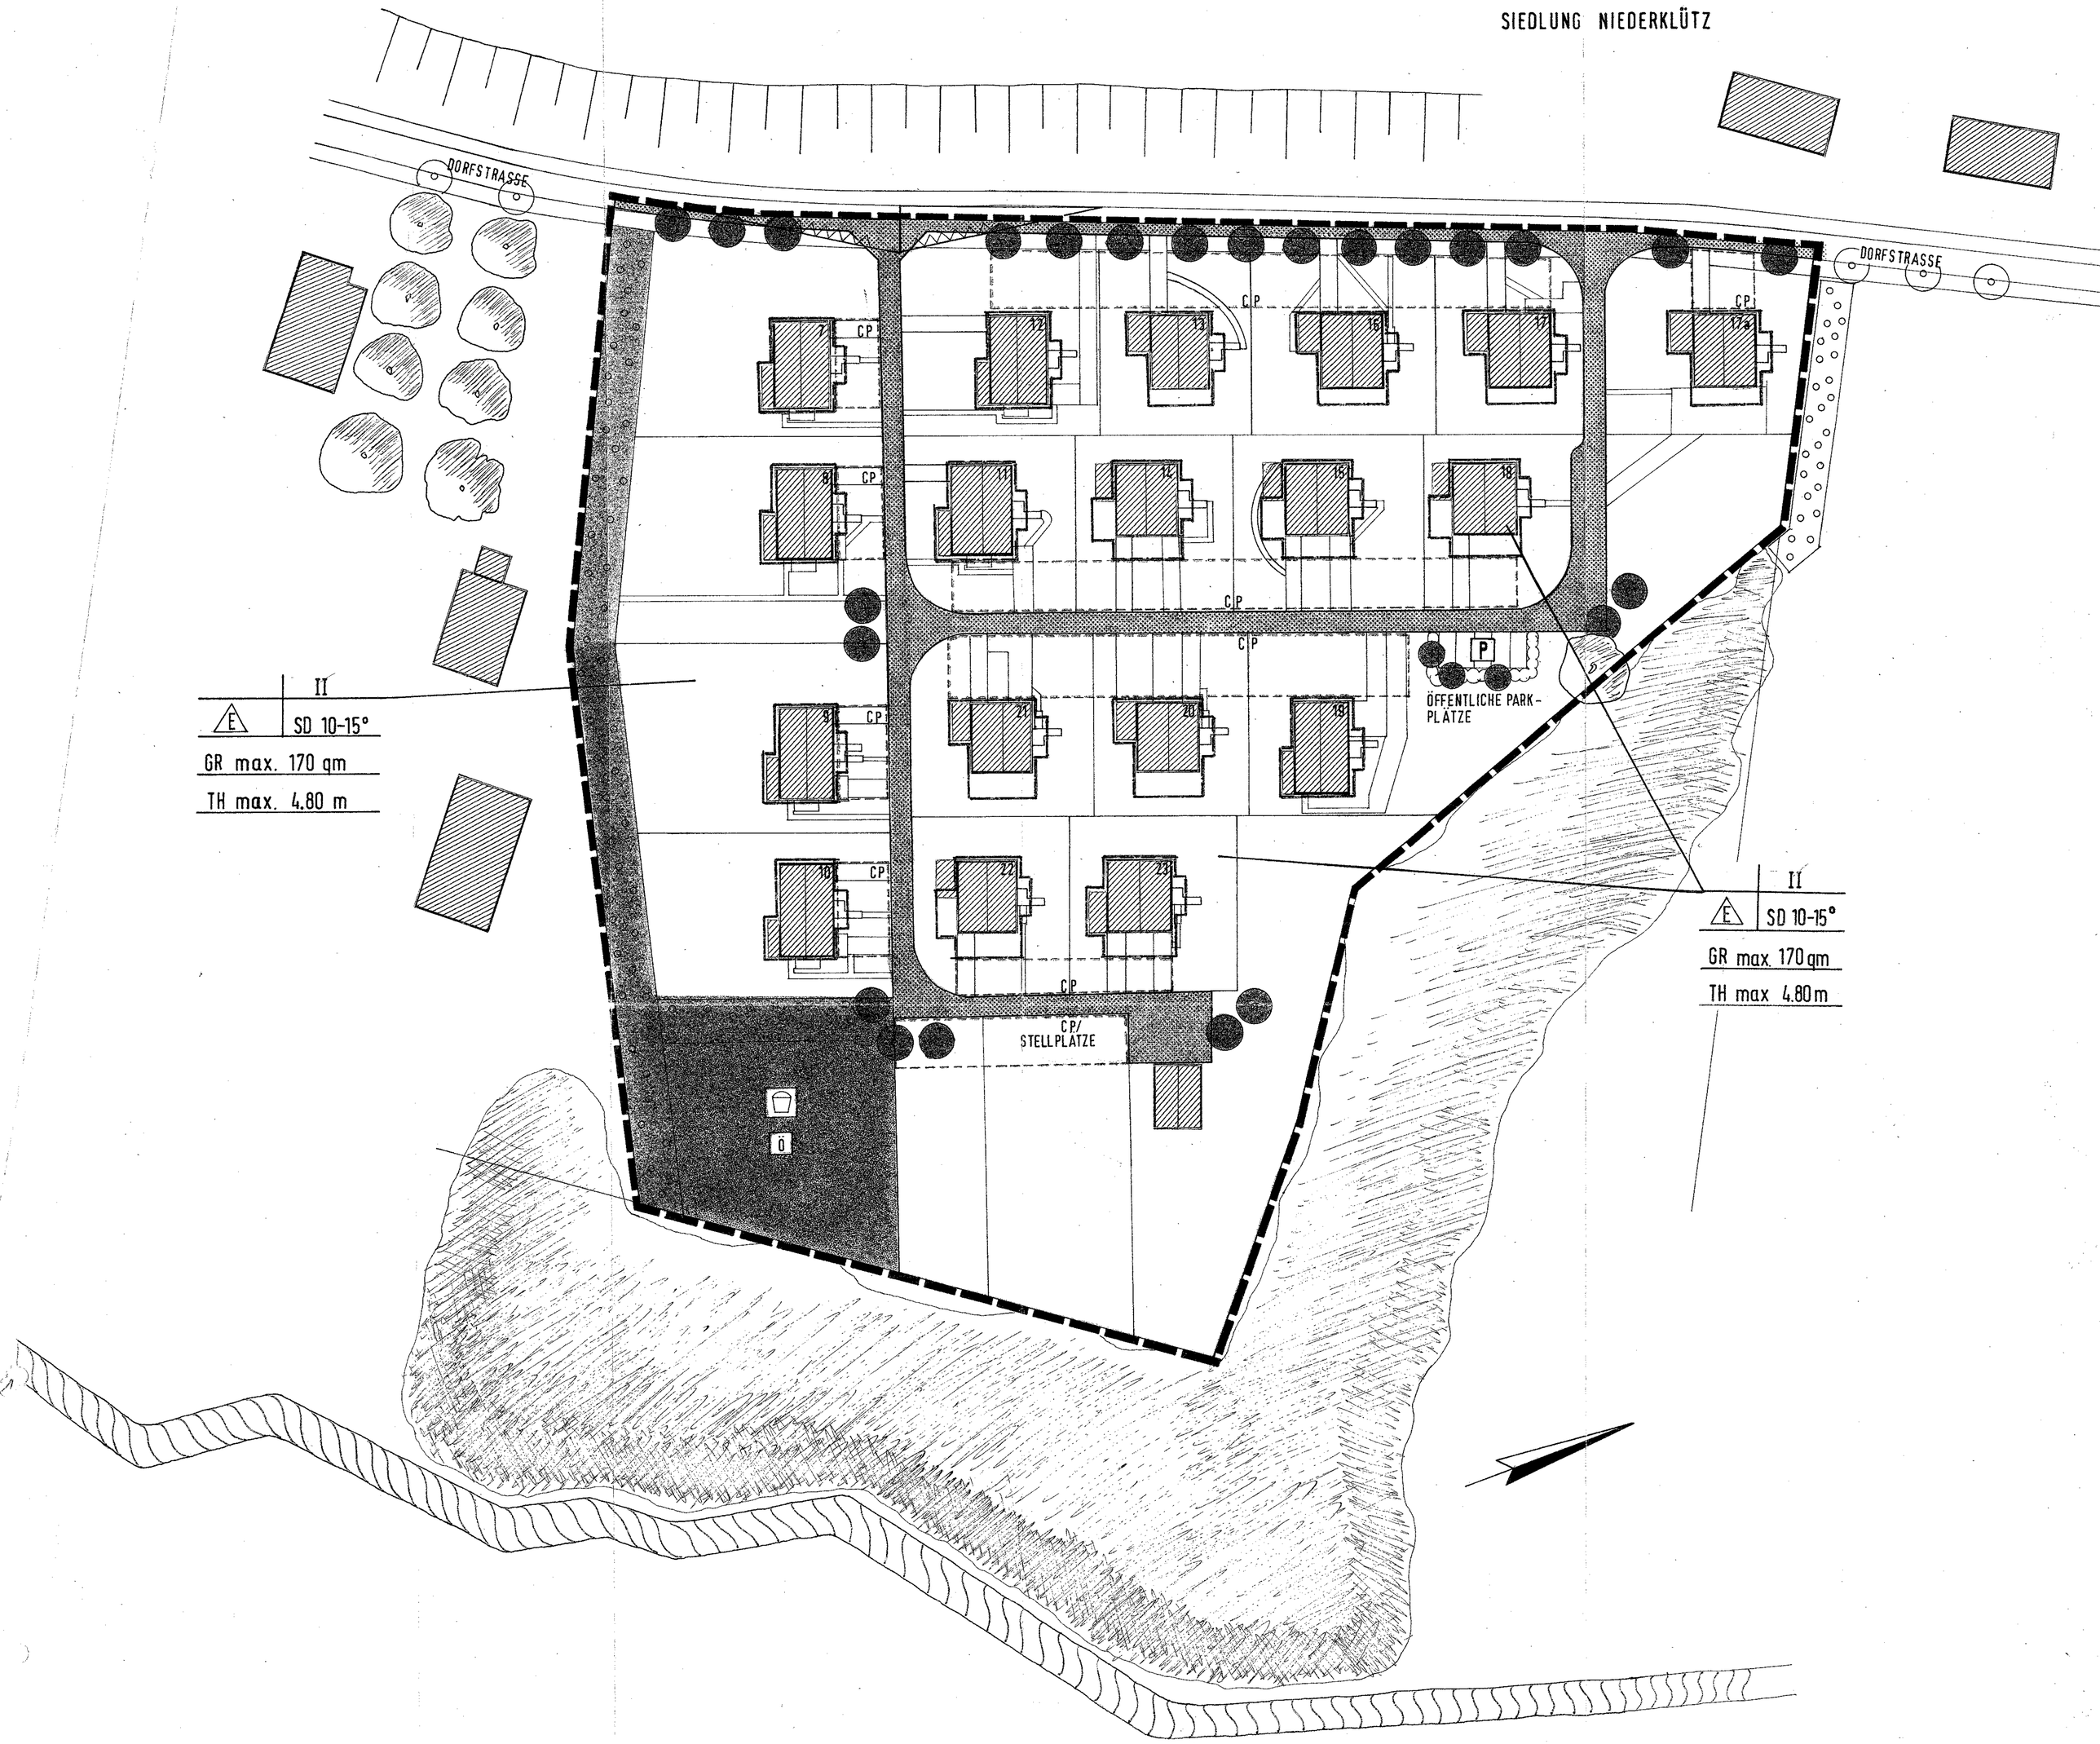SIEDLUNG NIEDERKLÜTZ