



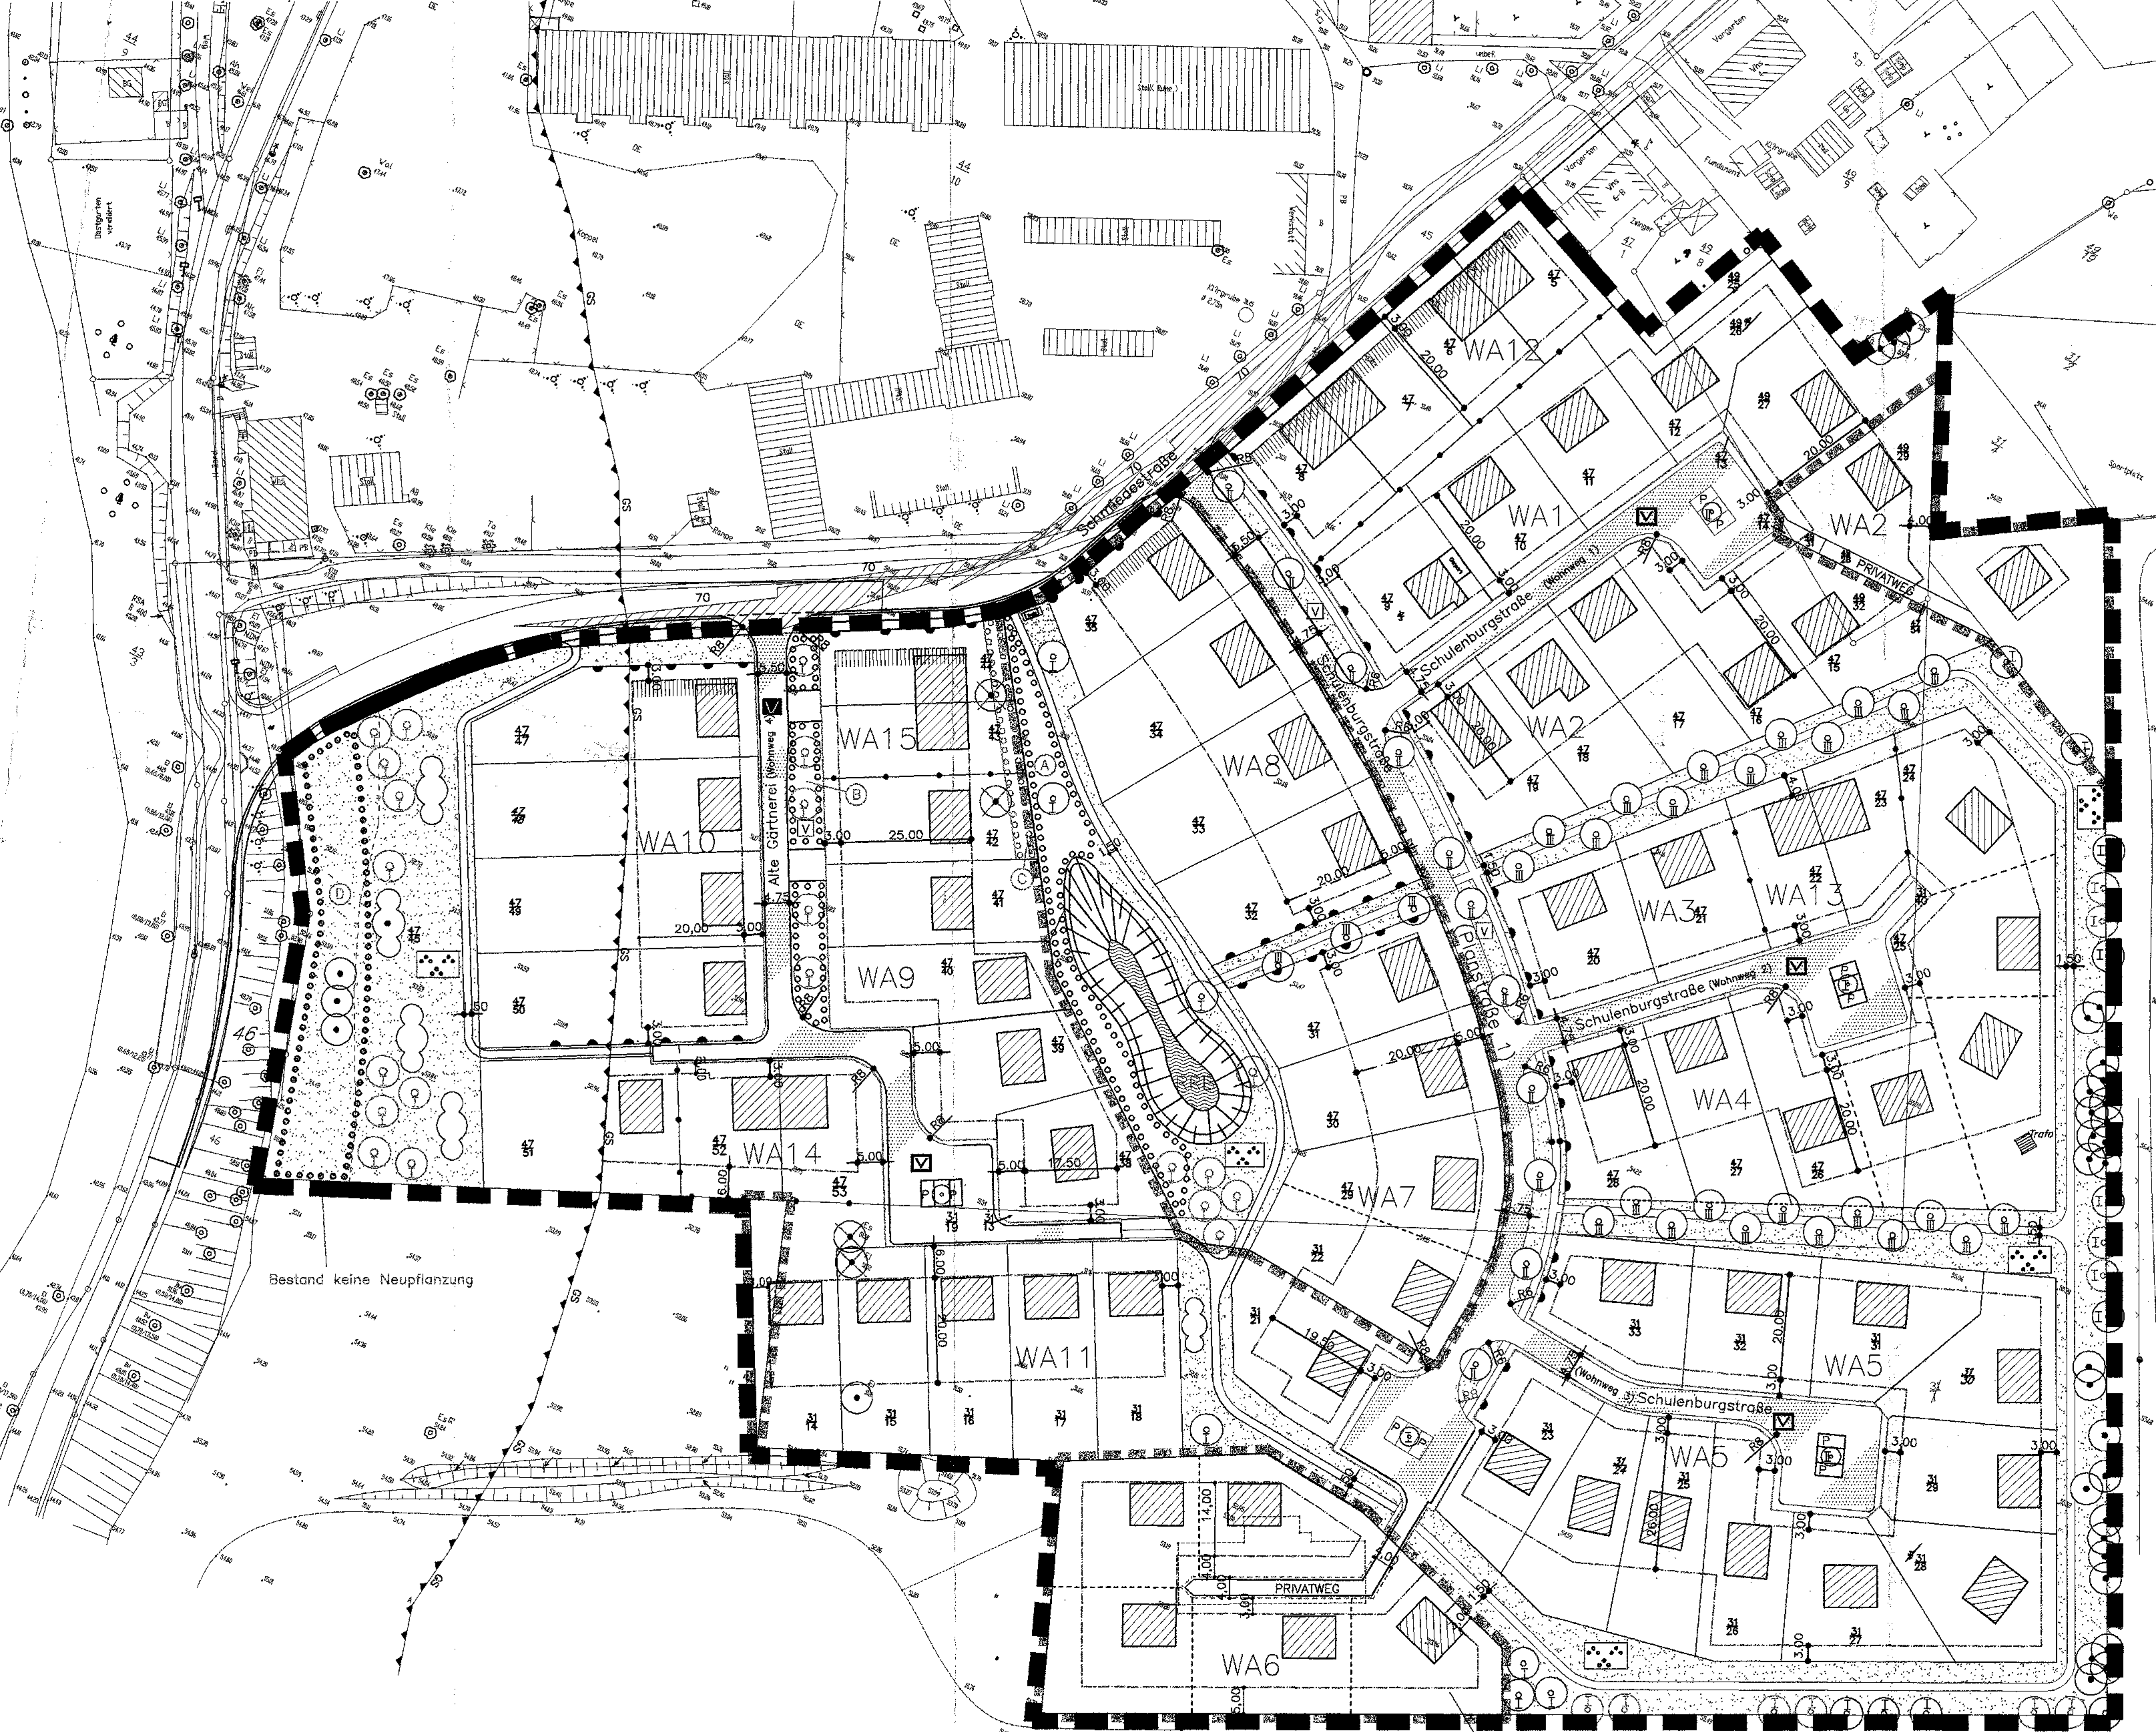

Bestand keine Neupflanzung

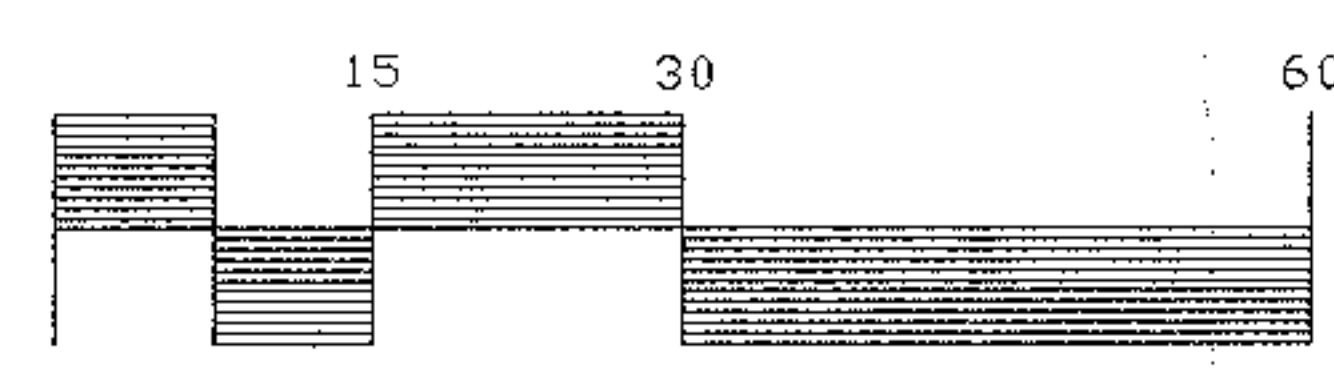

M 1:1000

Der gesamte Plangeltungsbereich befindet sich in der Trinkwasserschutzzone (TWSZ) III B