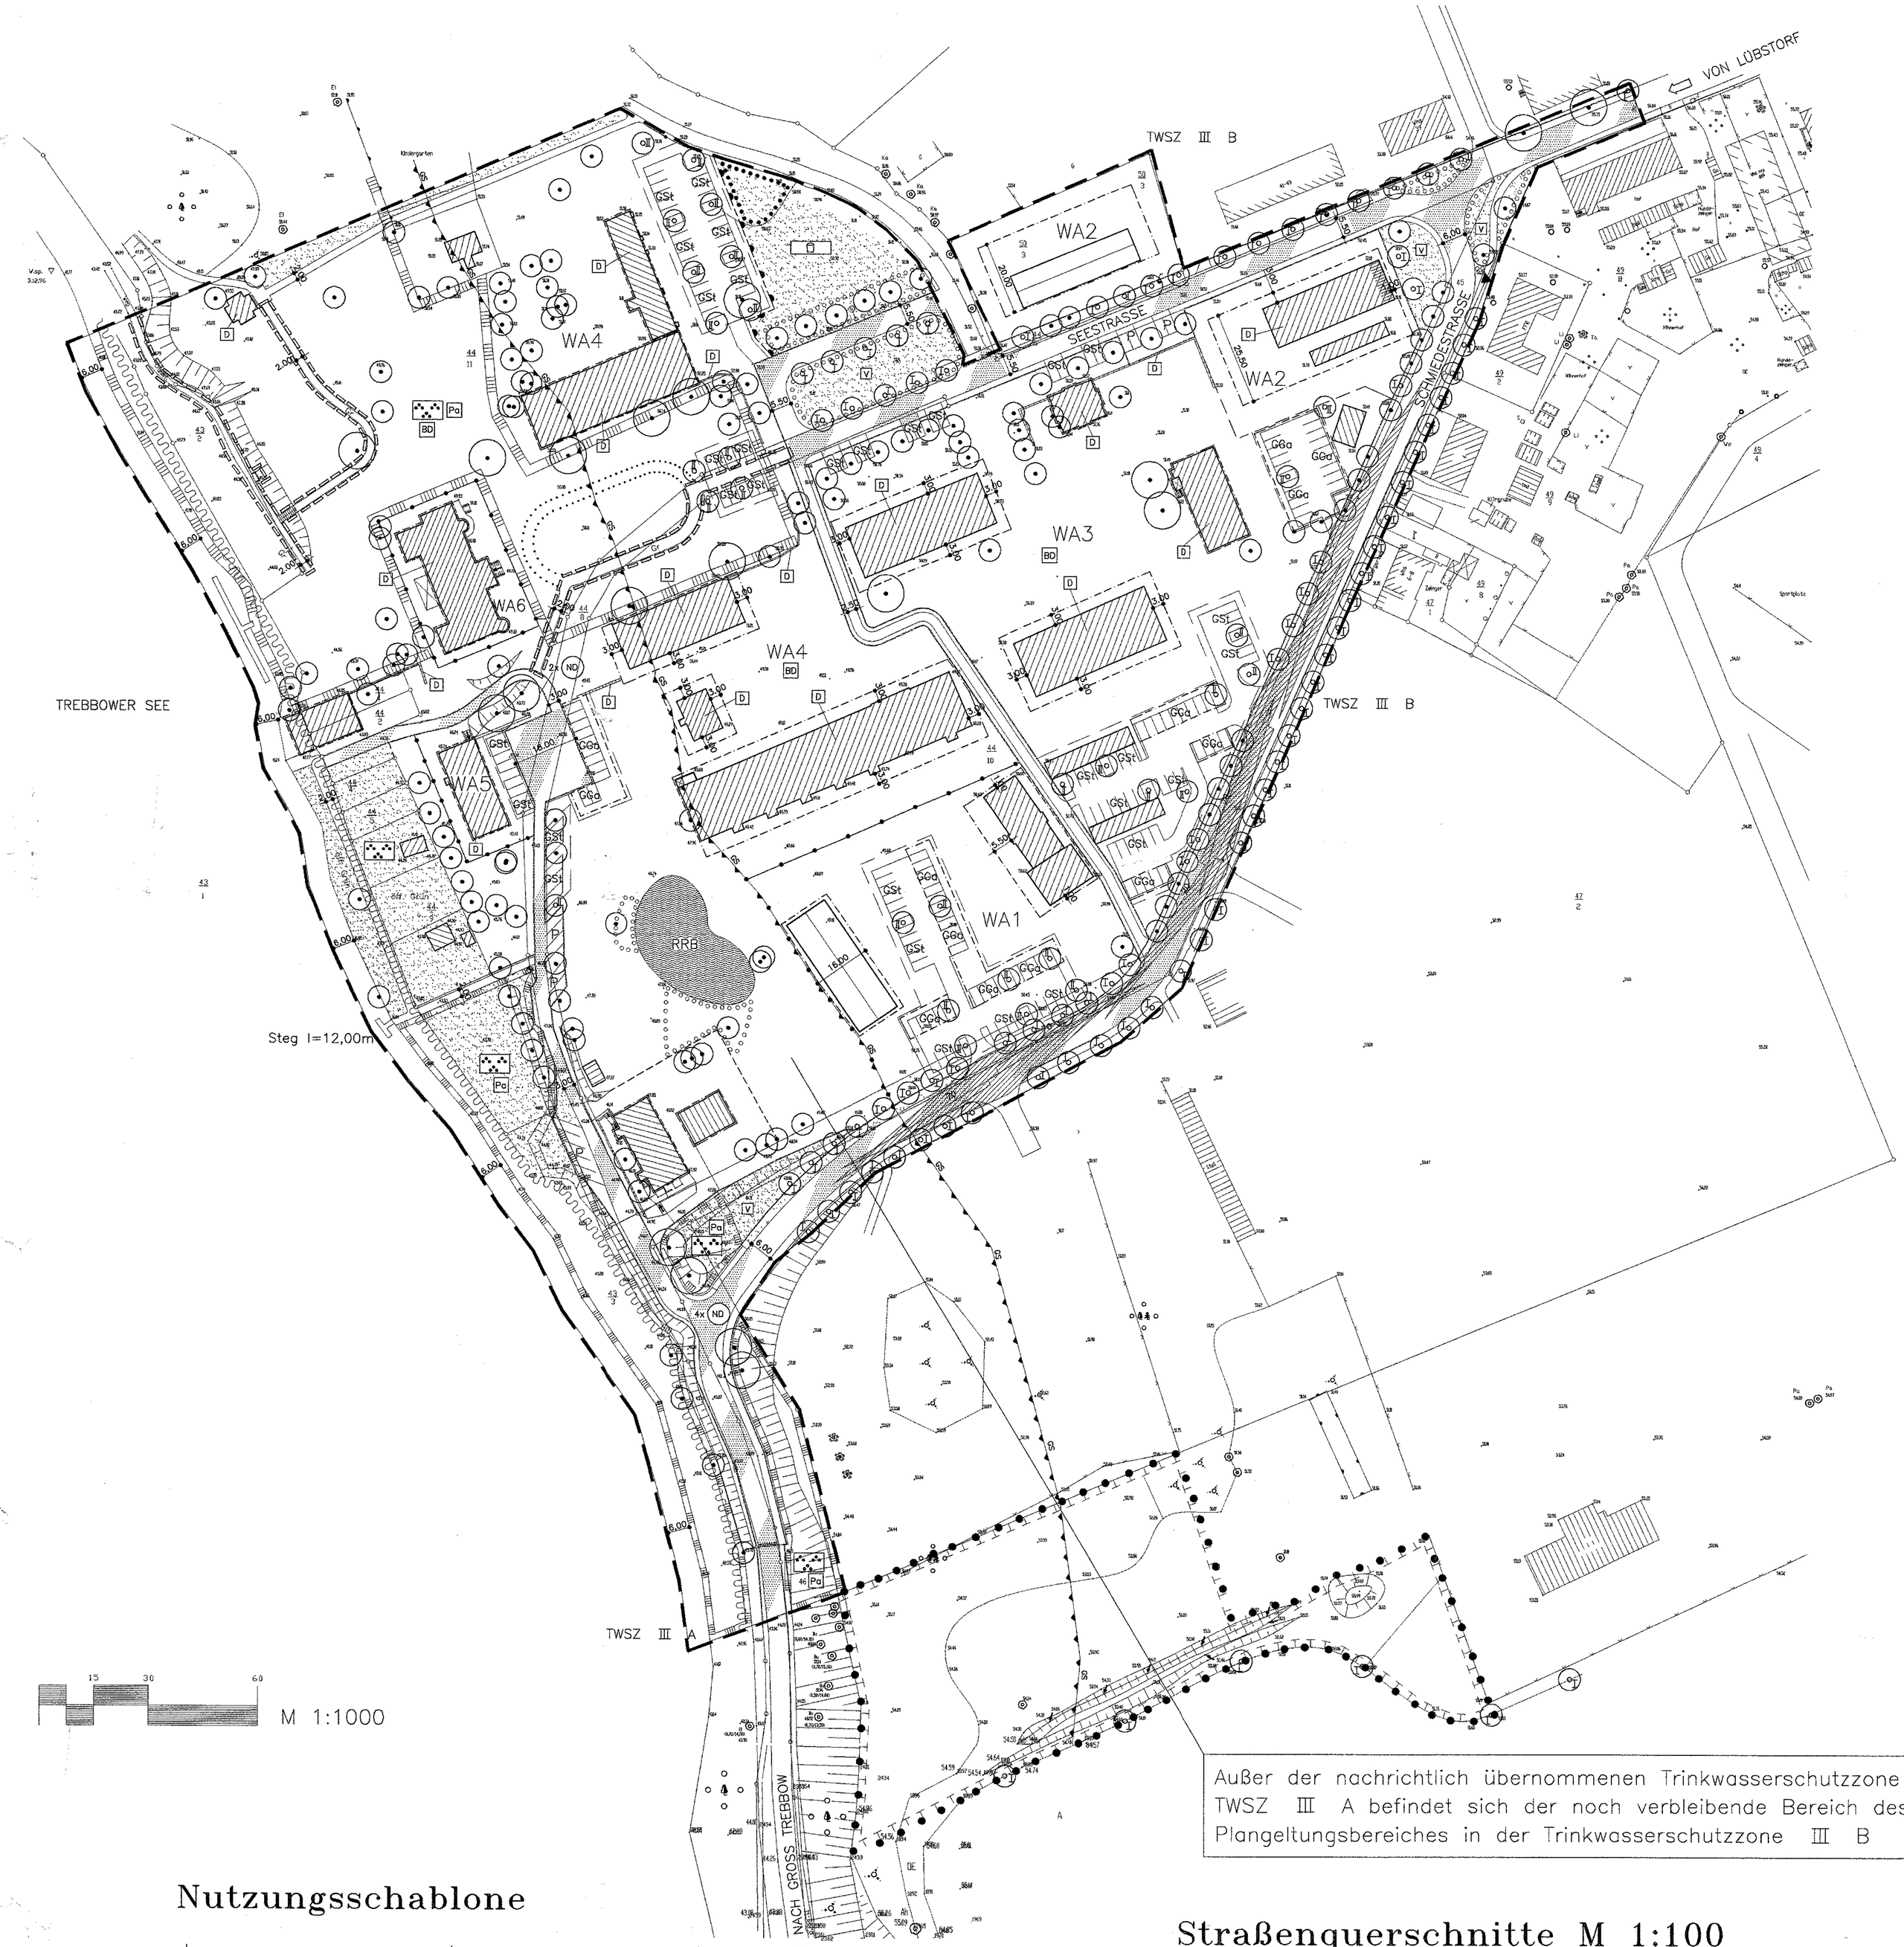

Außer der nachrichtlich übernommenen Trinkwasserschutzzone TWSZ III A befindet sich der noch verbleibende Bereich des Plangeltungsbereiches in der Trinkwasserschutzzone III B

Nutzungsschablone

Straßenquerschnitte M 1:100