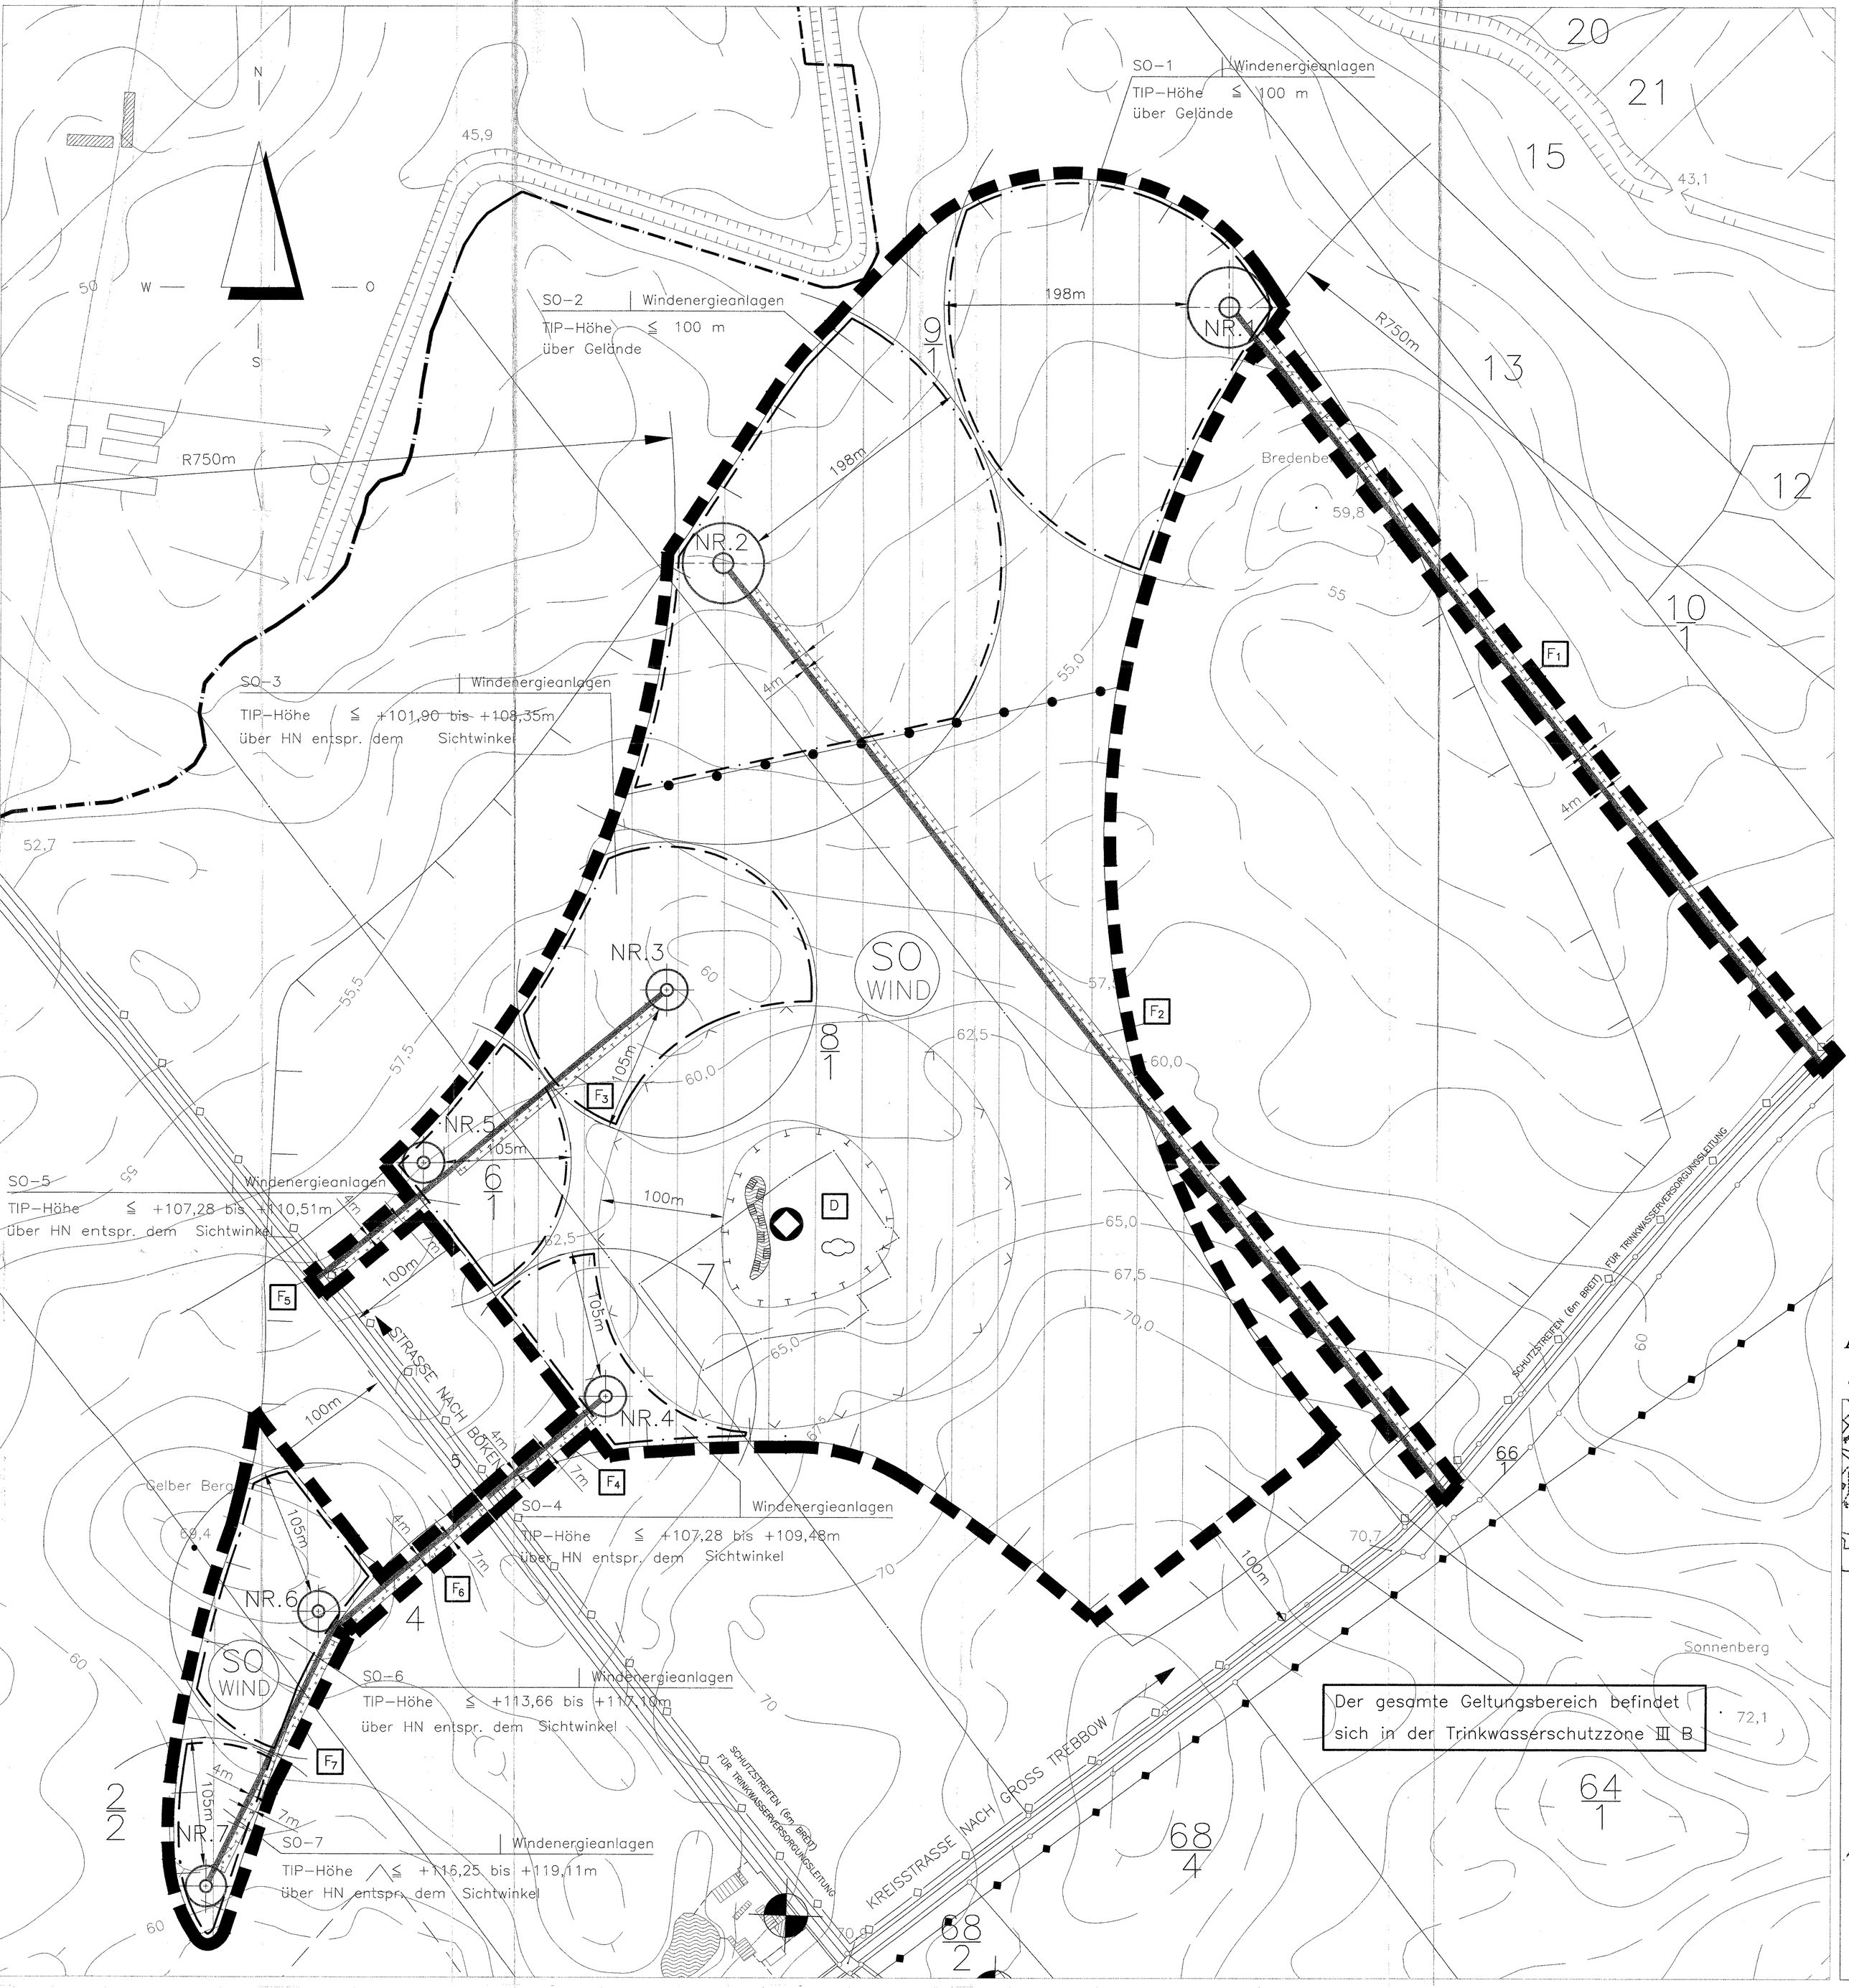
N
S
W
O
SO-1 | Windenergieanlagen
TIP-Höhe ≦ 100 m
über Gelände
SO-2 | Windenergieanlagen
TIP-Höhe ≦ 100 m
über Gelände
SO-3 | Windenergieanlagen
TIP-Höhe ≦ +101,90 bis +108,35m
über HN entspr. dem Sichtwinkel
SO-4 | Windenergieanlagen
TIP-Höhe ≦ +107,28 bis +109,48m
über HN entspr. dem Sichtwinkel
SO-5 | Windenergieanlagen
TIP-Höhe ≦ +107,28 bis +110,51m
über HN entspr. dem Sichtwinkel
SO-6 | Windenergieanlagen
TIP-Höhe ≦ +113,66 bis +117,10m
über HN entspr. dem Sichtwinkel
SO-7 | Windenergieanlagen
TIP-Höhe ≦ +116,25 bis +119,11m
über HN entspr. dem Sichtwinkel
NR.1
NR.2
NR.3
NR.4
NR.5
NR.6
NR.7
SO WIND
SO WIND
198m
198m
105m
105m
105m
105m
100m
100m
100m
100m
R750m
R750m
4m
7m
F1
F2
F3
F4
F5
F6
F7
D
STRASSE NACH BÖKEN
KREISSTRASSE NACH GROSS TREBBOW
SCHUTZSTREIFEN (6m BREIT) FÜR TRINKWASSERVERSORGUNGSLEITUNG
Bredenbe
Gelber Berg
Sonnenberg
Der gesamte Geltungsbereich befindet sich in der Trinkwasserschutzzone III B