Planzeichnung Teil "A"

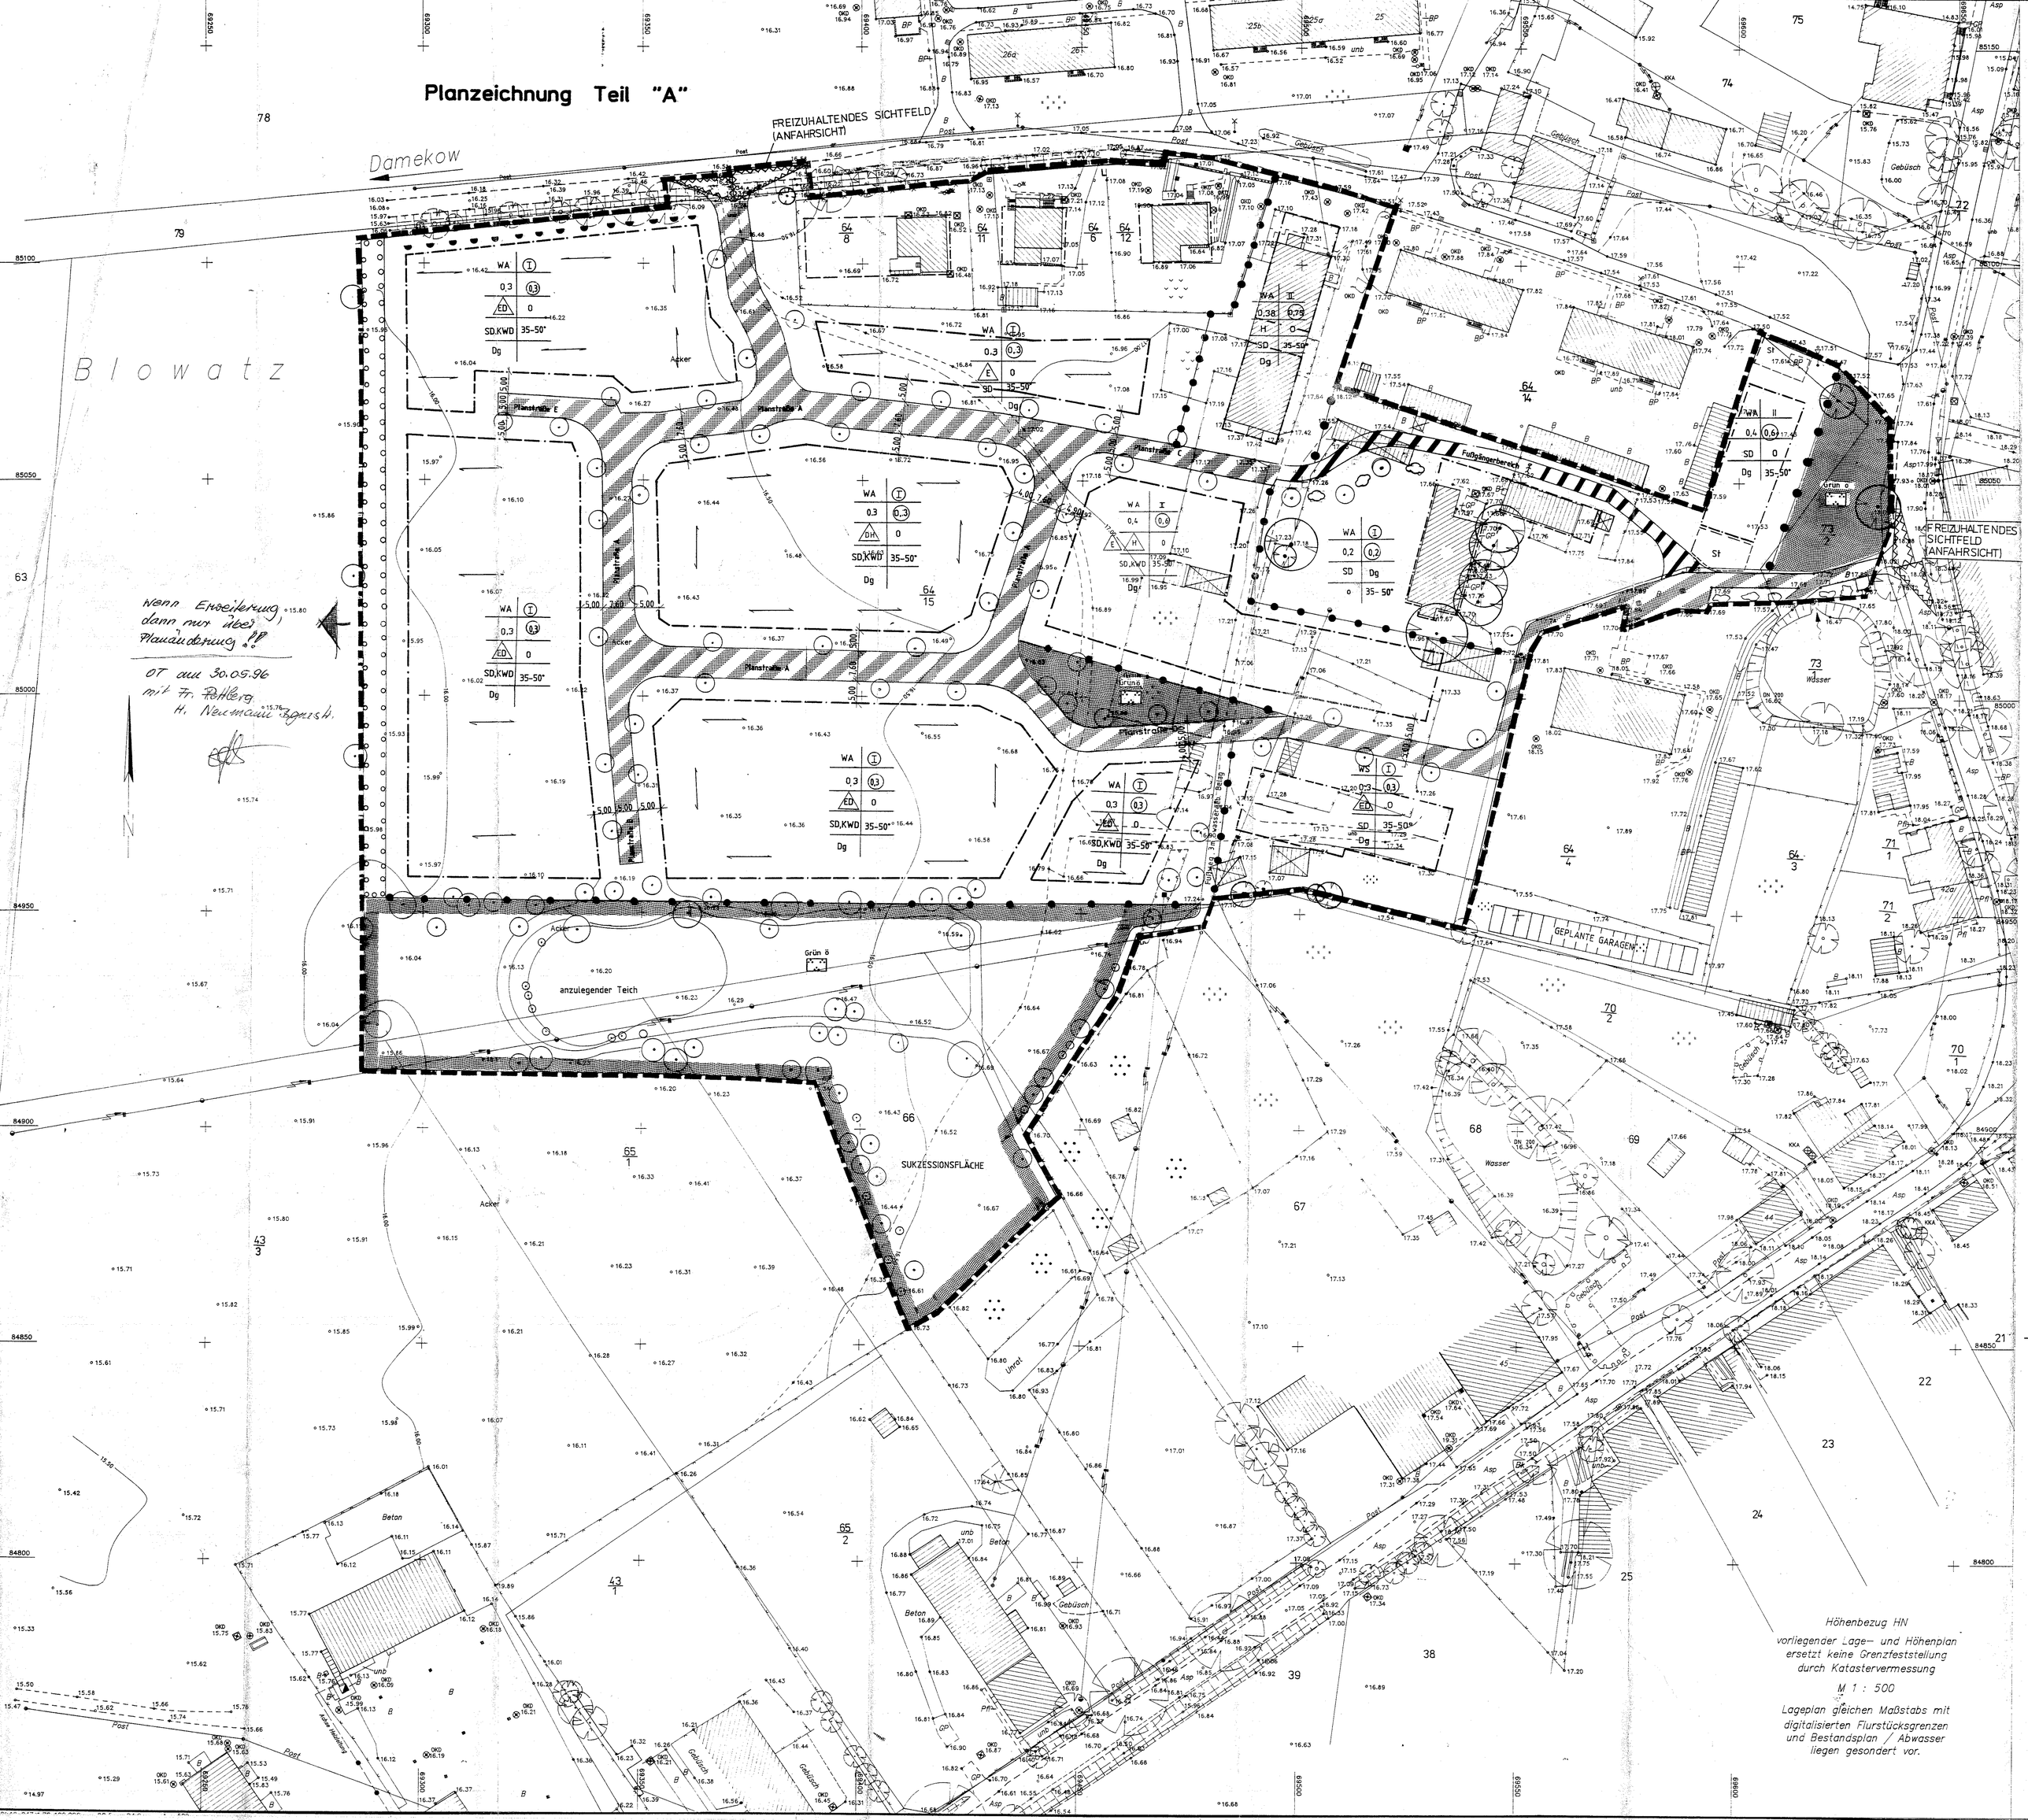

Höhenbezug HN

vorliegender Lage- und Höhenplan ersetzt keine Grenzfeststellung durch Katastervermessung

M 1 : 500

Lageplan gleichen Maßstabs mit digitalisierten Flurstücksgrenzen und Bestandsplan / Abwasser liegen gesondert vor.