



SATZUNG MIT ÖRTLICHER BAUVORSCHRIFT DER
 GEMEINDE BLOWATZ ÜBER DEN B-PLAN NR. 3
 "GROSS STRÖMKENDORF SÜD - WEST"

PLANZEICHNUNG "TEIL A"

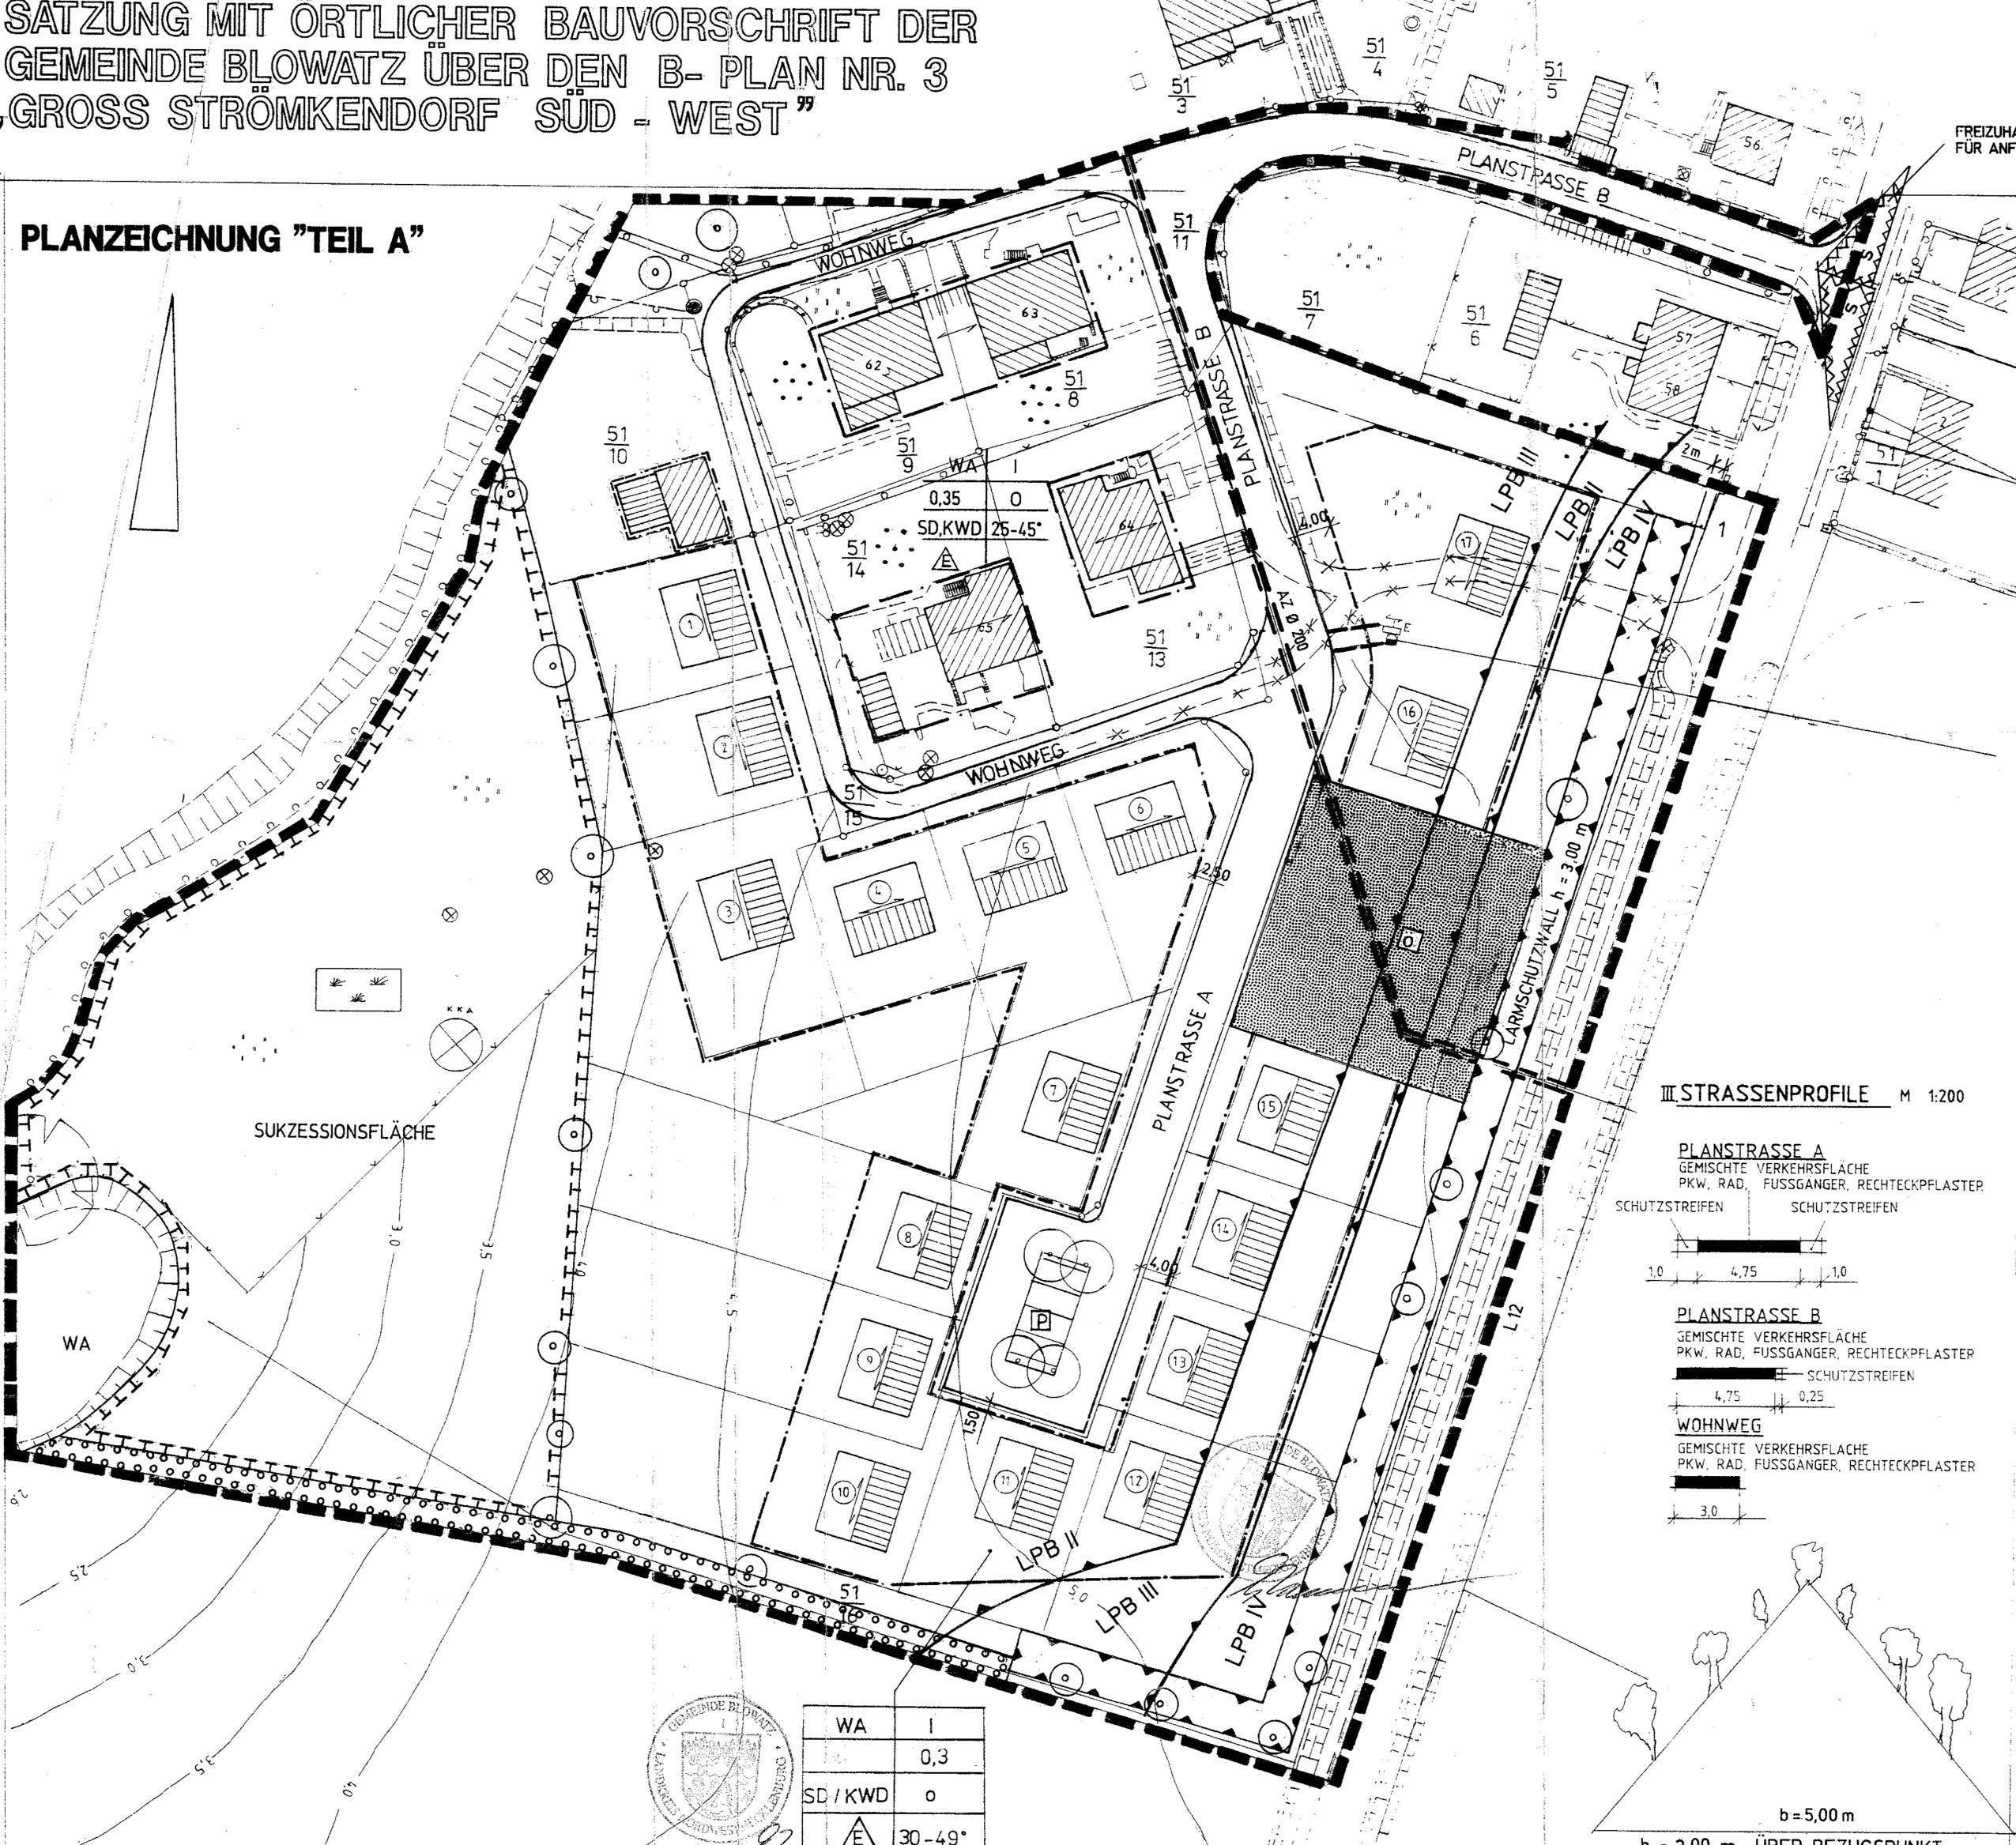


III STRASSENPROFILE M 1:200


PLANSTRASSE A
 GEMISCHTE VERKEHRSFLÄCHE
 PKW, RAD, FUSSGANGER, RECHTECKPFLASTER
 SCHUTZSTREIFEN SCHUTZSTREIFEN

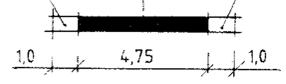


PLANSTRASSE B
 GEMISCHTE VERKEHRSFLÄCHE
 PKW, RAD, FUSSGANGER, RECHTECKPFLASTER
 SCHUTZSTREIFEN

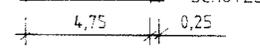

WOHNWEG
 GEMISCHTE VERKEHRSFLÄCHE
 PKW, RAD, FUSSGANGER, RECHTECKPFLASTER

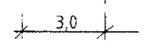

WA	I
	0,3
SD / KWD	o
	30-49°

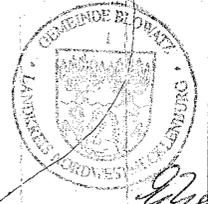

b = 5,00 m
 h = 3,00 m ÜBER BEZUGSPUNKT
 OBERKANTE FAHRBAHN L 12