


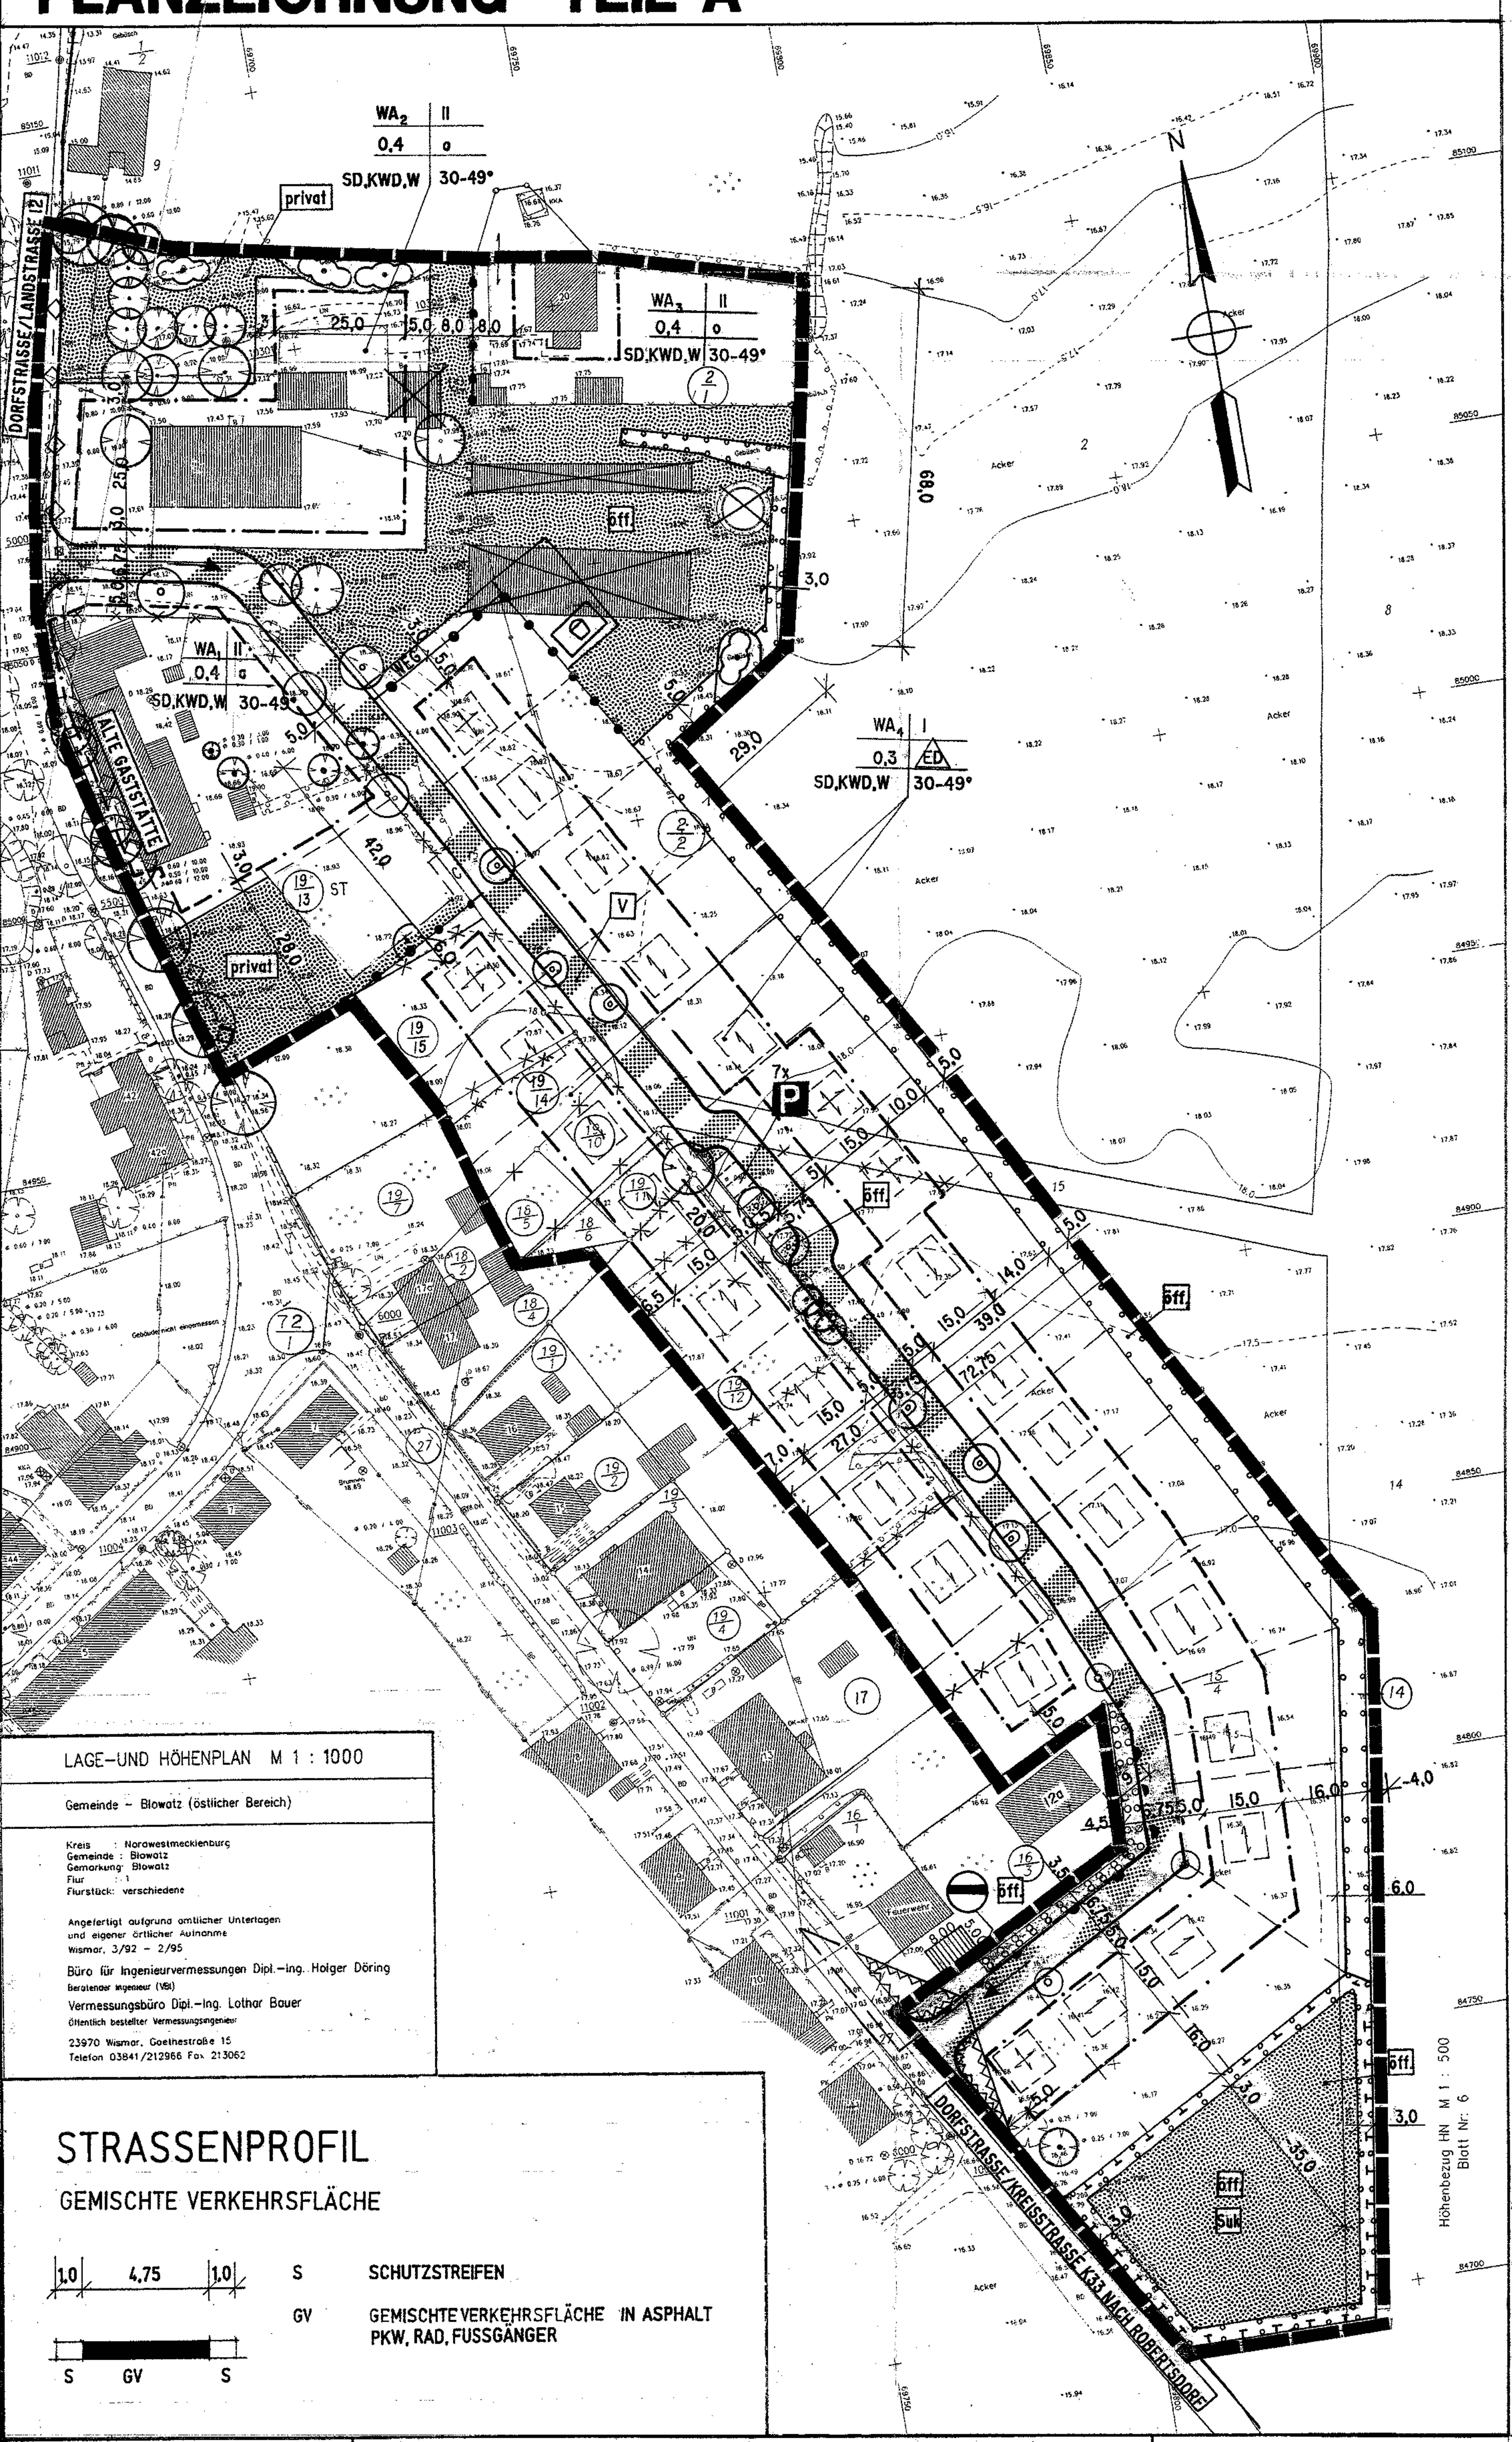

WA ₂	II
0.4	0

WA ₃	II
0.4	0

WA ₄	I
0.3	ED

LAGE-UND HÖHENPLAN M 1 : 1000

Gemeinde - Blowatz (östlicher Bereich)

Kreis : Nordwestmecklenburg
Gemeinde : Blowatz
Gemarkung : Blowatz
Flur : 1
Flurstück : verschiedene

Angefertigt aufgrund amtlicher Unterlagen
und eigener örtlicher Aufnahme
Wismar, 3/92 - 2/95


Büro für Ingenieurvermessungen Dipl.-Ing. Holger Döring
Beratender Ingenieur (VbI)

Vermessungsbüro Dipl.-Ing. Lothar Bauer
Öffentlich bestellter Vermessungsingenieur

23970 Wismar, Goethestraße 15
Telefon 03841/212966 Fax 213062

STRASSENPROFIL

GEMISCHE VERKEHRSFLÄCHE

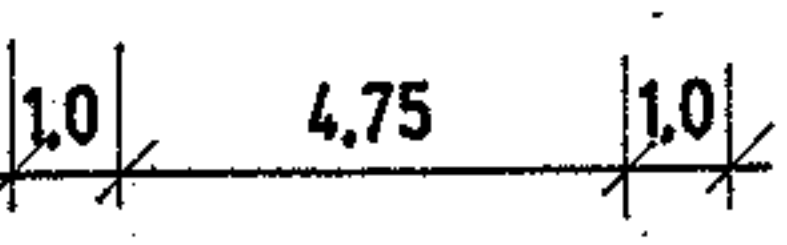

- S SCHUTZSTREIFEN
- GV GEMISCHE VERKEHRSFLÄCHE IN ASPHALT
PKW, RAD, FUSSGÄNGER



Höhenbezug HN M 1 : 500
Blatt Nr. 6