


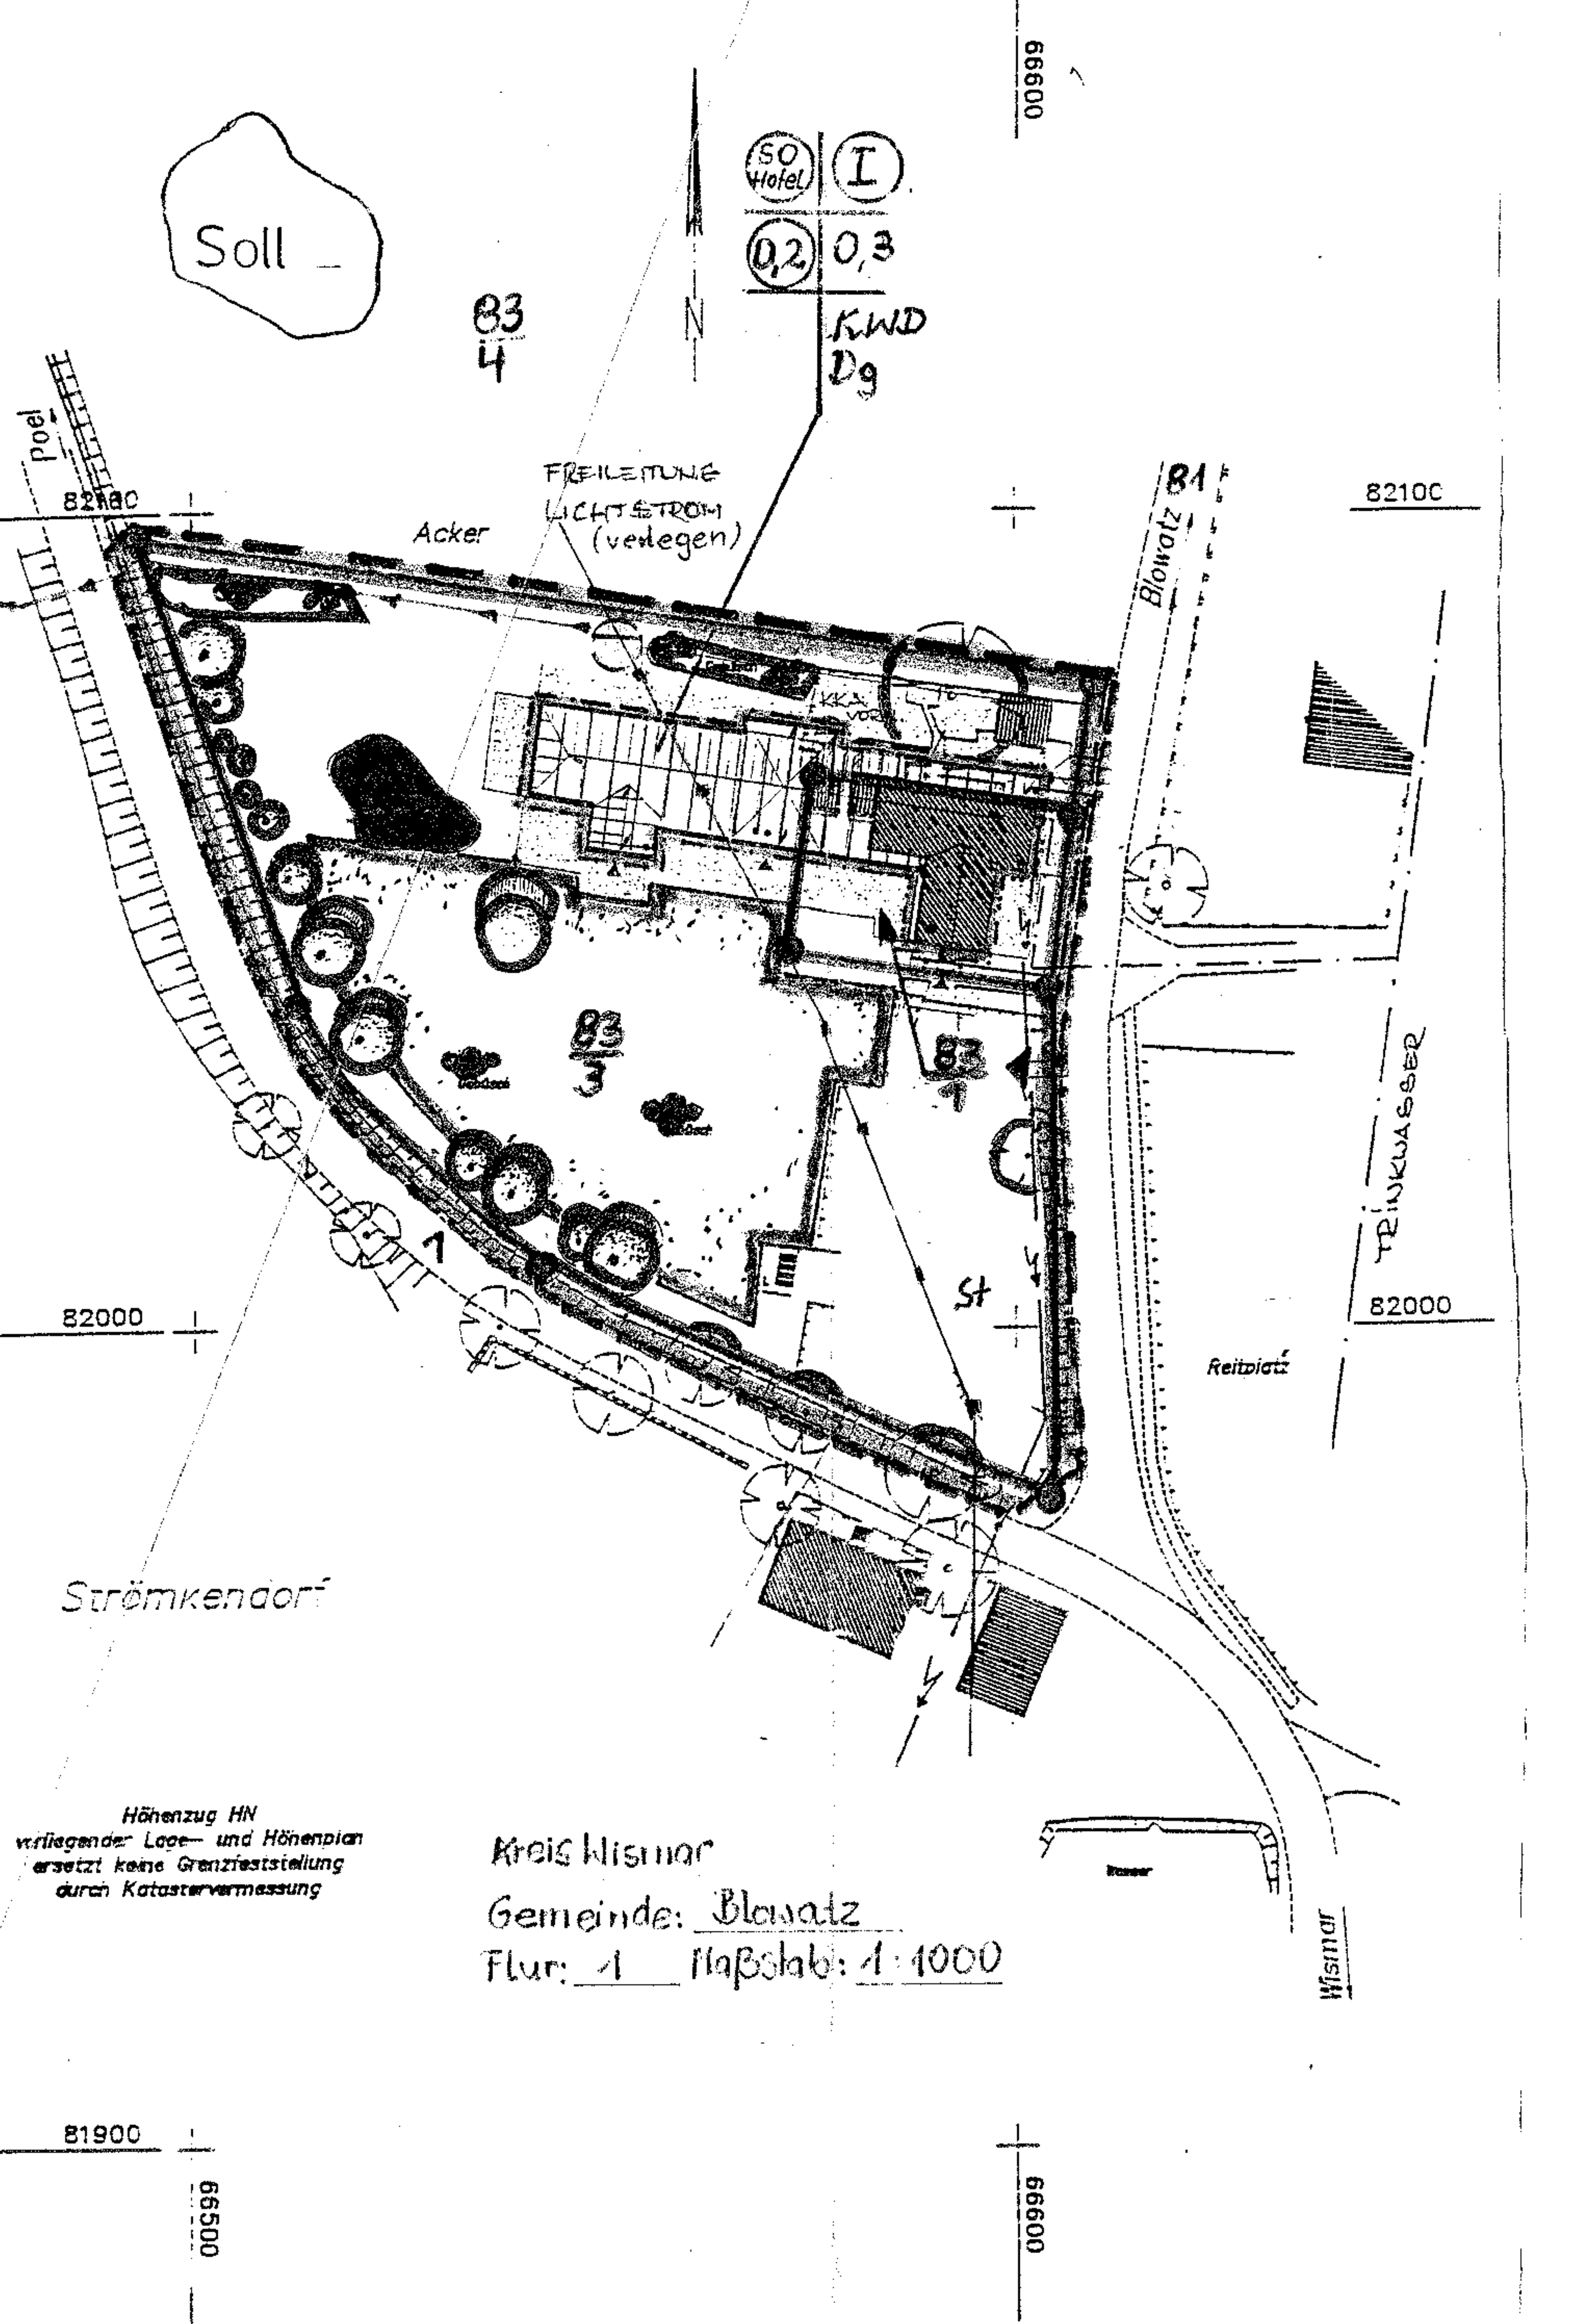

Soll

83
4

SO Hotel	I
0,2	0,3
KWD Dg	

Freileitung
Lichtstrom
(verlegen)

Acker

83
3

83
1

82000

82100

82000

Strömkendorf

Reitplatz

Trinkwasser

Wisnar

Höhenzug HN
vorliegender Lage- und Höhenplan
ersetzt keine Grenziestellung
durch Katastervermessung

Kreis Wismar
Gemeinde: Blowatz
Flur: 1 Maßstab: 1:1000

81900

66500

66600

Planzeichnung - Teil A